

РОССИЙСКАЯ ФЕДЕРАЦИЯ



**Общество с ограниченной ответственностью
«Бюро Кадастровых Инженеров»**

**Проект межевания территории в целях образования
земельного участка по адресу:
Тамбовская область, город Котовск, ул. Молодежная, 7
под строительство многоквартирного жилого дома**

Том 2

Материалы по обоснованию

Графические материалы

Генеральный директор ООО «Бюро Кадастровых Инженеров»

Желябов С.Н.



2023

ПРИЛОЖЕНИЕ

АДМИНИСТРАЦИЯ ГОРОДА КОТОВСКА
ТАМБОВСКОЙ ОБЛАСТИ

ПОСТАНОВЛЕНИЕ

29.05.2023

г. Котовск

№559

О подготовке проекта межевания территории в целях образования земельного участка по адресу: Тамбовская область, город Котовск, улица Молодежная, 7, под строительство многоквартирного жилого дома

В соответствии со статьями. 41, 41.1, 43, 45, 46 Градостроительного кодекса Российской Федерации, пунктом 4, частью 3 статьи 11.3 Земельного кодекса Российской Федерации, Федеральным законом от 06.10.2003 № 131-ФЗ «Об общих принципах организации местного самоуправления в Российской Федерации», администрация города постановляет:

1. Принять решение о подготовке проекта межевания территории в целях образования земельного участка по адресу: Тамбовская область, город Котовск улица Молодежная, 7, под строительство многоквартирного жилого дома.

2. Отделу организационной и кадровой работы администрации города (Мовчан) направить настоящее постановление для опубликования в бюллетене «Вестник города Котовска» и для размещения на сайте сетевого издания «Про Котовск» <https://prokotovsk.ru/> в информационно-телекоммуникационной сети «Интернет».


3. Контроль за исполнением настоящего постановления возложить на первого заместителя главы администрации города Л.В. Хлусову.

Глава города

А.М. Плахотников




ГРАФИЧЕСКИЕ МАТЕРИАЛЫ

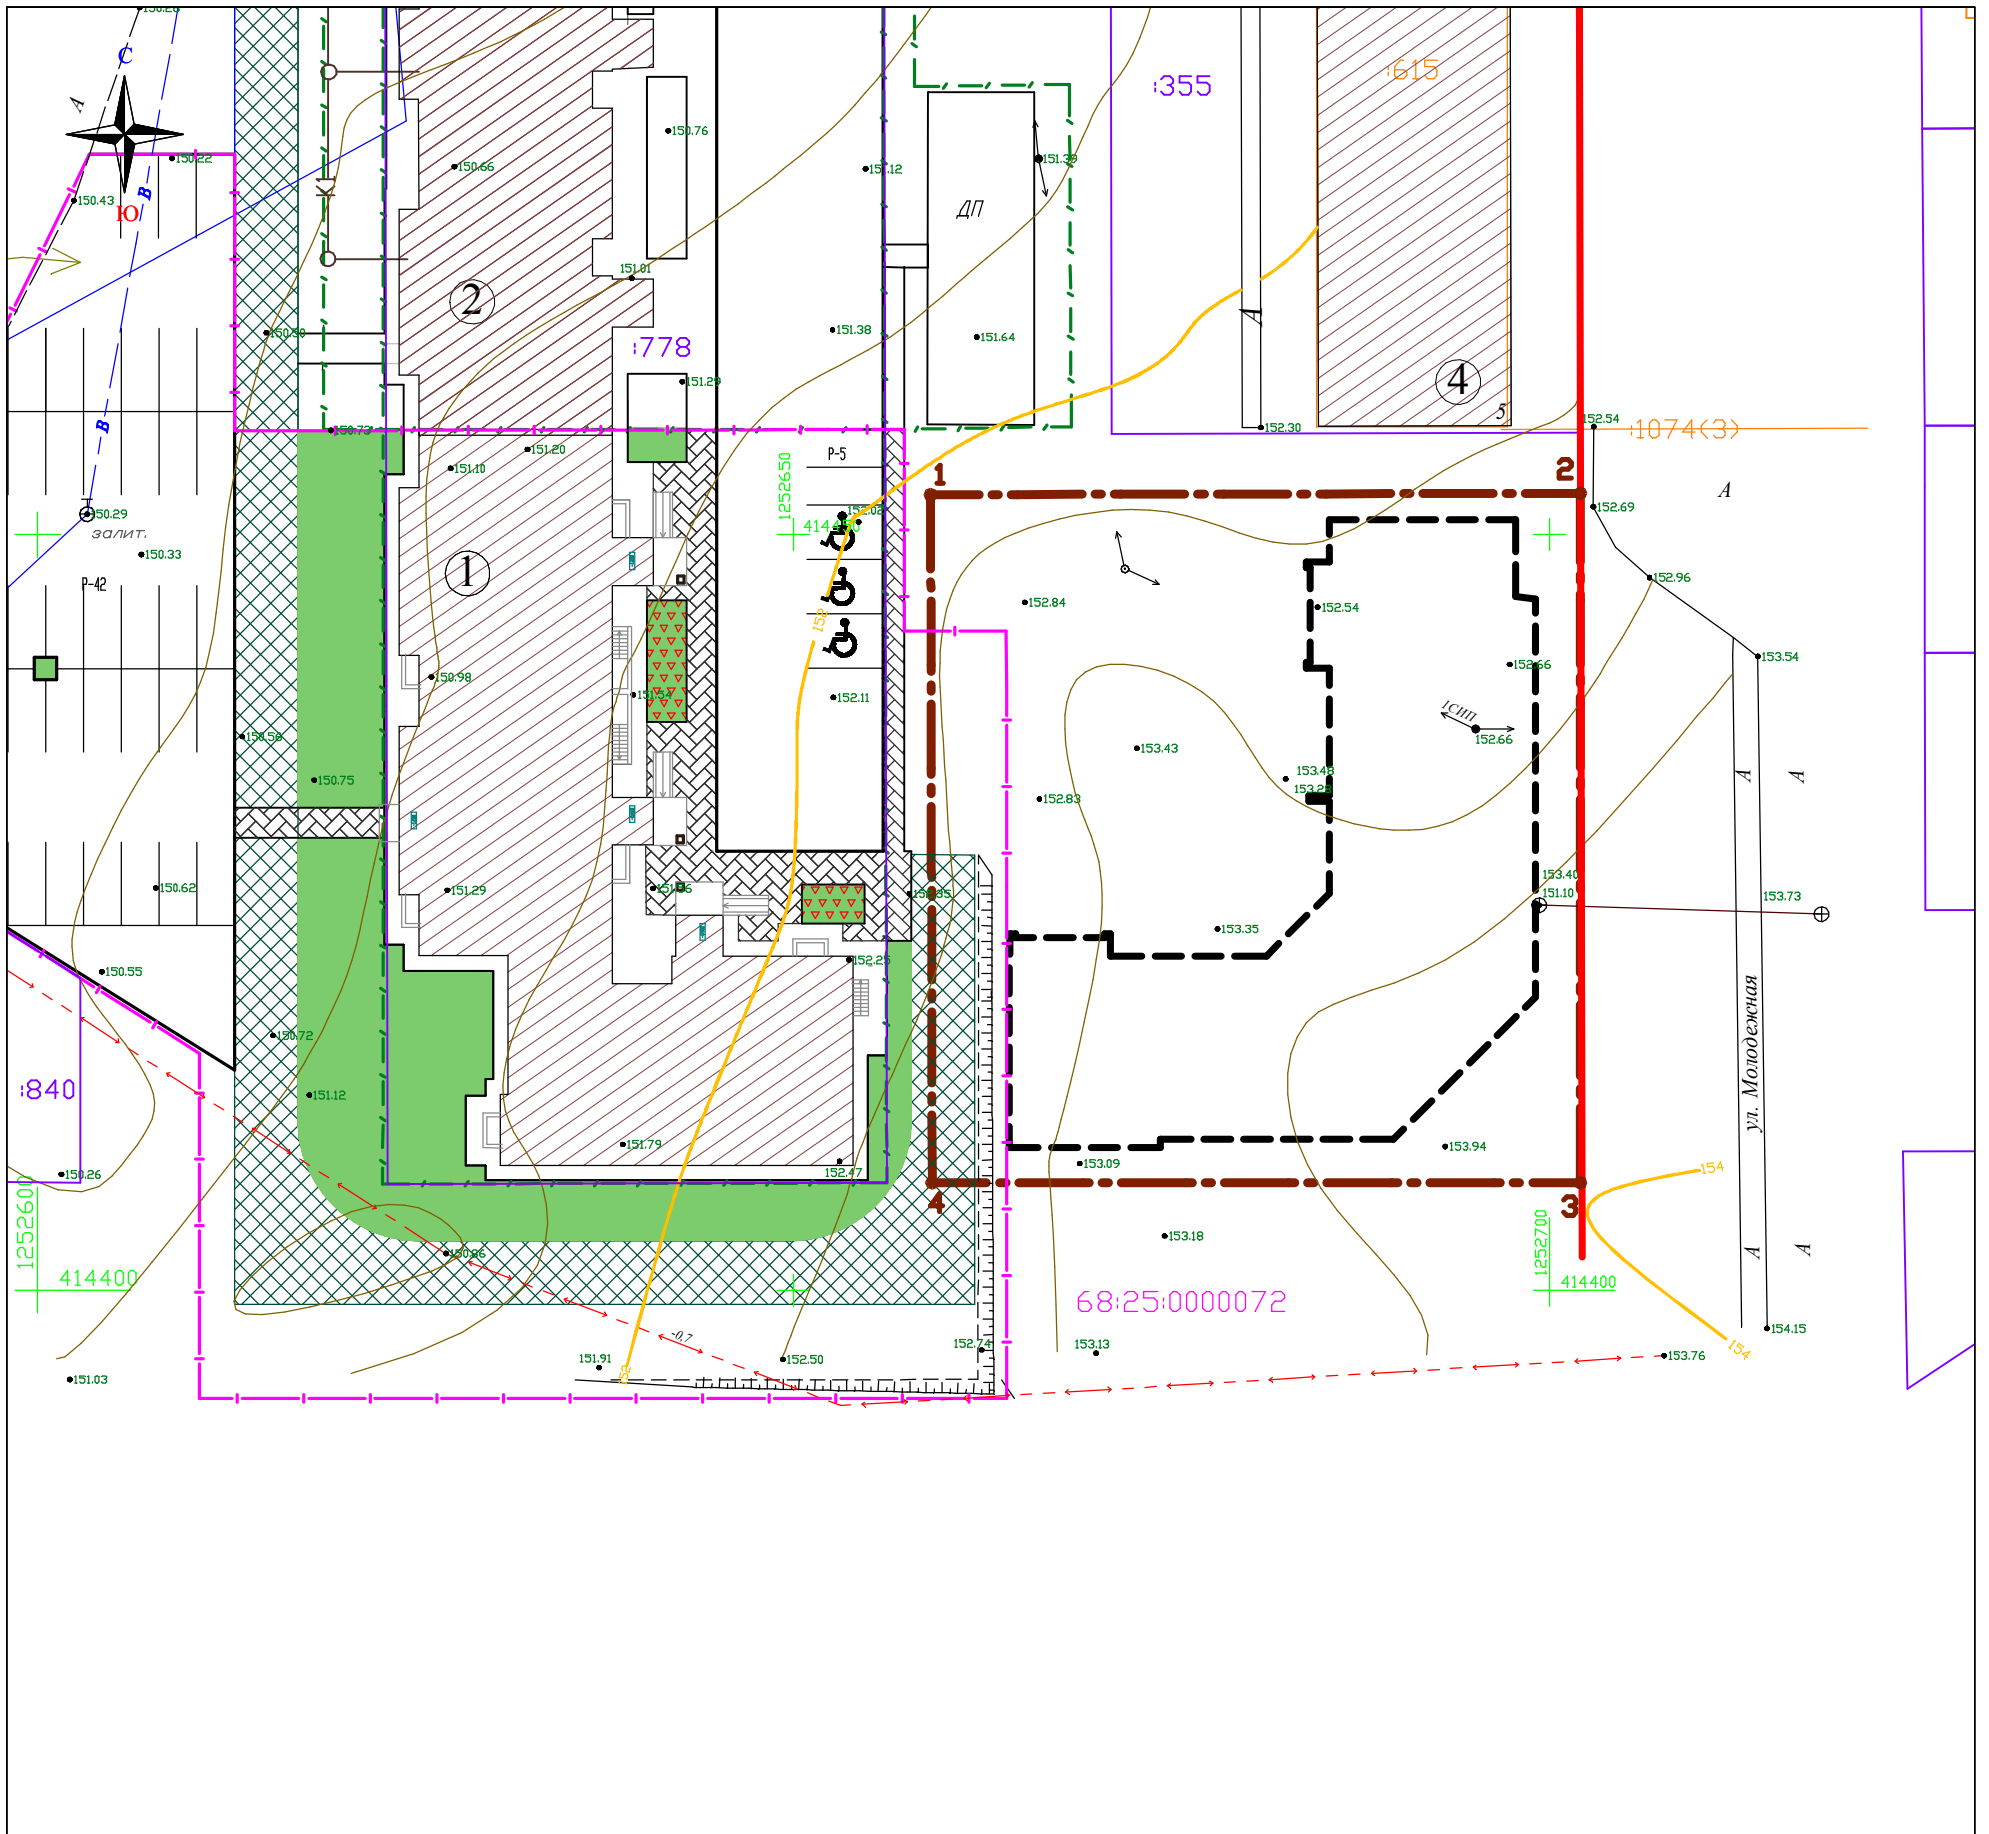

УСЛОВНЫЕ ОБОЗНАЧЕНИЯ:

- 68:25:000072 - граница и номер кадастрового квартала
- :355 - граница и кадастровый номер земельного участка по сведениям ЕГРН
- :615 - граница объекта капитального строительства по сведениям ЕГРН
- граница красной линии
- 4 - характерная точка и ее номер, территории в отношении которой утвержден проект межевания
- граница территории, в отношении которой осуществляется подготовка проекта межевания
- проектируемый контур здания
- здание, строение существующее

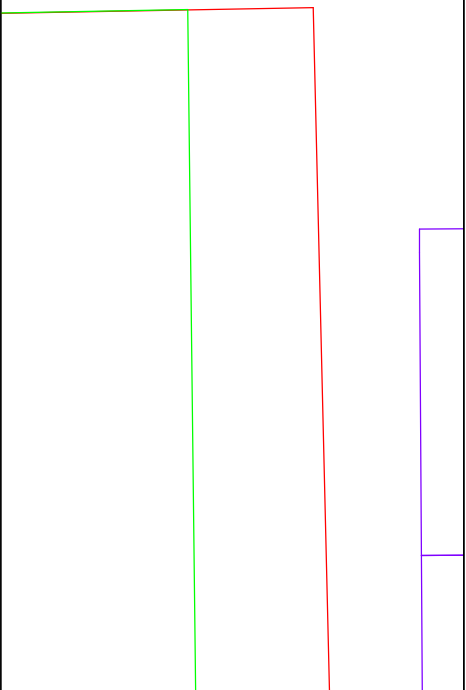

1. Координаты поворотных точек территории, в отношении которой утвержден проект межевания, указаны в пояснительной записке тома 1 проекта межевания территории.

						Заказчик: Администрация города Кото夫ска		
						Проект межевания территории в целях образования земельного участка по адресу: Тамбовская область, город Кото夫ск, ул. Молодежная, 7 под строительство многоквартирного жилого дома		
Изм.	Кол.уч.	Лист	№ док.	Подп.	Дата	Стадия	Лист	Листов
						ПМТ	1	1
План составил ГИП						Милукова Е.П. Ильичев А.В.		
						24.07.23 13.07.23		
						Проект межевания территории для территориальной зоны Ж-2		
						Чертеж межевания территории Материалы по обоснованию М 1:500		
						ООО "Бюро Кадастровых Инженеров"		