

ПРИЛОЖЕНИЕ № 1
УТВЕРЖДЕНА
постановлением администрации
от 24.03.2014 № 342


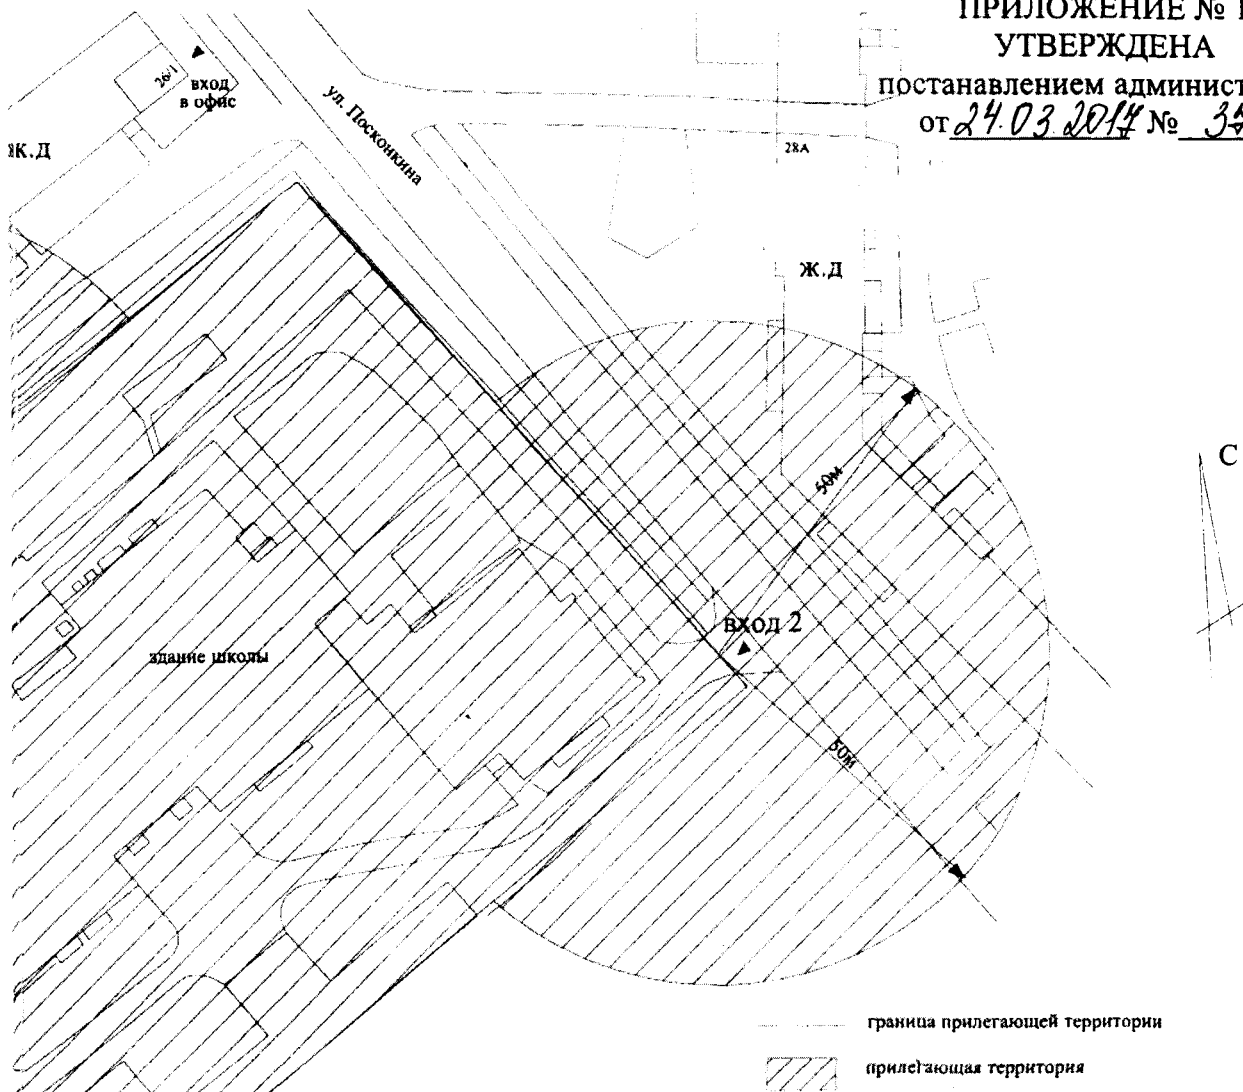


Схема № 14 границ прилегающих территорий для здания школы Муниципального бюджетного общеобразовательного учреждения "Средняя общеобразовательная школа № 3 с углубленным изучением отдельных предметов" города Котовска Тамбовской области, Муниципального бюджетного учреждения дополнительного образования "Специализированная детско-юношеская спортивная школа Олимпийского резерва" и Муниципального бюджетного дошкольного образовательного учреждения Центр развития ребенка - детский сад "Солнышко" города Котовска Тамбовской области по ул.Посконкина,34 на которых не допускается розничная продажа алкогольной продукции
М 1:1000

Заместитель главы
администрации города

Д.Д. Коновалов

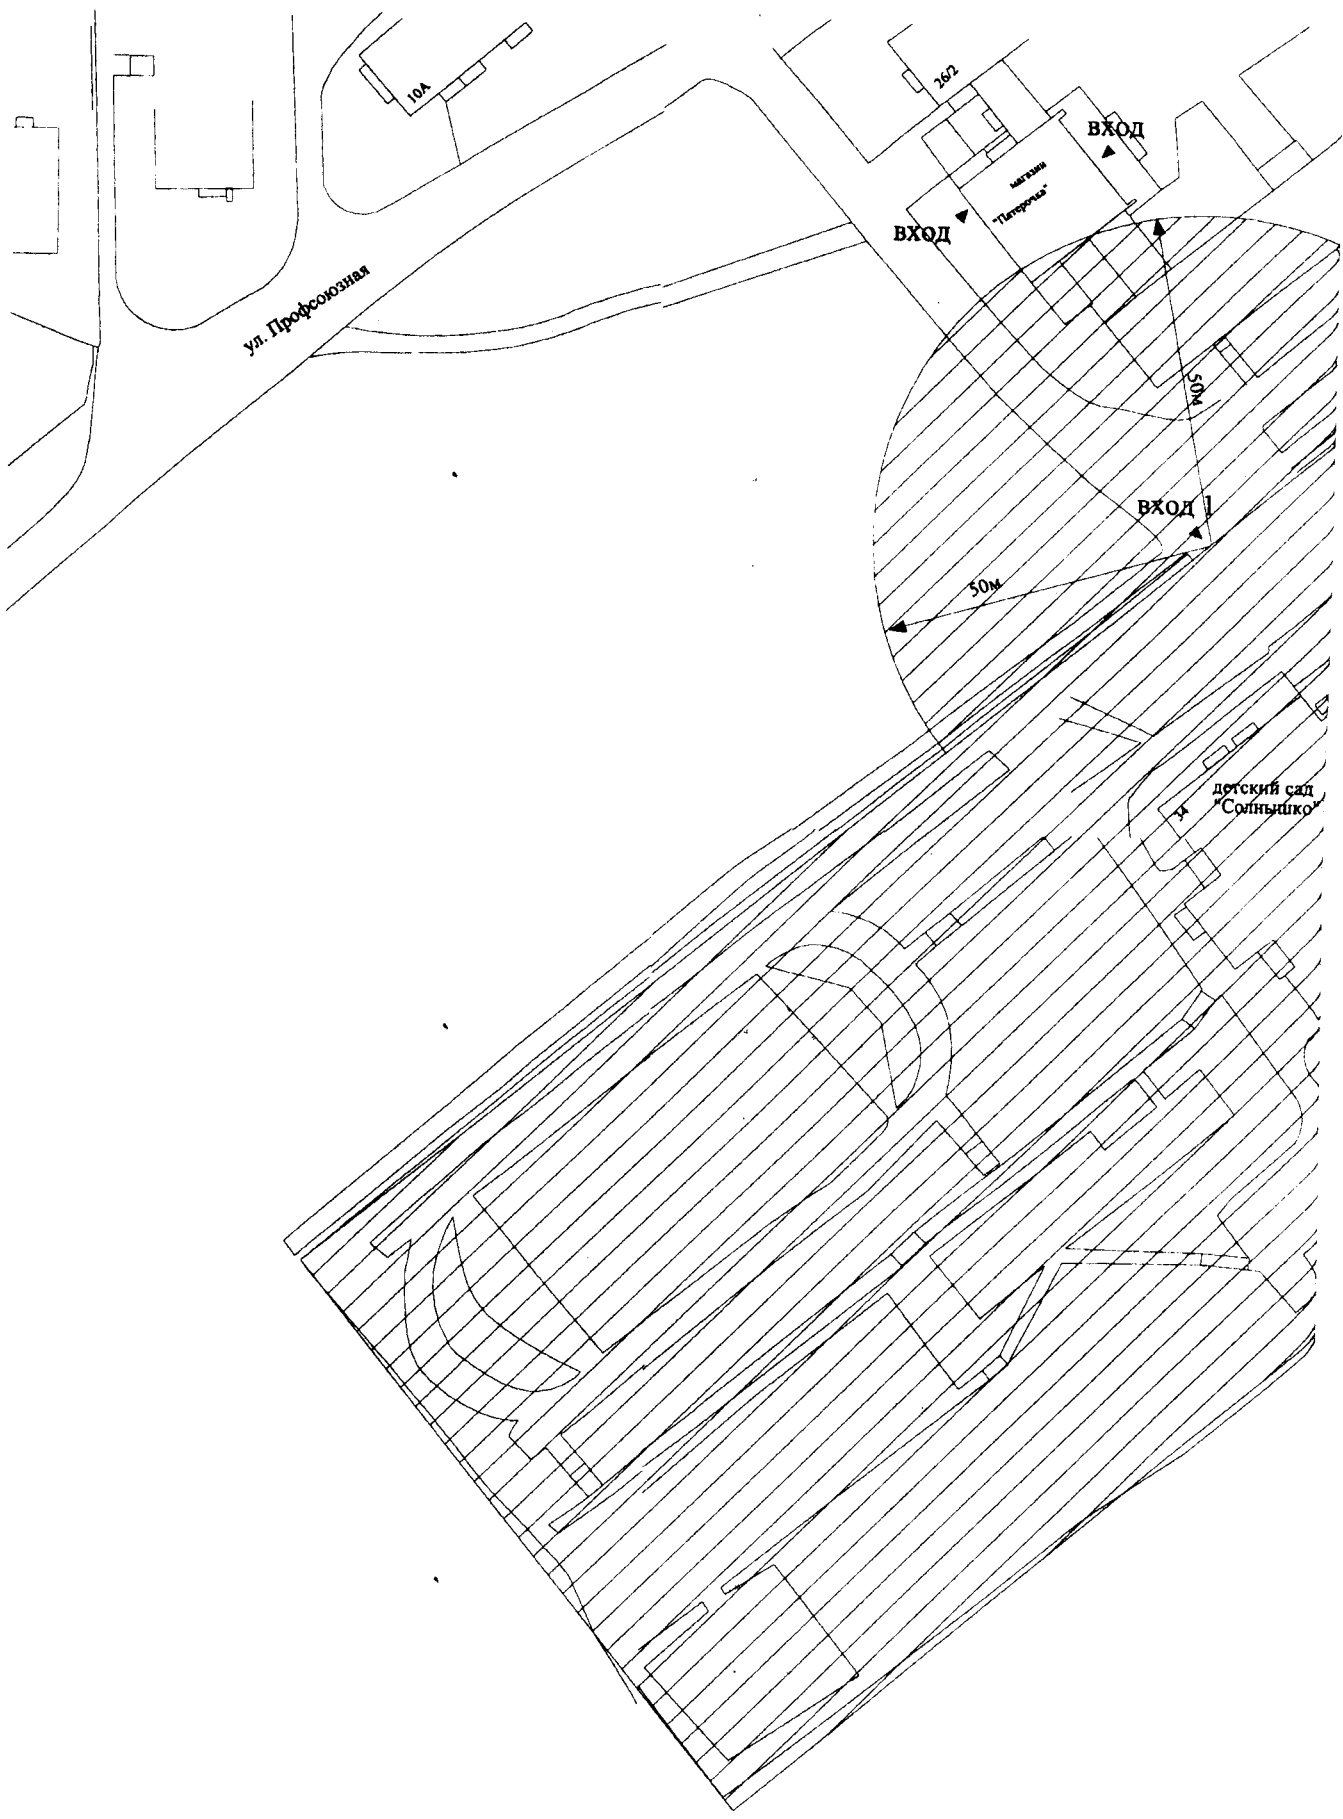


ПРИЛОЖЕНИЕ № 2

УТВЕРЖДЕНА

постановлением администрации

от 24.03.2014 № 372

Схема № 16 границ прилегающих территорий для здания школы
Муниципального бюджетного образовательного учреждения дополнительного
образования детей "Котовская детская школа искусств" по ул. Октябрьская, 21,
на которых не допускается розничная продажа алкогольной продукции
М 1:1000

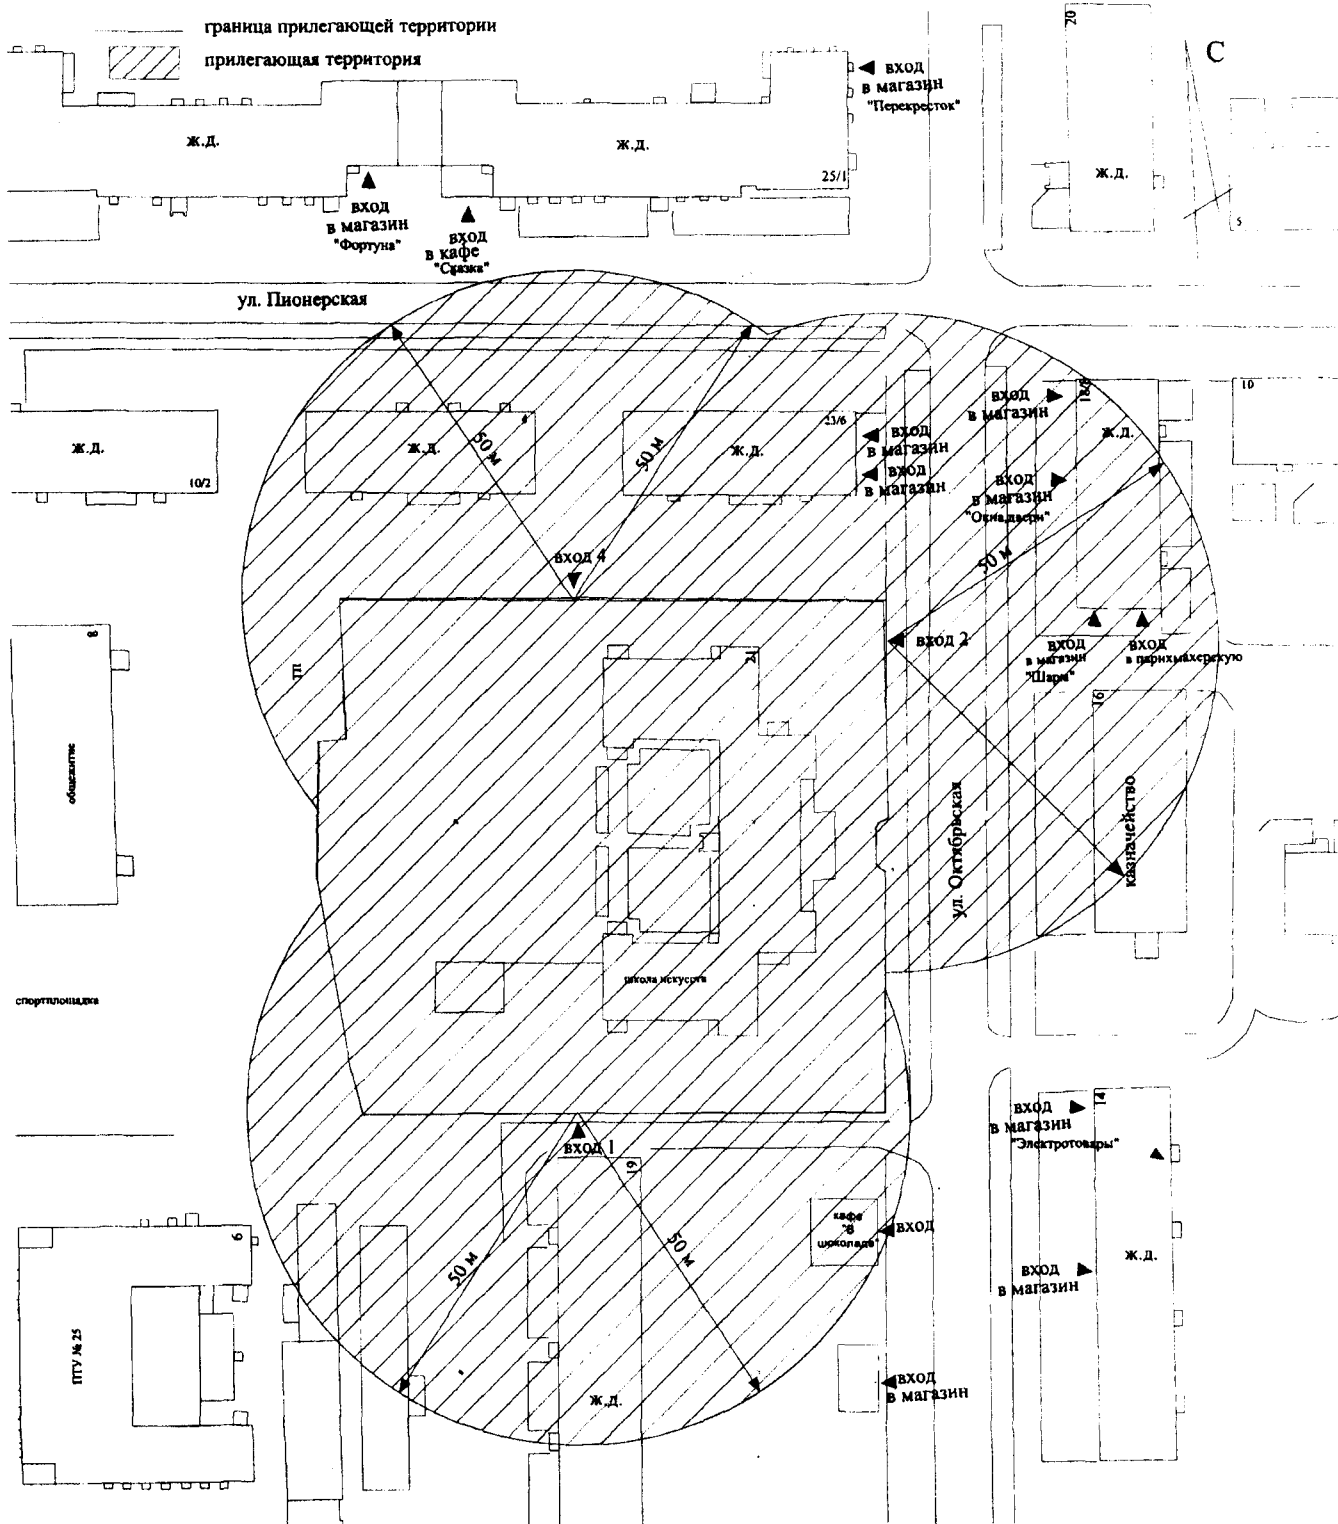

Заместитель главы
администрации города

Д.Д. Коновалов