


Приложение
к постановлению администрации города
от 16.11.2015 № 1984

ПРИЛОЖЕНИЕ № 3
УТВЕРЖДЕНЫ
постановлением администрации
города
от 19.06.2013 № 1520

Схемы границ прилегающих территорий для каждой организации и (или) объекта, расположенных на территории города, на прилегающих территориях к которым не допускается розничная продажа алкогольной продукции

Схема № 39 границ прилегающих территорий для нежилого здания Общества с ограниченной ответственностью "32 Дент" по ул. Солнечная, 6В, на которых не допускается розничная продажа алкогольной продукции
М 1:1000

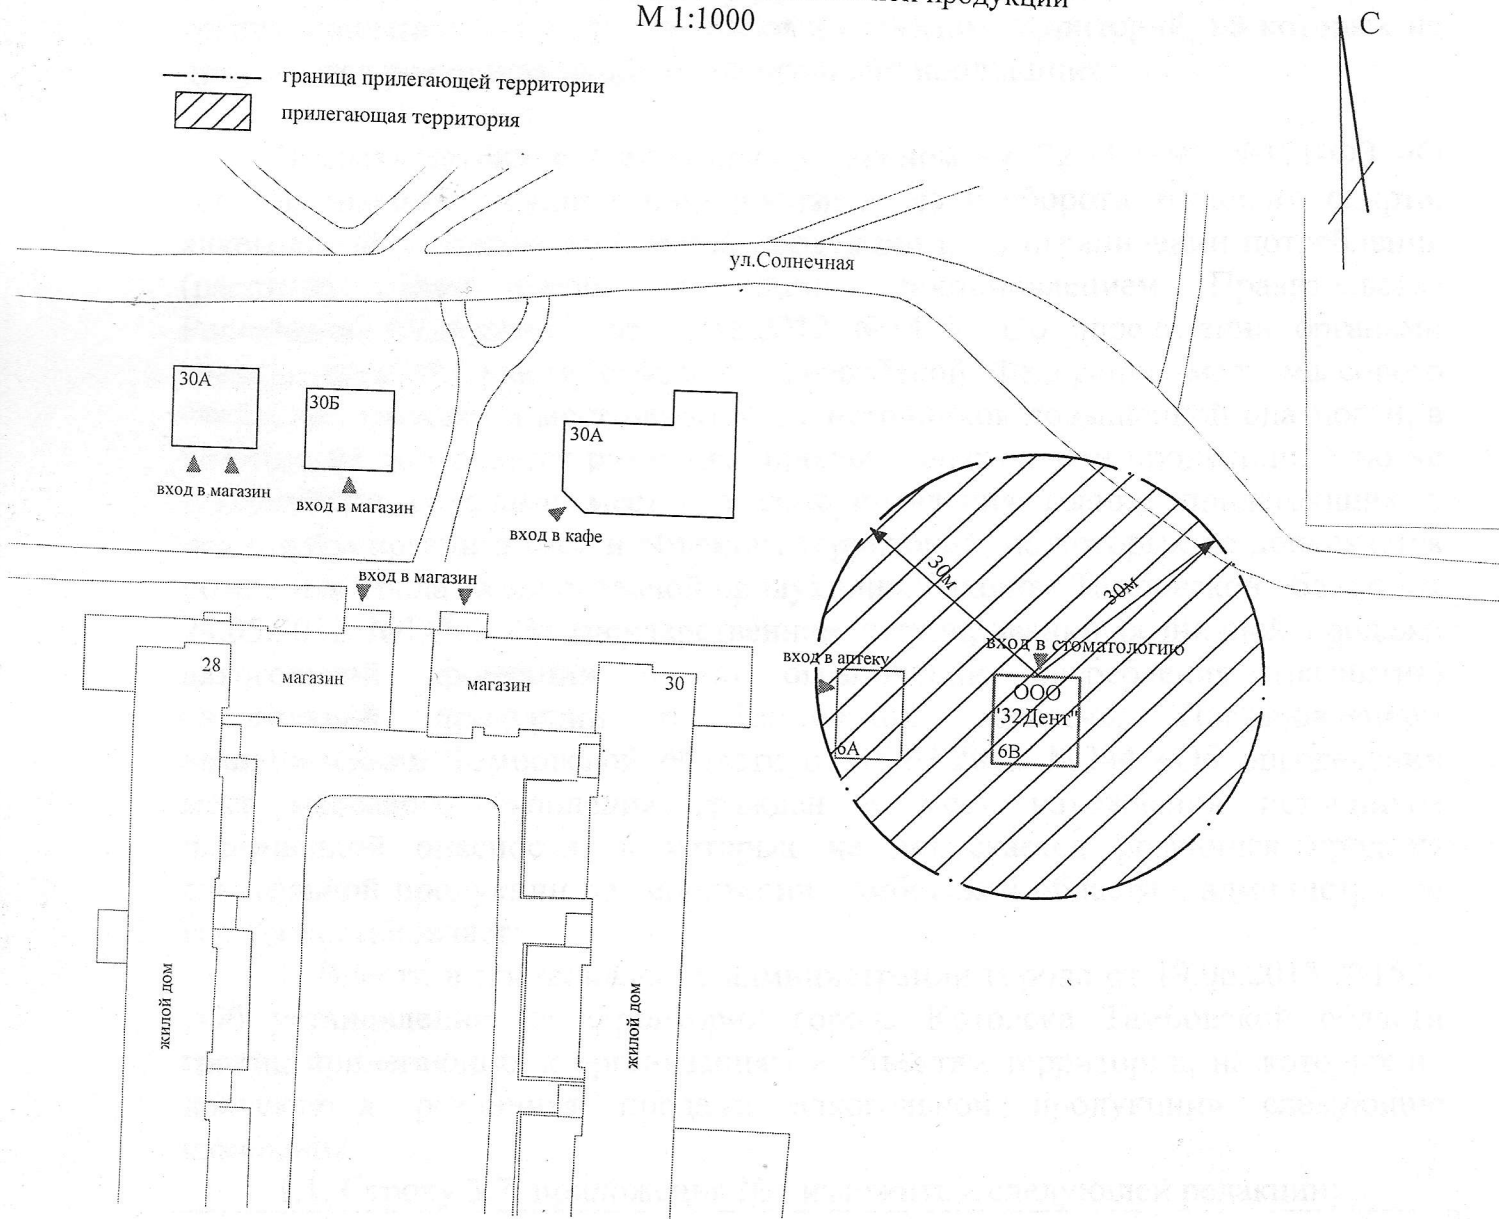

Заместитель главы
администрации города

Д.Д. Коновалов