

Приложение № 2
УТВЕРЖДЕНЫ
постановлением администрации города
от _____ № _____

ПРИЛОЖЕНИЕ № 3
УТВЕРЖДЕНЫ
постановлением администрации
города
от 19.06.2013 № 1520

Схемы границ прилегающих территорий для каждой организации и (или) объекта, расположенных на территории города, на прилегающих территориях к которым не допускается розничная продажа алкогольной продукции

Схема № 1 границ прилегающих территорий для здания Муниципального бюджетного дошкольного образовательного учреждения детский сад №3 "Сказка" города Котовска Тамбовской области по ул. Котовского,33, на которых не допускается розничная продажа алкогольной продукции
М 1:1000

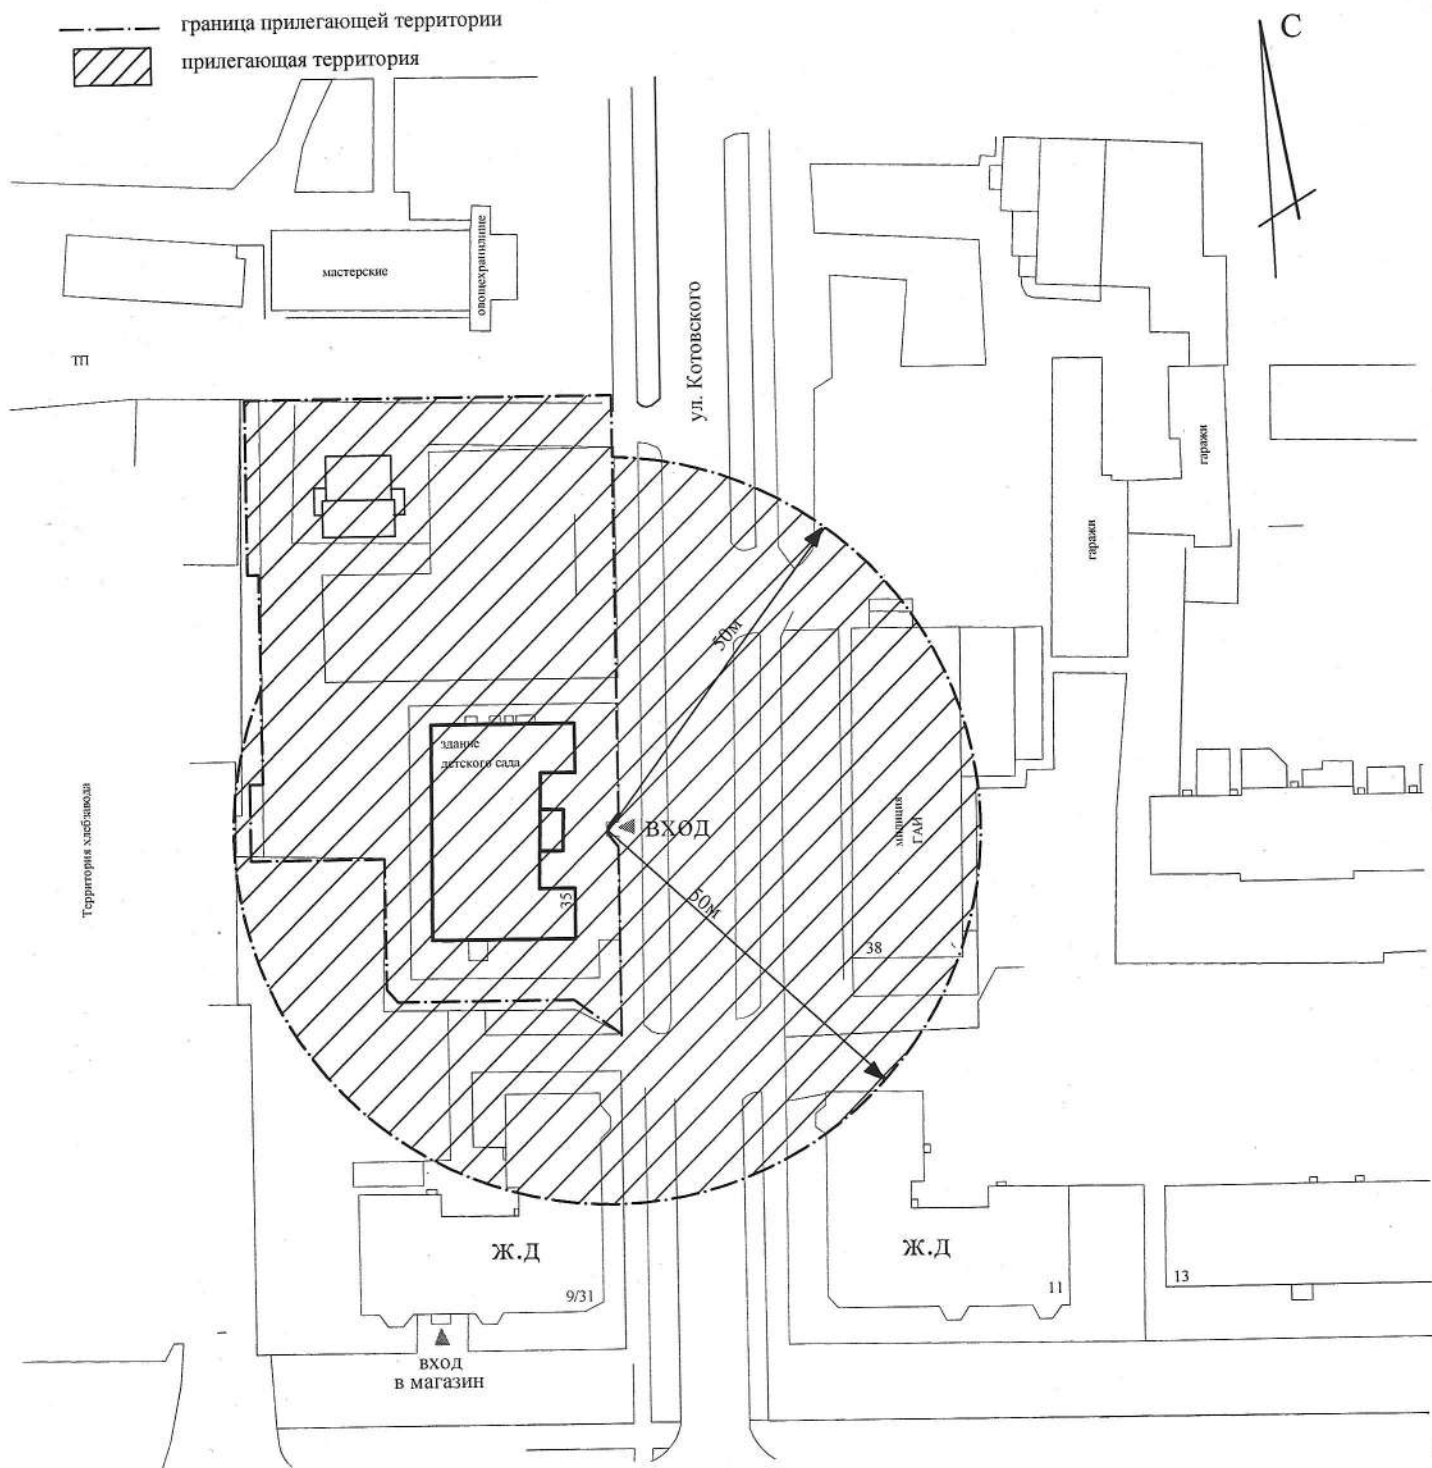


Схема № 2 границ прилегающих территорий для здания детского сада "Березка" филиал
Муниципального бюджетного дошкольного образовательного учреждения детский сад
№3 "Сказка" города Котовска Тамбовской области по ул. Кирова, 31, на которых не
допускается розничная продажа алкогольной продукции
М 1:1000

— граница прилегающей территории
▨ прилегающая территория

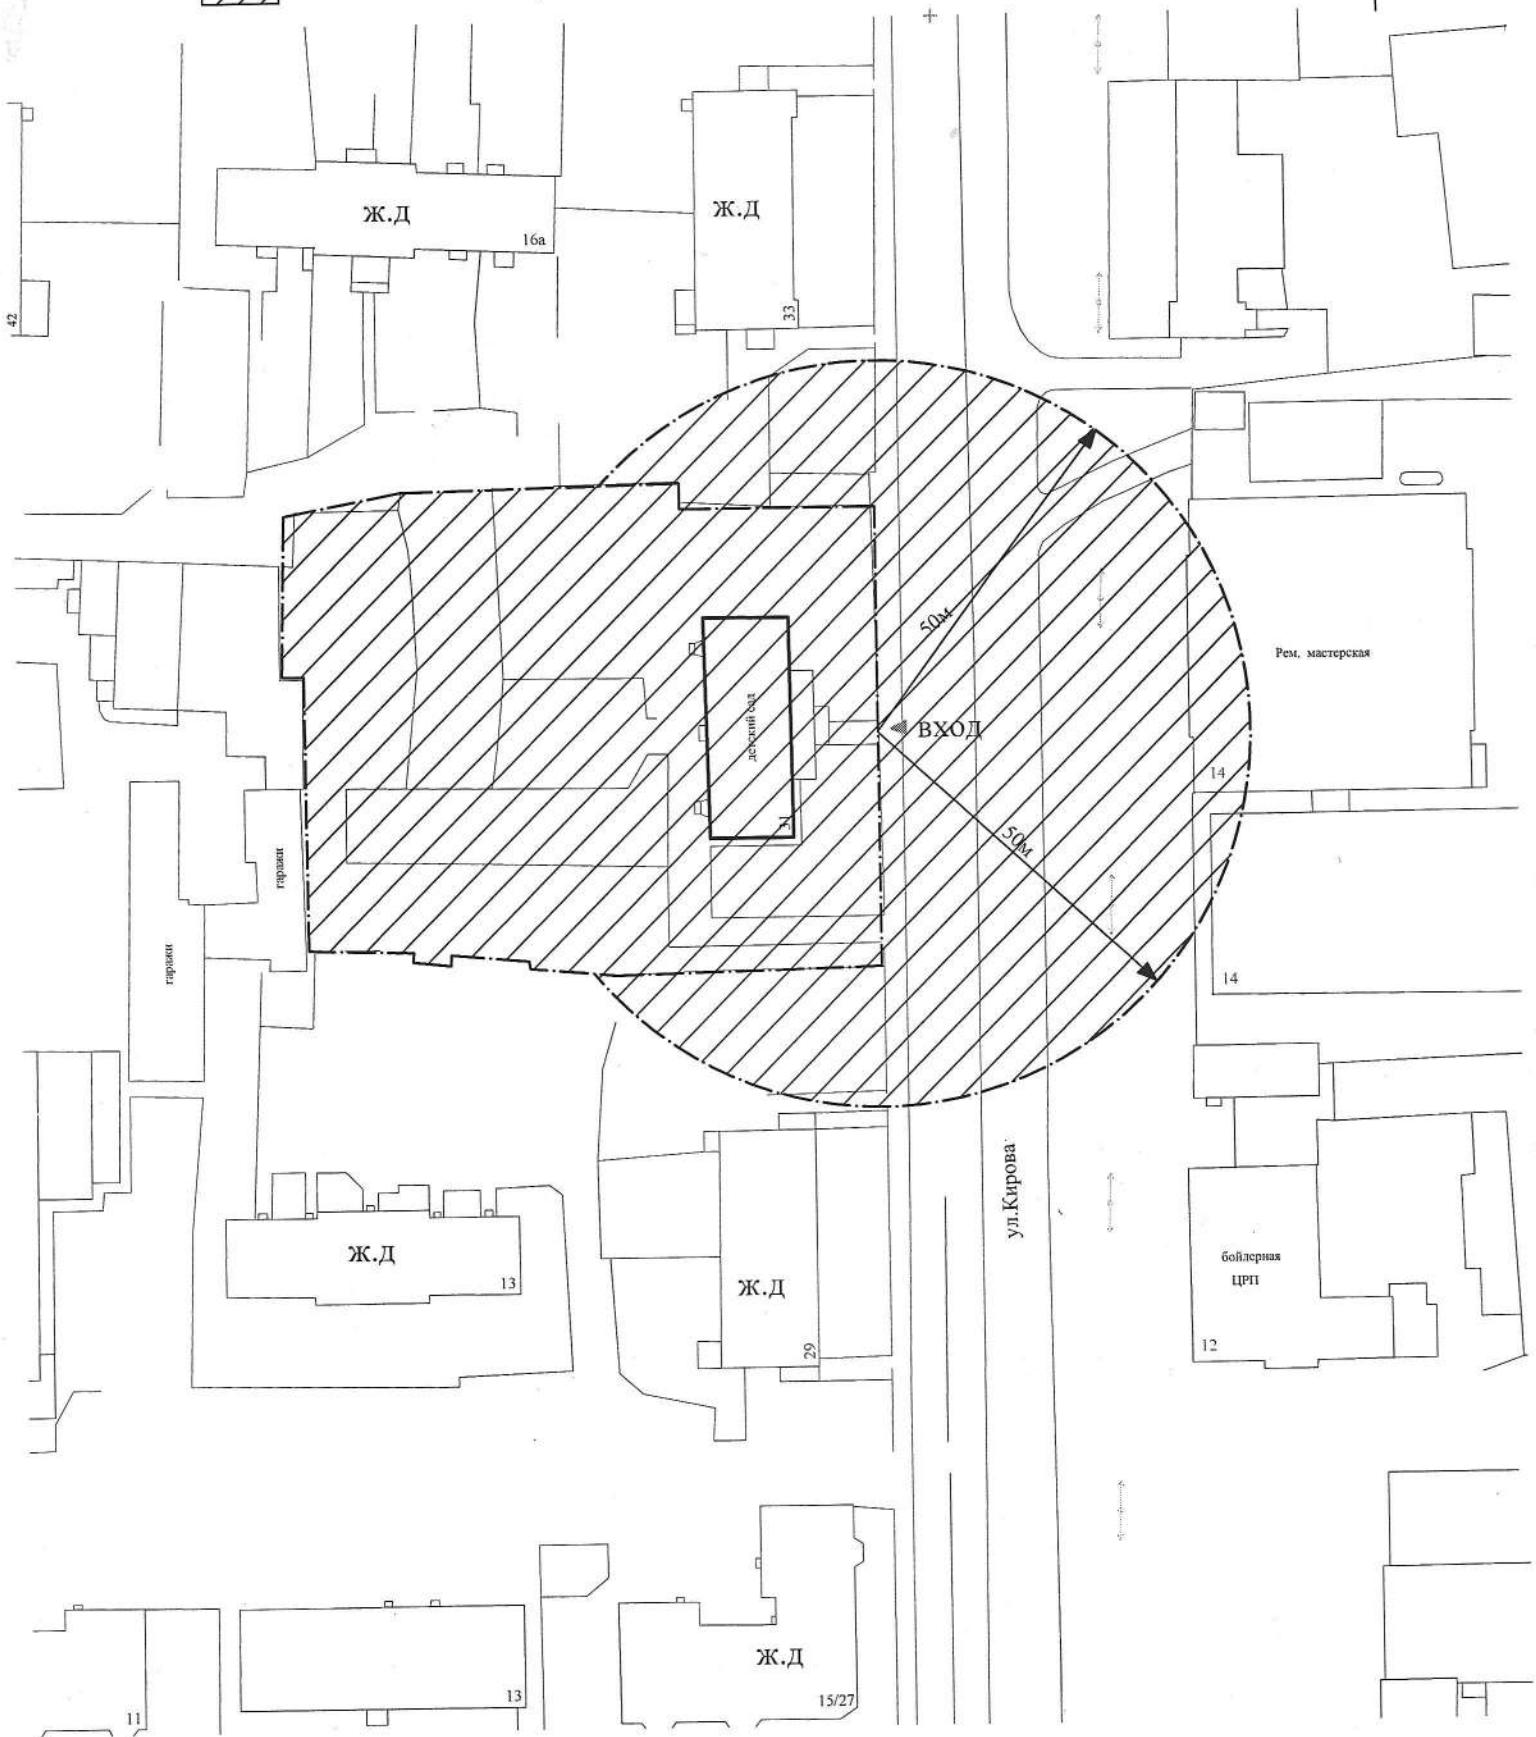


Схема № 3 границ прилегающих территорий для здания Муниципального бюджетного дошкольного образовательного учреждения детский сад №8 "Рябинка" города Котовска Тамбовской области по ул. Колхозной, 13А, на которых не допускается розничная продажа алкогольной продукции
М 1:1000

--- граница прилегающей территории
▨ прилегающая территория

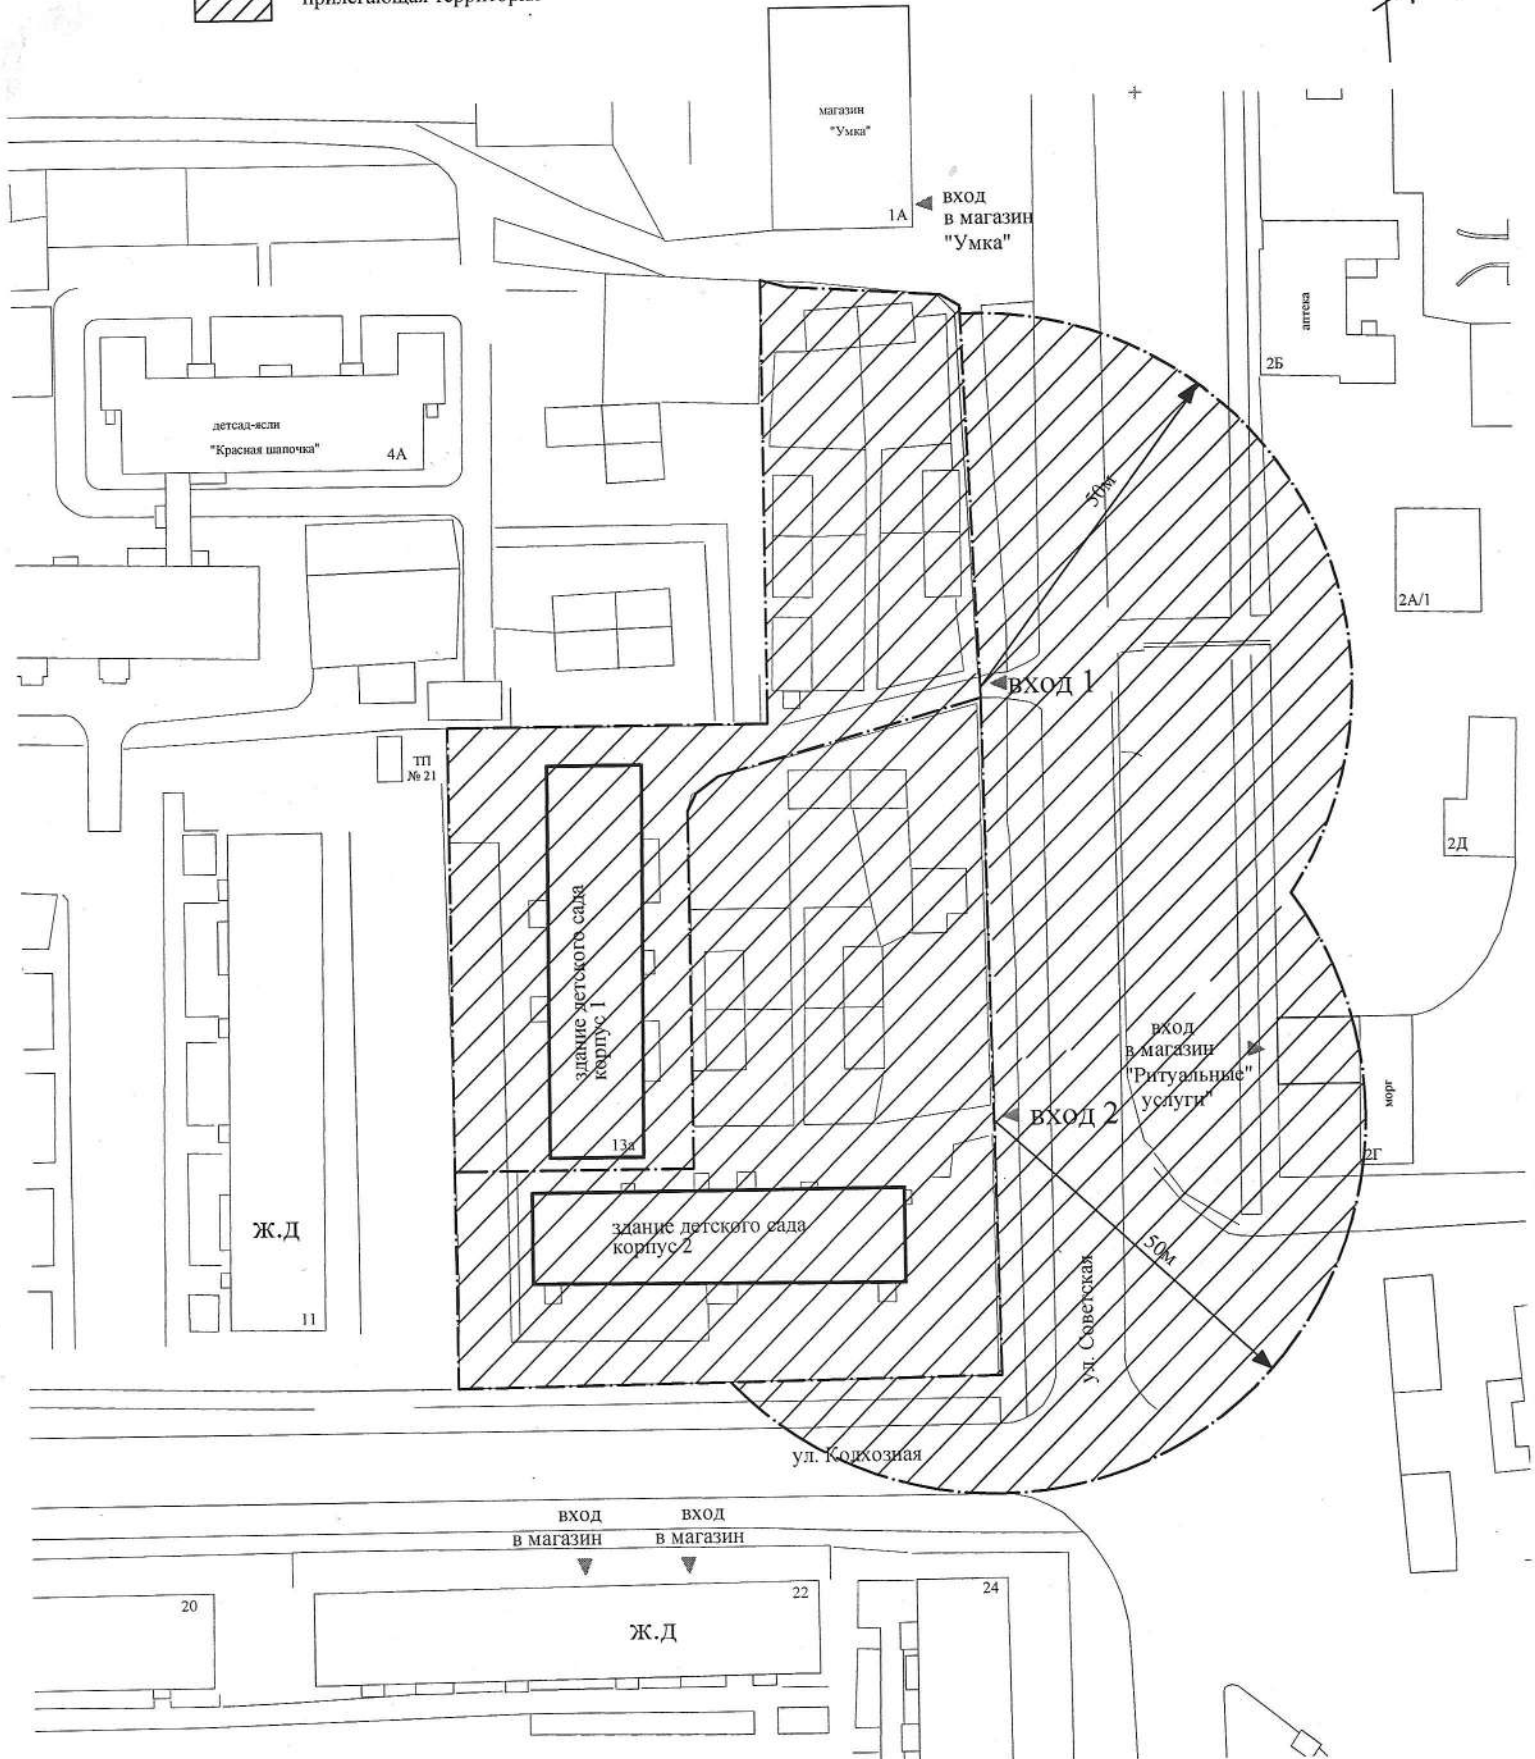


Схема № 4 границ прилегающих территорий для здания детского сада "Колокольчик" филиала
Муниципального бюджетного дошкольного образовательного учреждения детский сад № 14
"Красная шапочка" г. Котовска Тамбовской области по ул. Кирова, 4, на которых не
допускается розничная продажа алкогольной продукции
М 1:1000

— граница прилегающей территории
▨ прилегающая территория

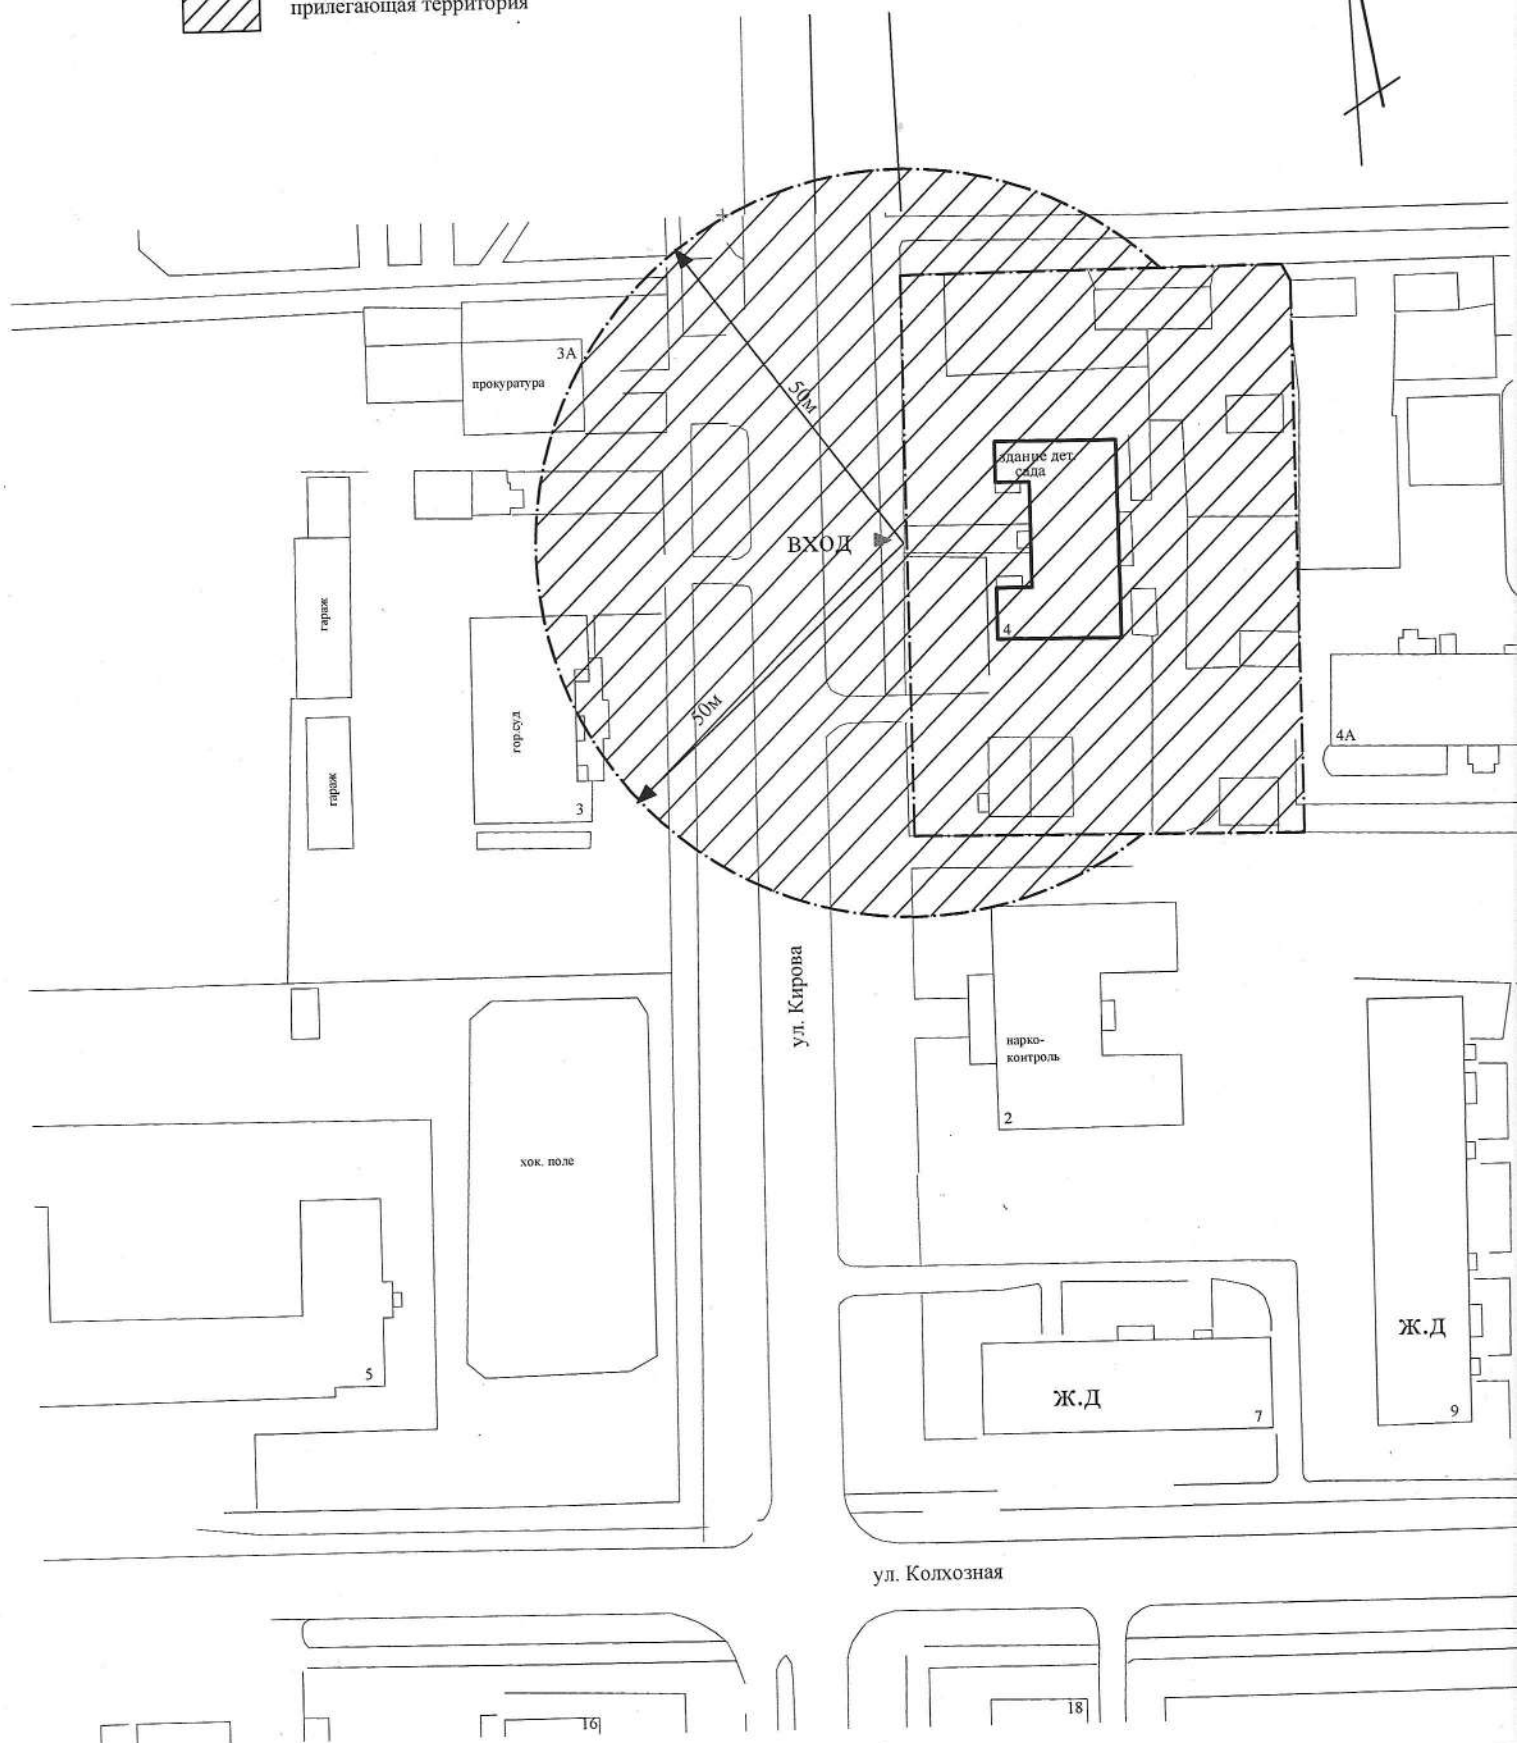


Схема № 5 границ прилегающих территорий для здания Муниципального бюджетного дошкольного образовательного учреждения детский сад №14 "Красная шапочка" г. Котовска Тамбовской области по пр. Кирова, 4А, на которых не допускается розничная продажа алкогольной продукции
М 1:1000

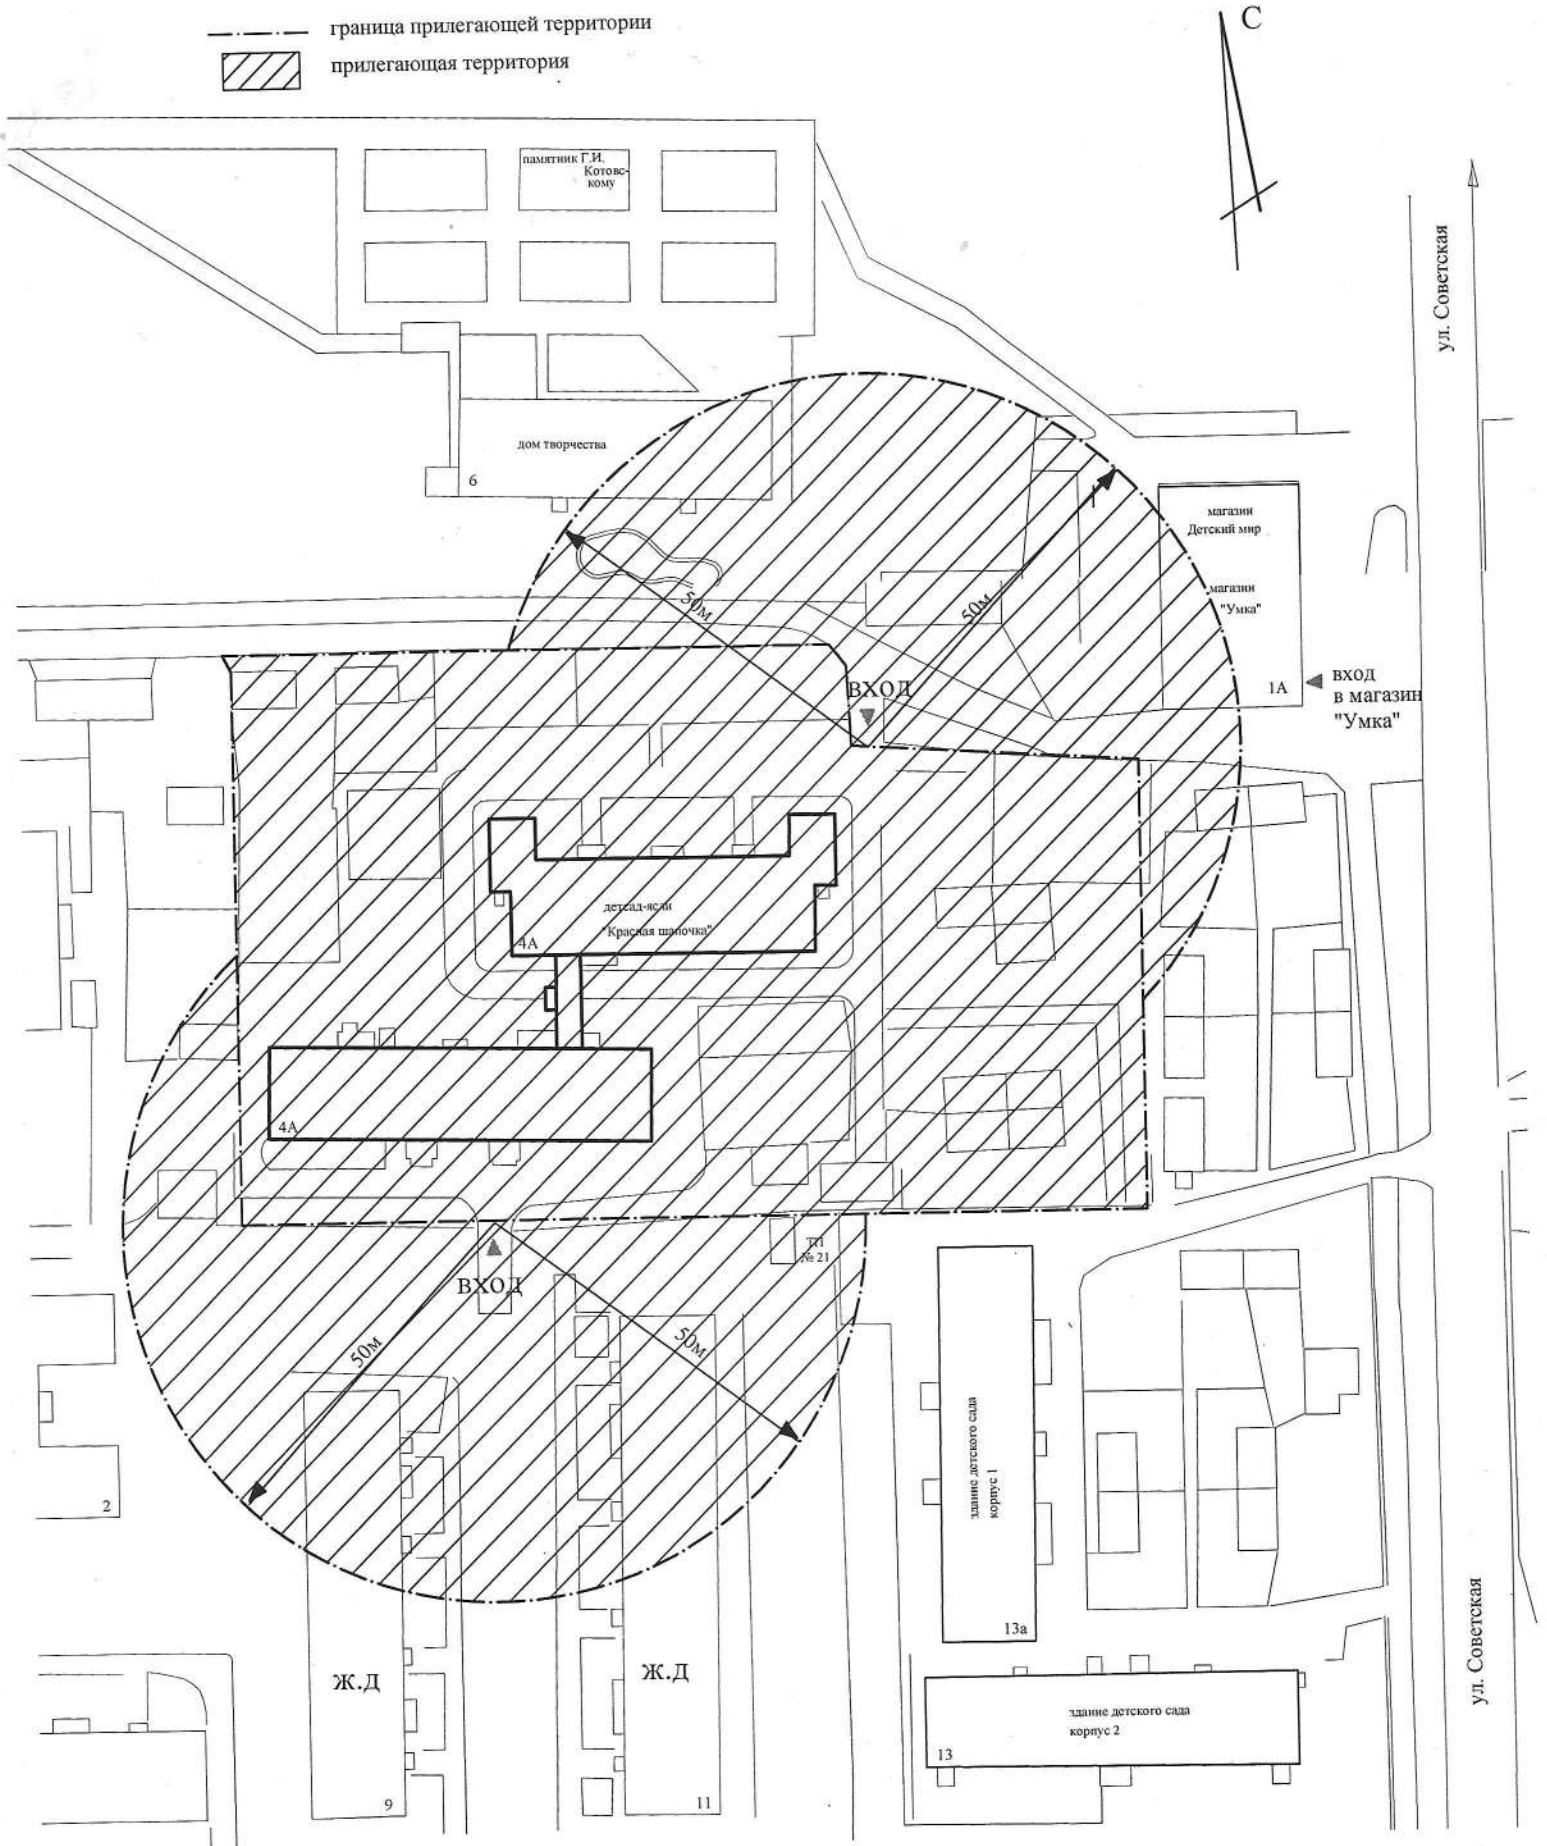


Схема № 6 границ прилегающих территорий для здания Муниципального бюджетного дошкольного образовательного учреждения детский сад №12 "Белочка" г. Котовска Тамбовской области по ул. Набережная, 27А, на которых не допускается розничная продажа алкогольной продукции

М 1:1000

--- граница прилегающей территории
▨ прилегающая территория

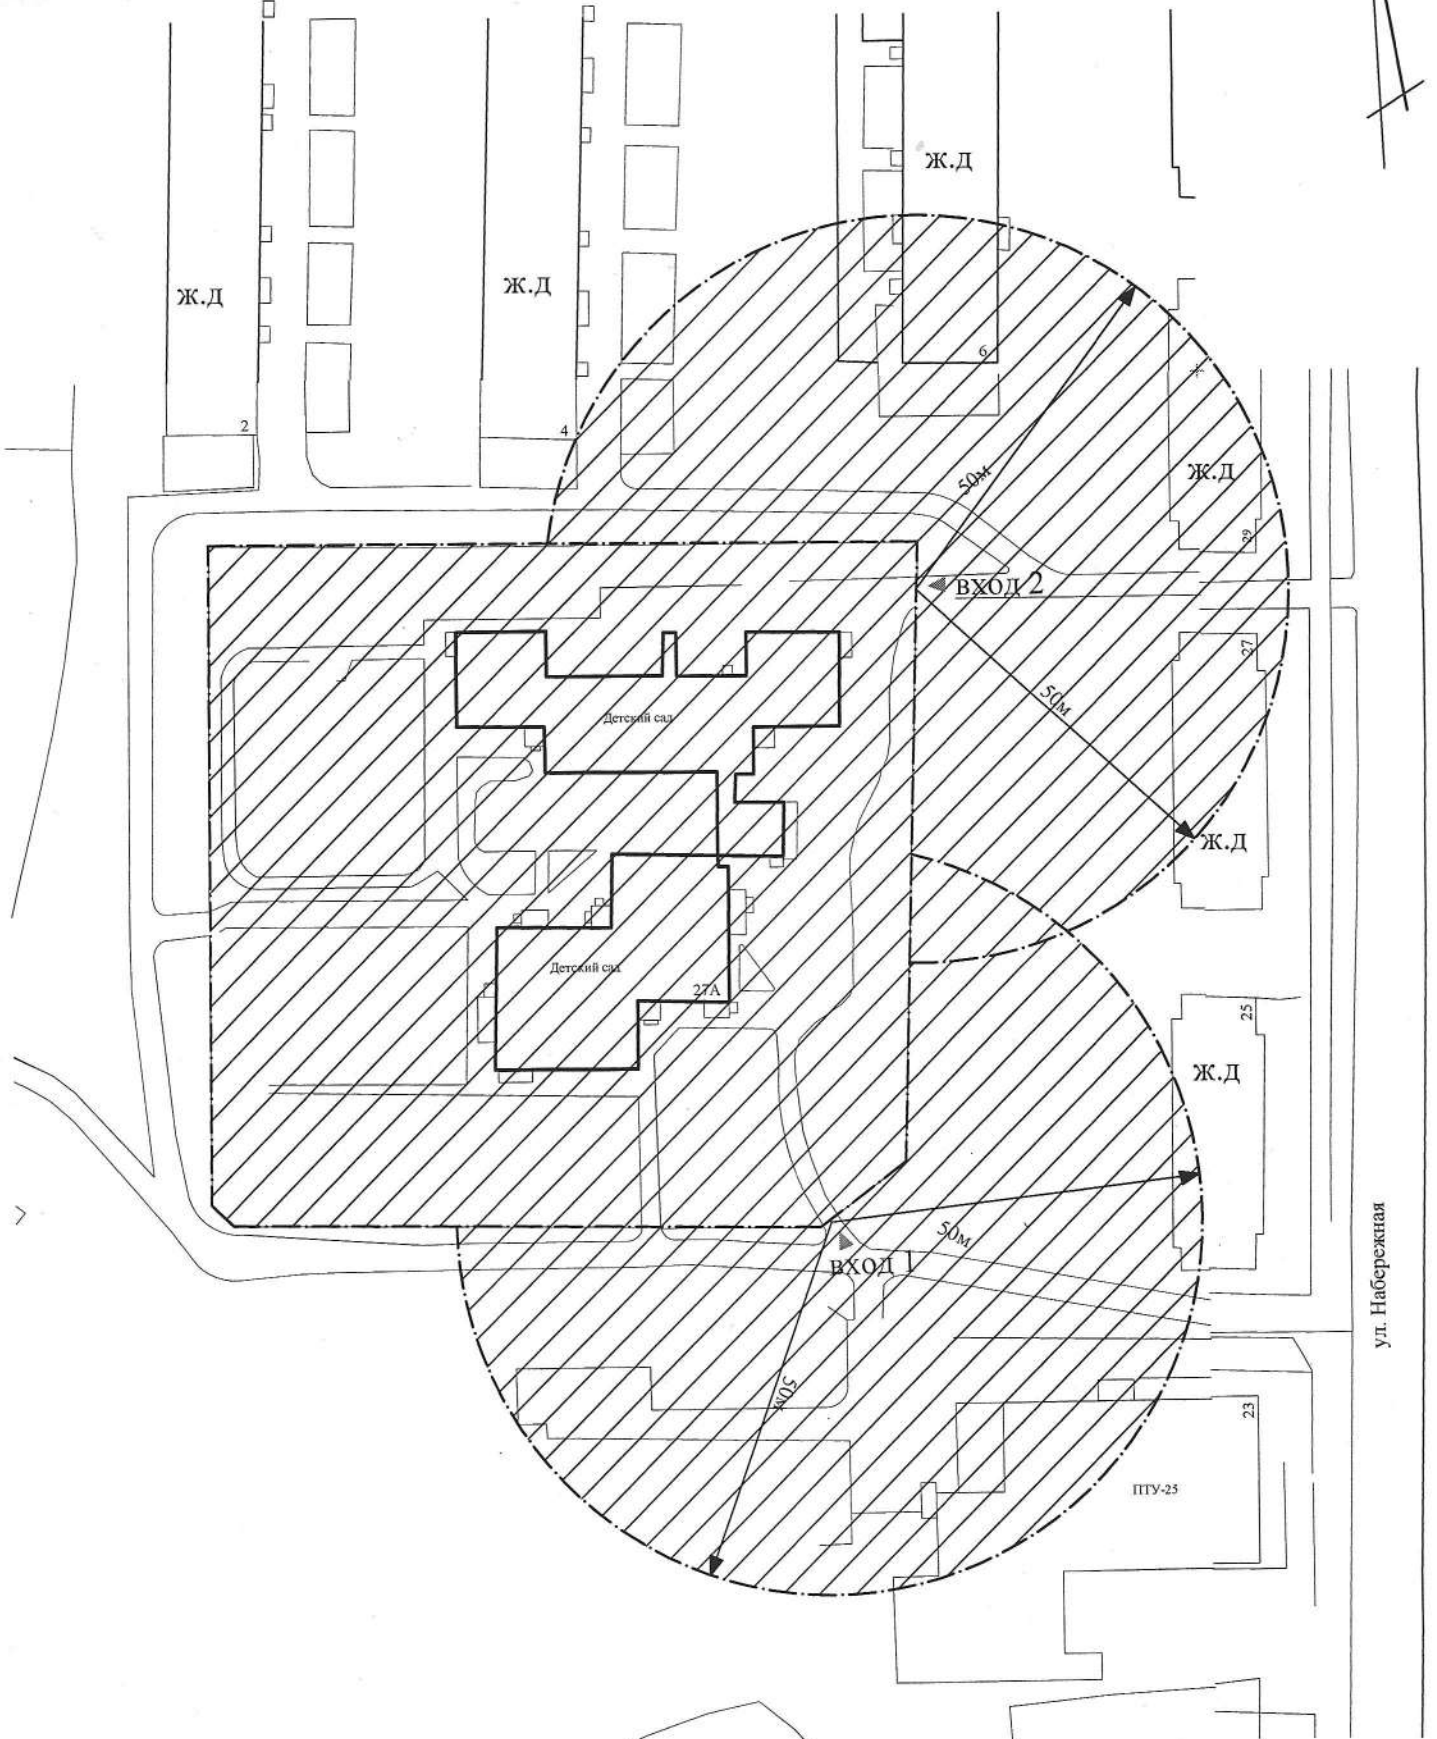


Схема № 8 границ прилегающих территорий для здания Муниципального бюджетного дошкольного образовательного учреждения детский сад №16 "Ласточка" по ул. 9-ой Пятилетки,3А, на которых не допускается розничная продажа алкогольной продукции
М 1:1000

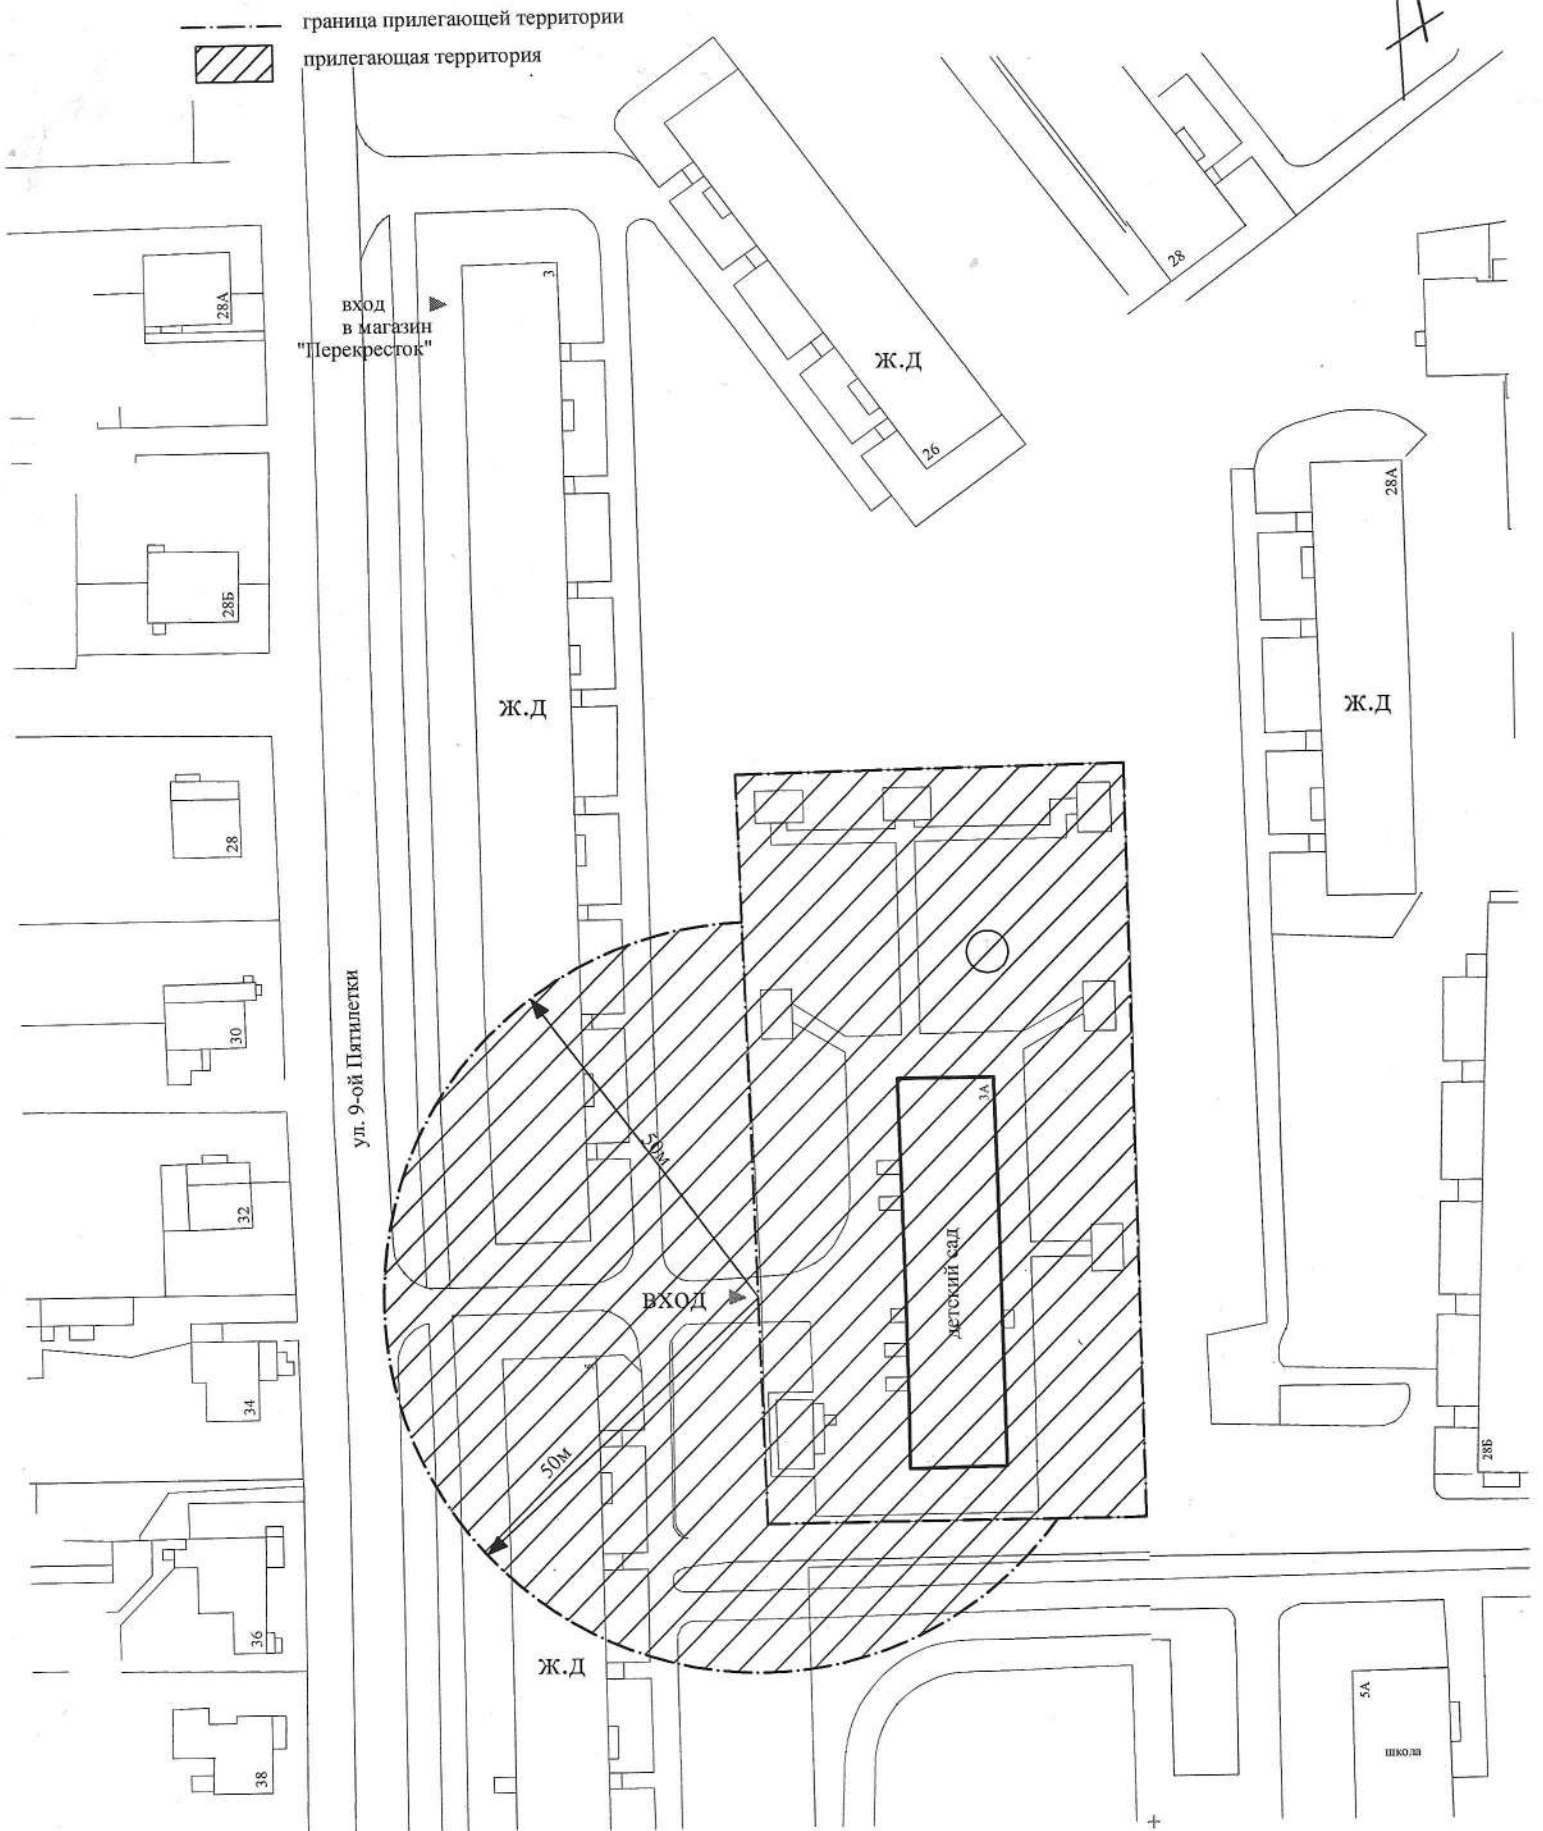


Схема № 9 границ прилегающих территорий для здания Муниципального бюджетного дошкольного образовательного учреждения центр развития ребенка - детский сад "Солнышко" города Котовска Тамбовской области по ул. Профсоюзная, 9, на которых не допускается розничная продажа алкогольной продукции
М 1:1000


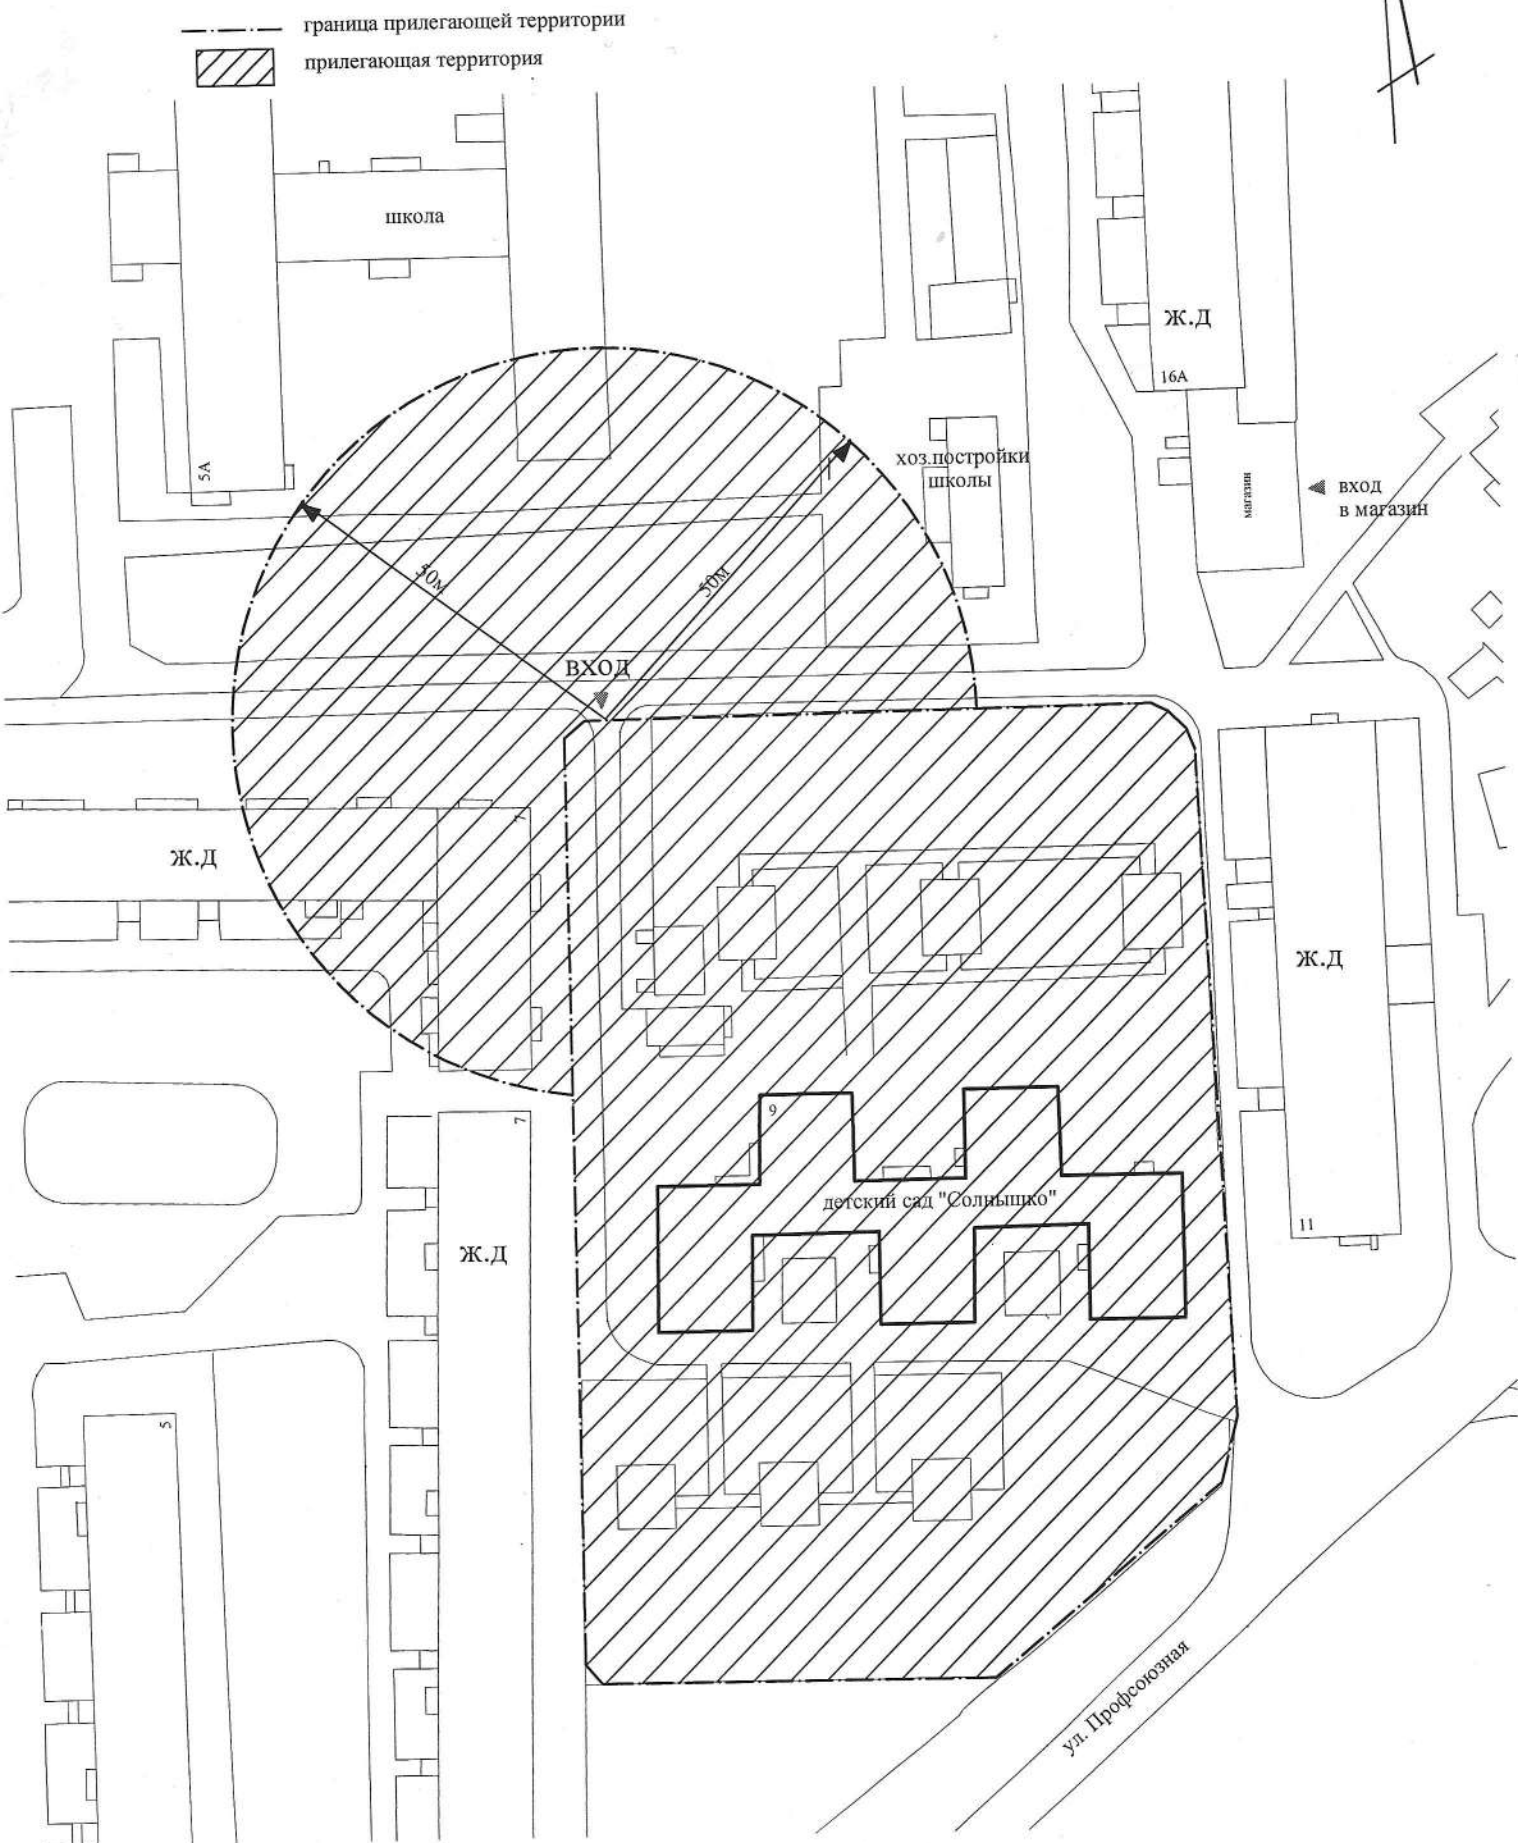


Схема № 10 границ прилегающих территорий для зданий школы Муниципального бюджетного учреждения "школа" города Котовска Тамбовской области по ул. Октябрьская, 38, на которой
М 1:1000

--- граница прилегающей территории
▨ прилегающая территория

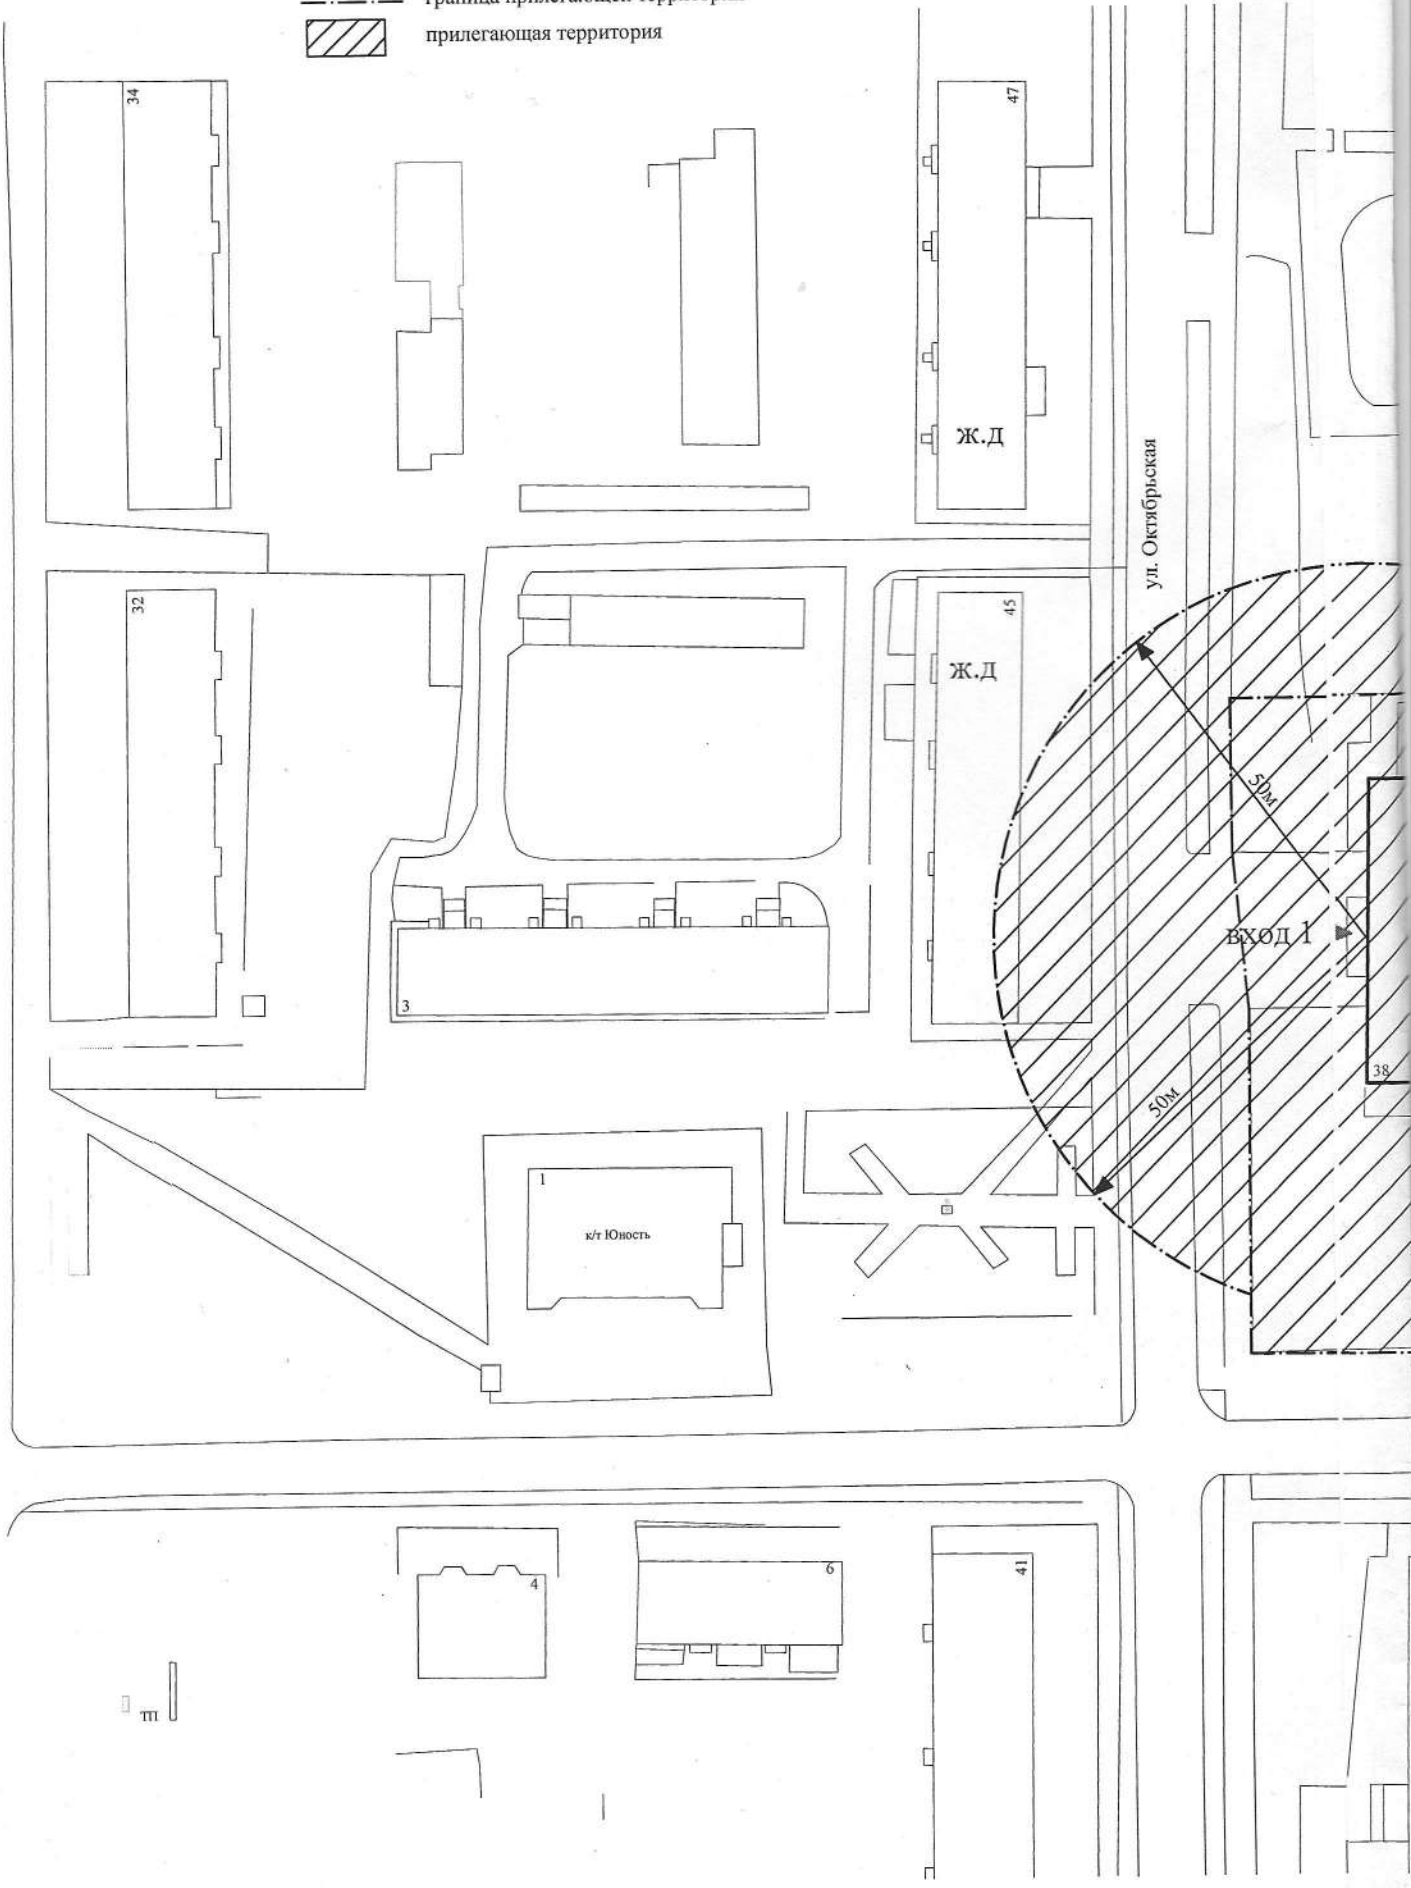

етного общеобразовательного учреждения "Средняя общеобразовательная
ых не допускается розничная продажа алкогольной продукции

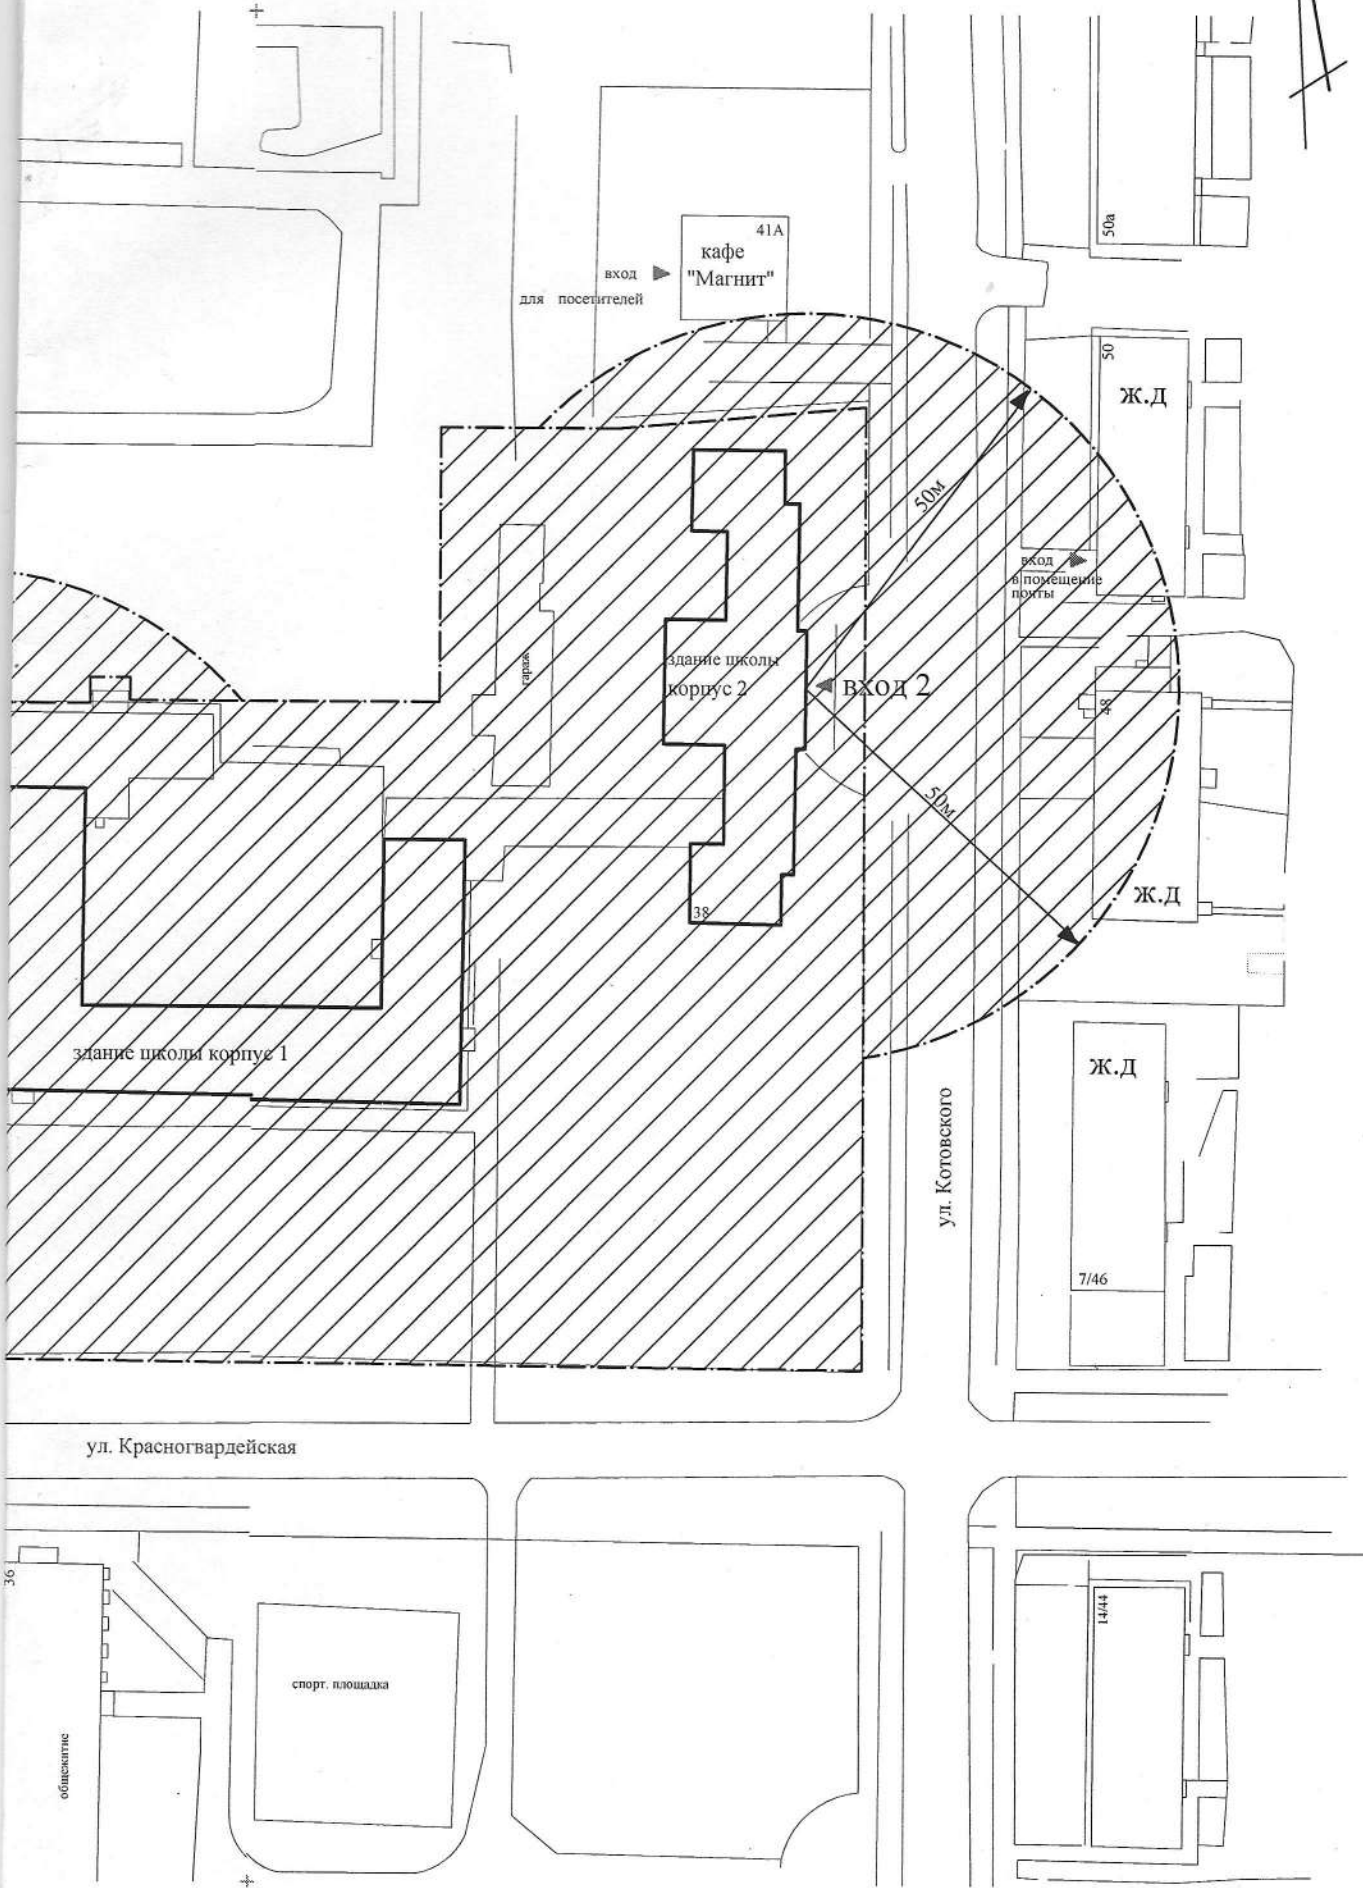


Схема № 11 границ прилегающих территорий для здания школы Муниципального бюджетного общеобразовательного учреждения "Средняя общеобразовательная школа" города Котовска Тамбовской области по ул. Набережной, 3, на которых не допускается розничная продажа алкогольной продукции
М 1:1000

----- граница прилегающей территории
▨ прилегающая территория

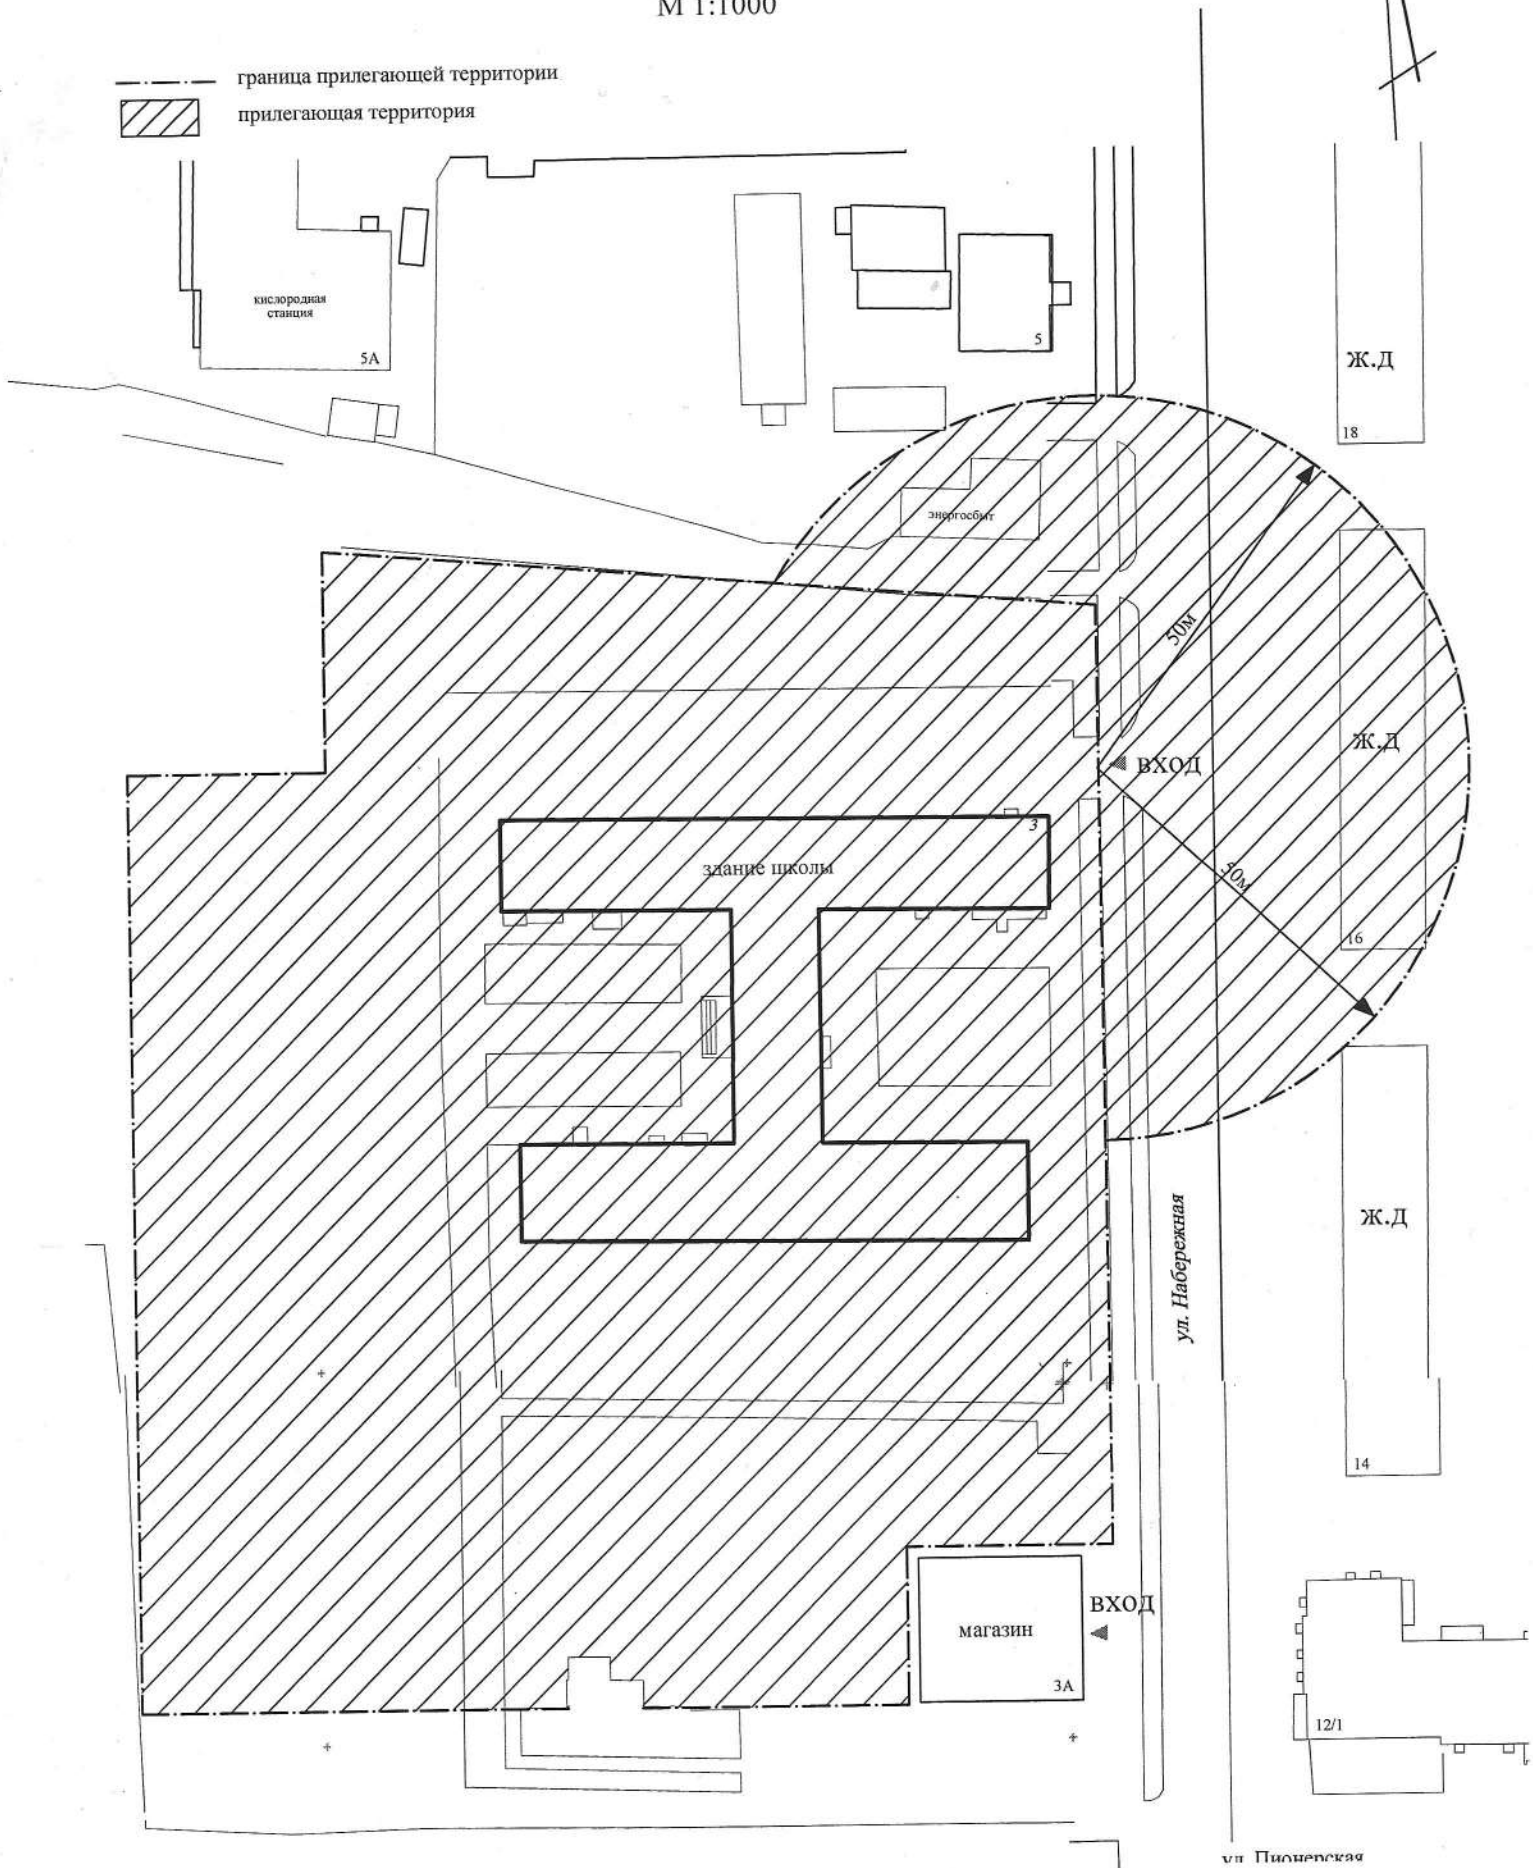


Схема № 12 границ прилегающих территорий для здания школы Муниципального бюджетного общеобразовательного учреждения "Средняя общеобразовательная школа № 3 с углублённым изучением отдельных предметов" города Котовска Тамбовской области по ул.9-ой Пятилетки,5А, на которых не допускается розничная продажа алкогольной продукции

М 1:1000

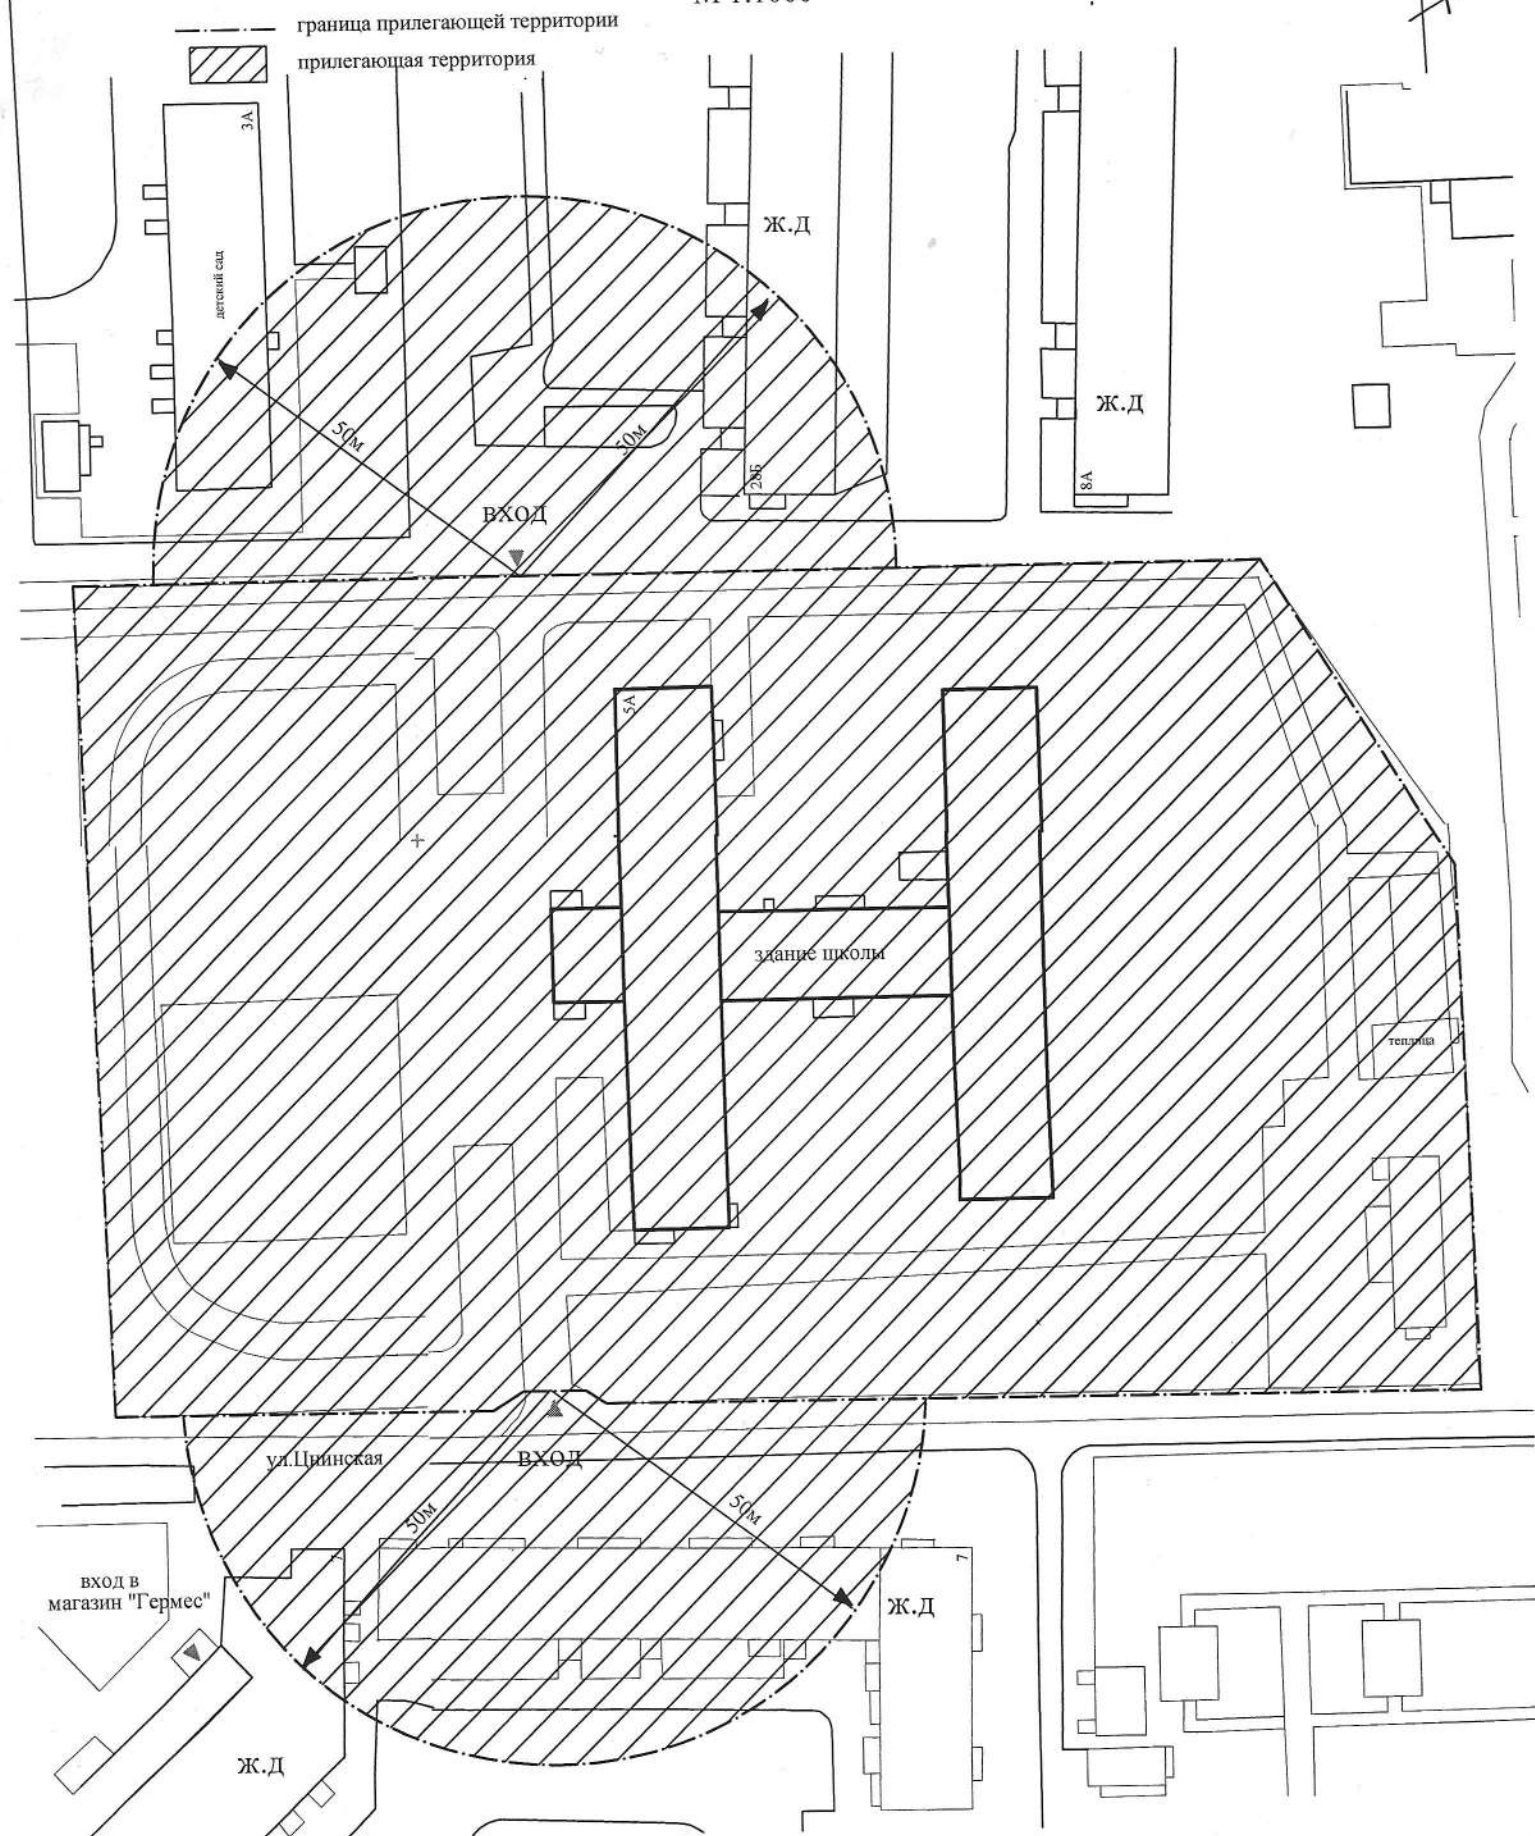
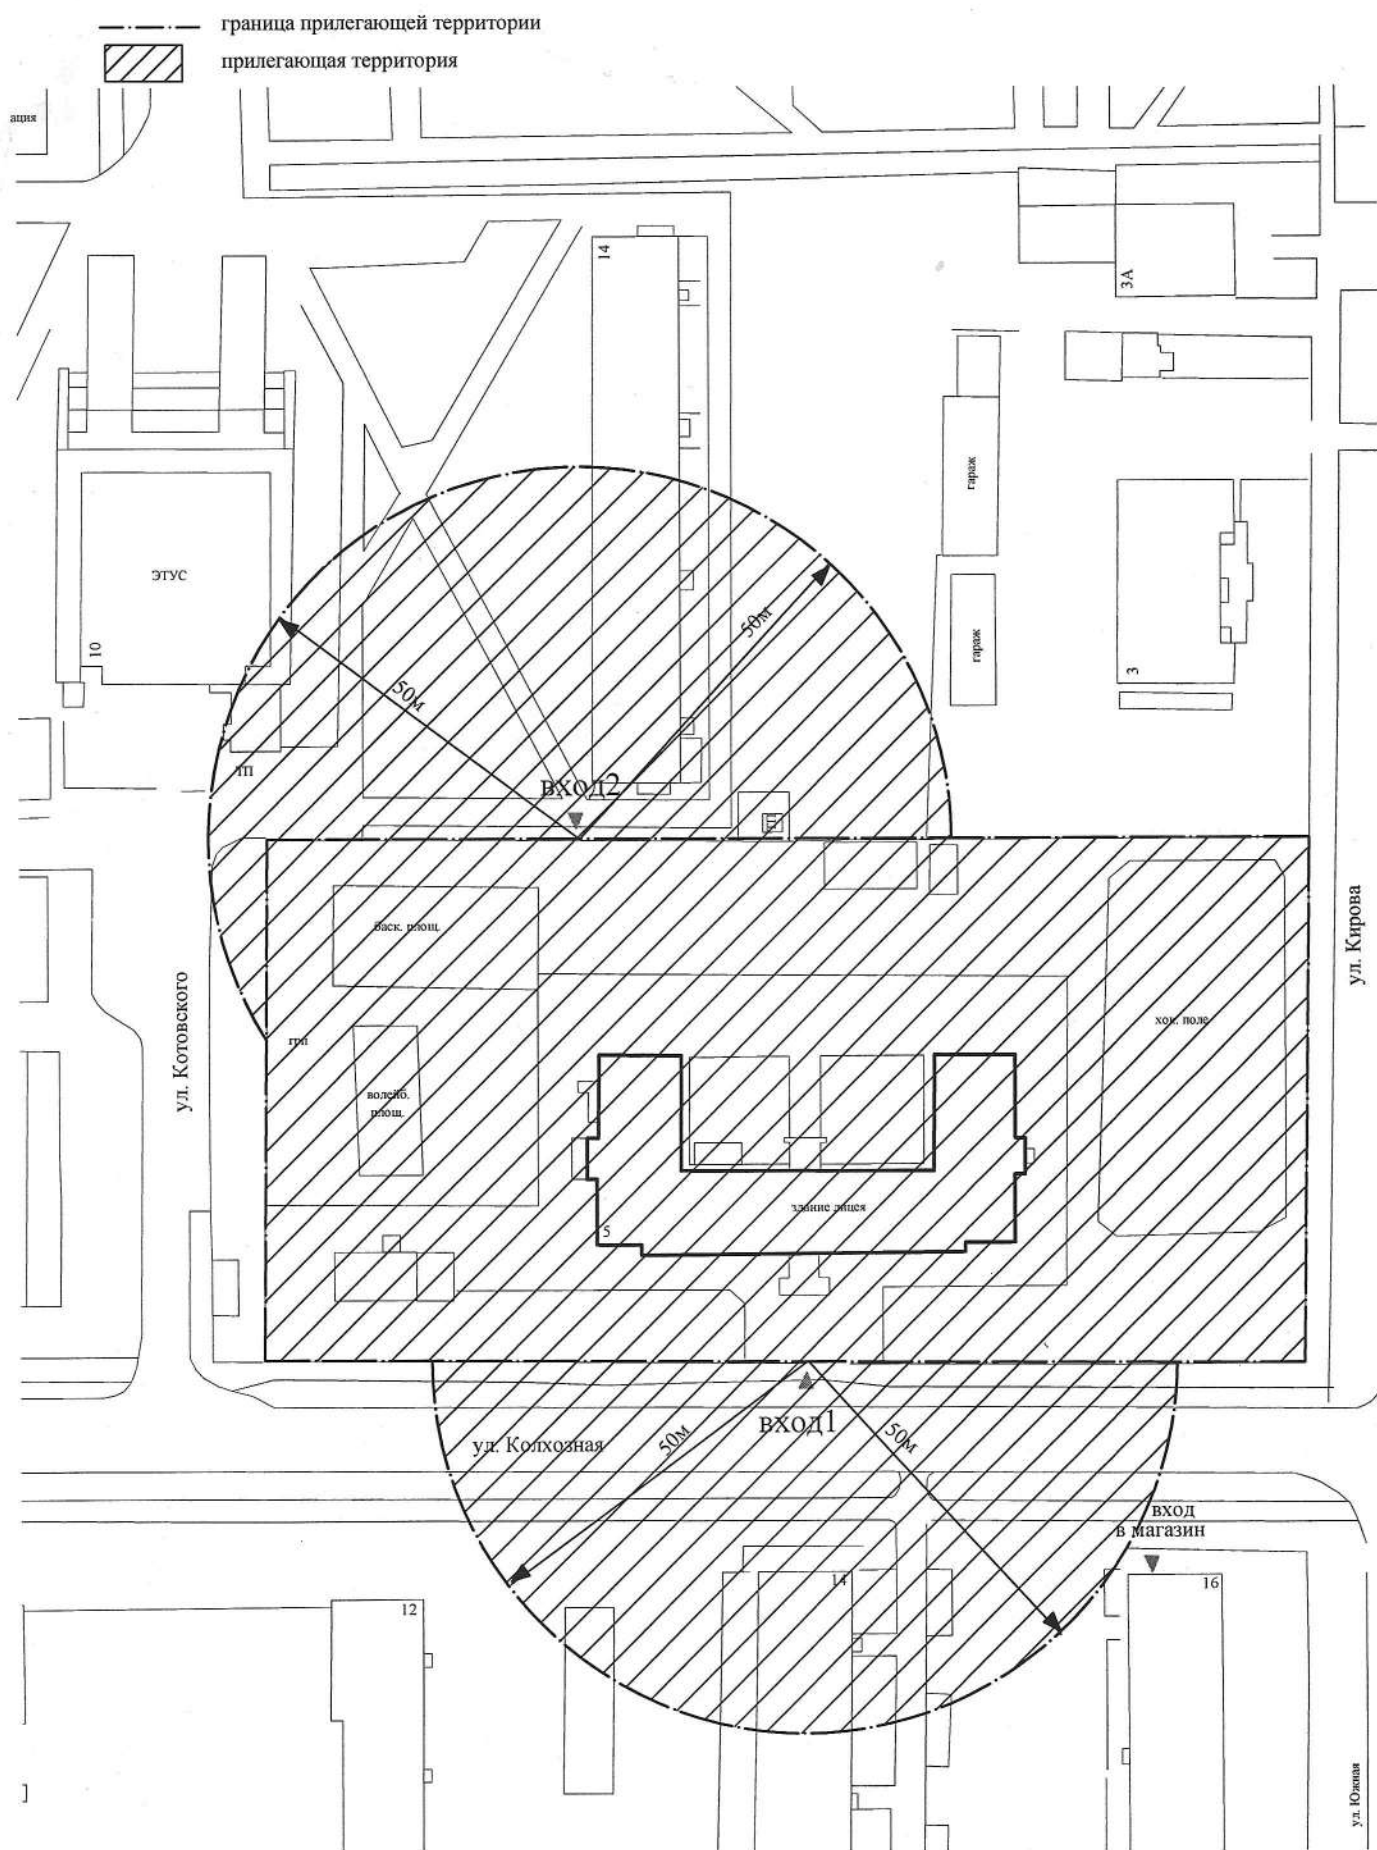
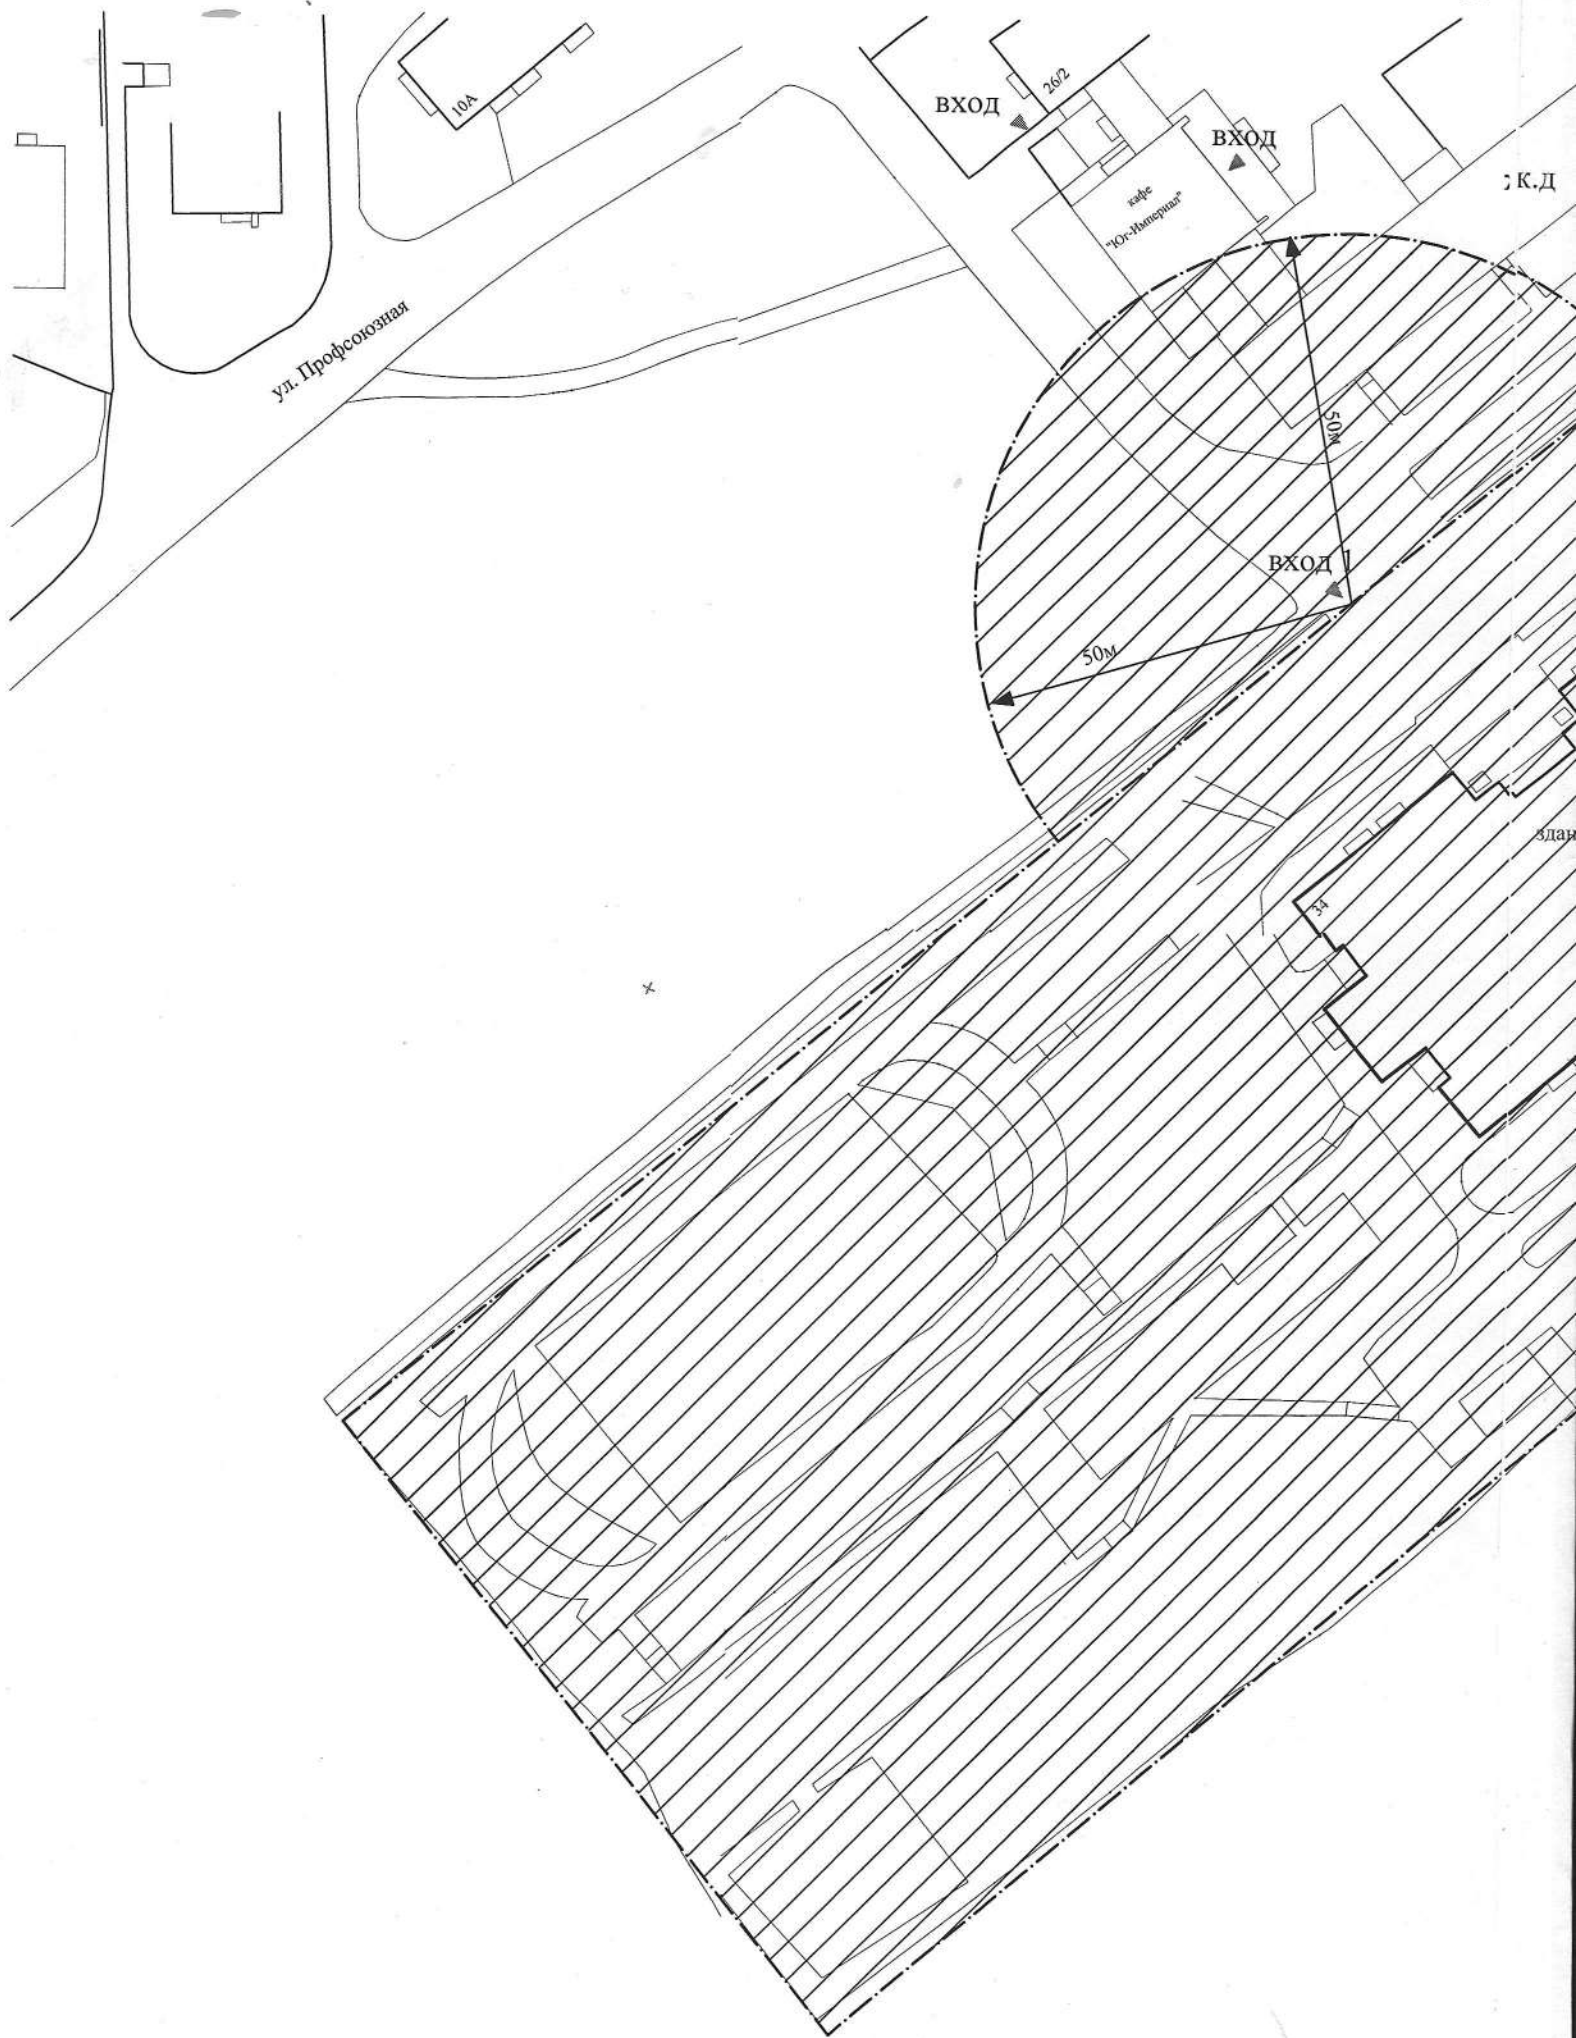


Схема № 13 границ прилегающих территорий для здания лицея Муниципального бюджетного общеобразовательного учреждения "Средняя общеобразовательная школа № 3 с углублённым изучением отдельных предметов" города Котовска Тамбовской области по ул. Колхозная, 5, на которых не допускается розничная продажа алкогольной продукции

М 1:1000






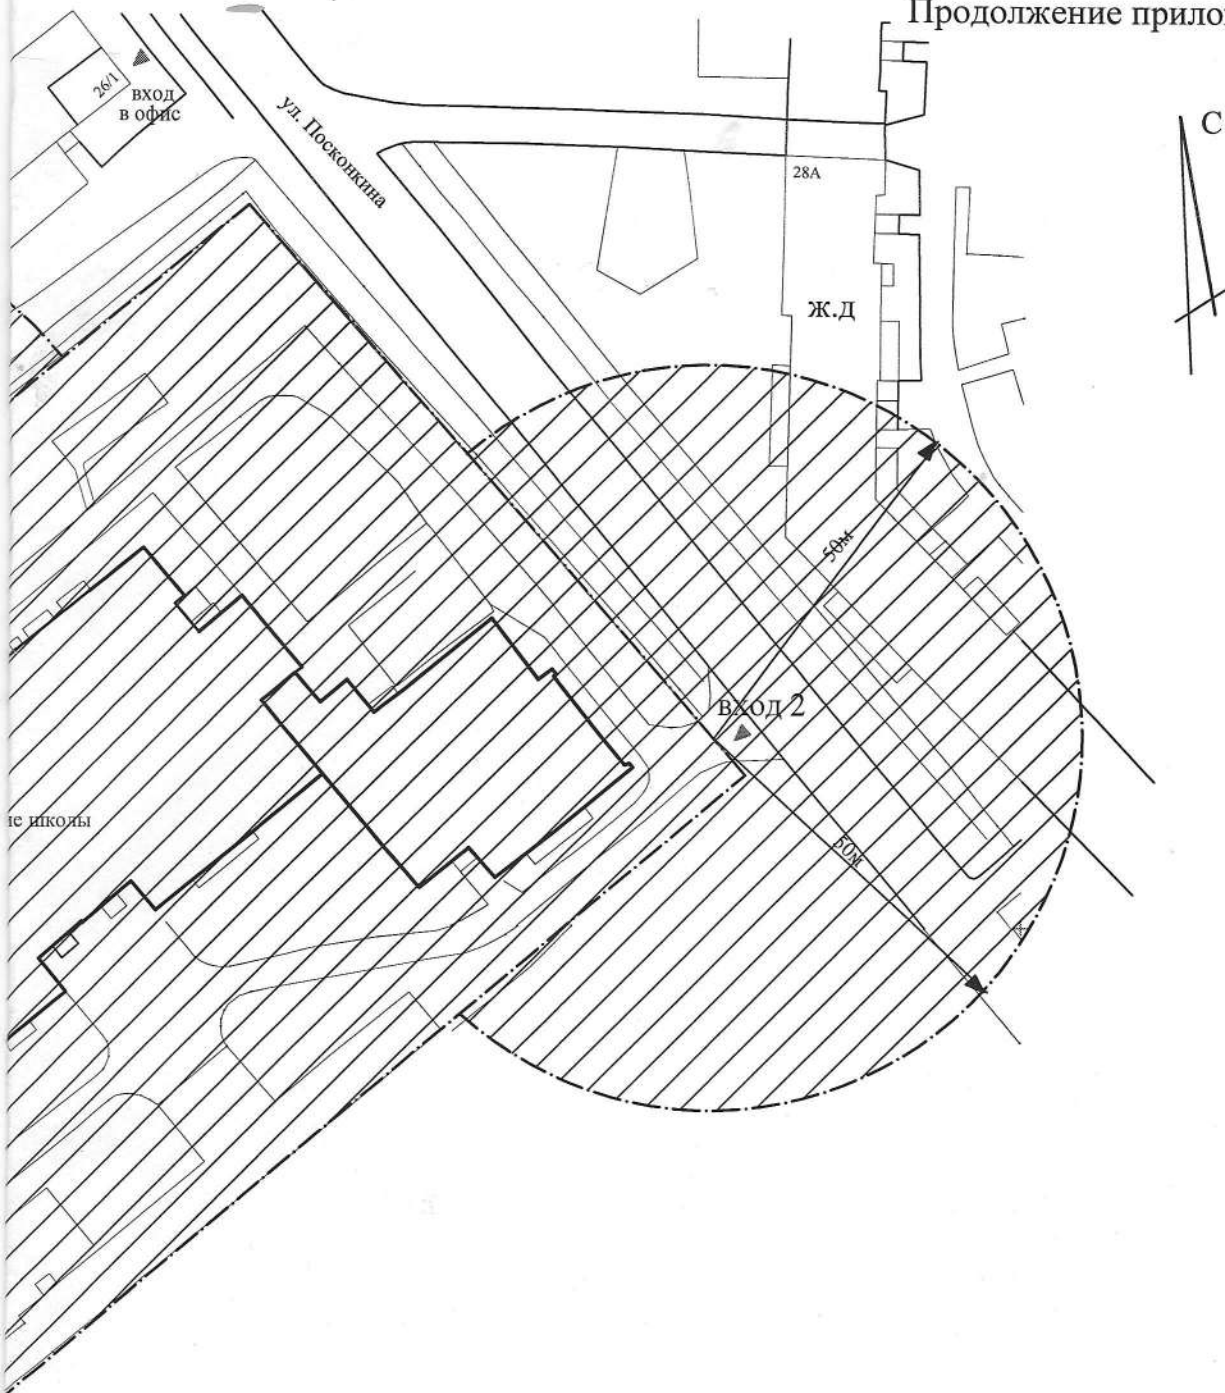


Схема № 14 границ прилегающих территорий для здания школы Муниципального бюджетного общеобразовательного учреждения "Средняя общеобразовательная школа № 3 с углубленным изучением отдельных предметов" города Котовска Тамбовской области и Муниципального бюджетного учреждения дополнительного образования "Специализированная детско-юношеская спортивная школа Олимпийского резерва" по ул.Посконкина,34 на которых не допускается розничная продажа алкогольной продукции
М 1:1000

- граница прилегающей территории
- ▨ прилегающая территория

Схема № 15 границ прилегающих территорий для здания и здания оренжереи Муни ципа.
"Дом детского творчества" города Котовска Тамбовской области по ул. Кирова, 6А
продукции
М 1:1000

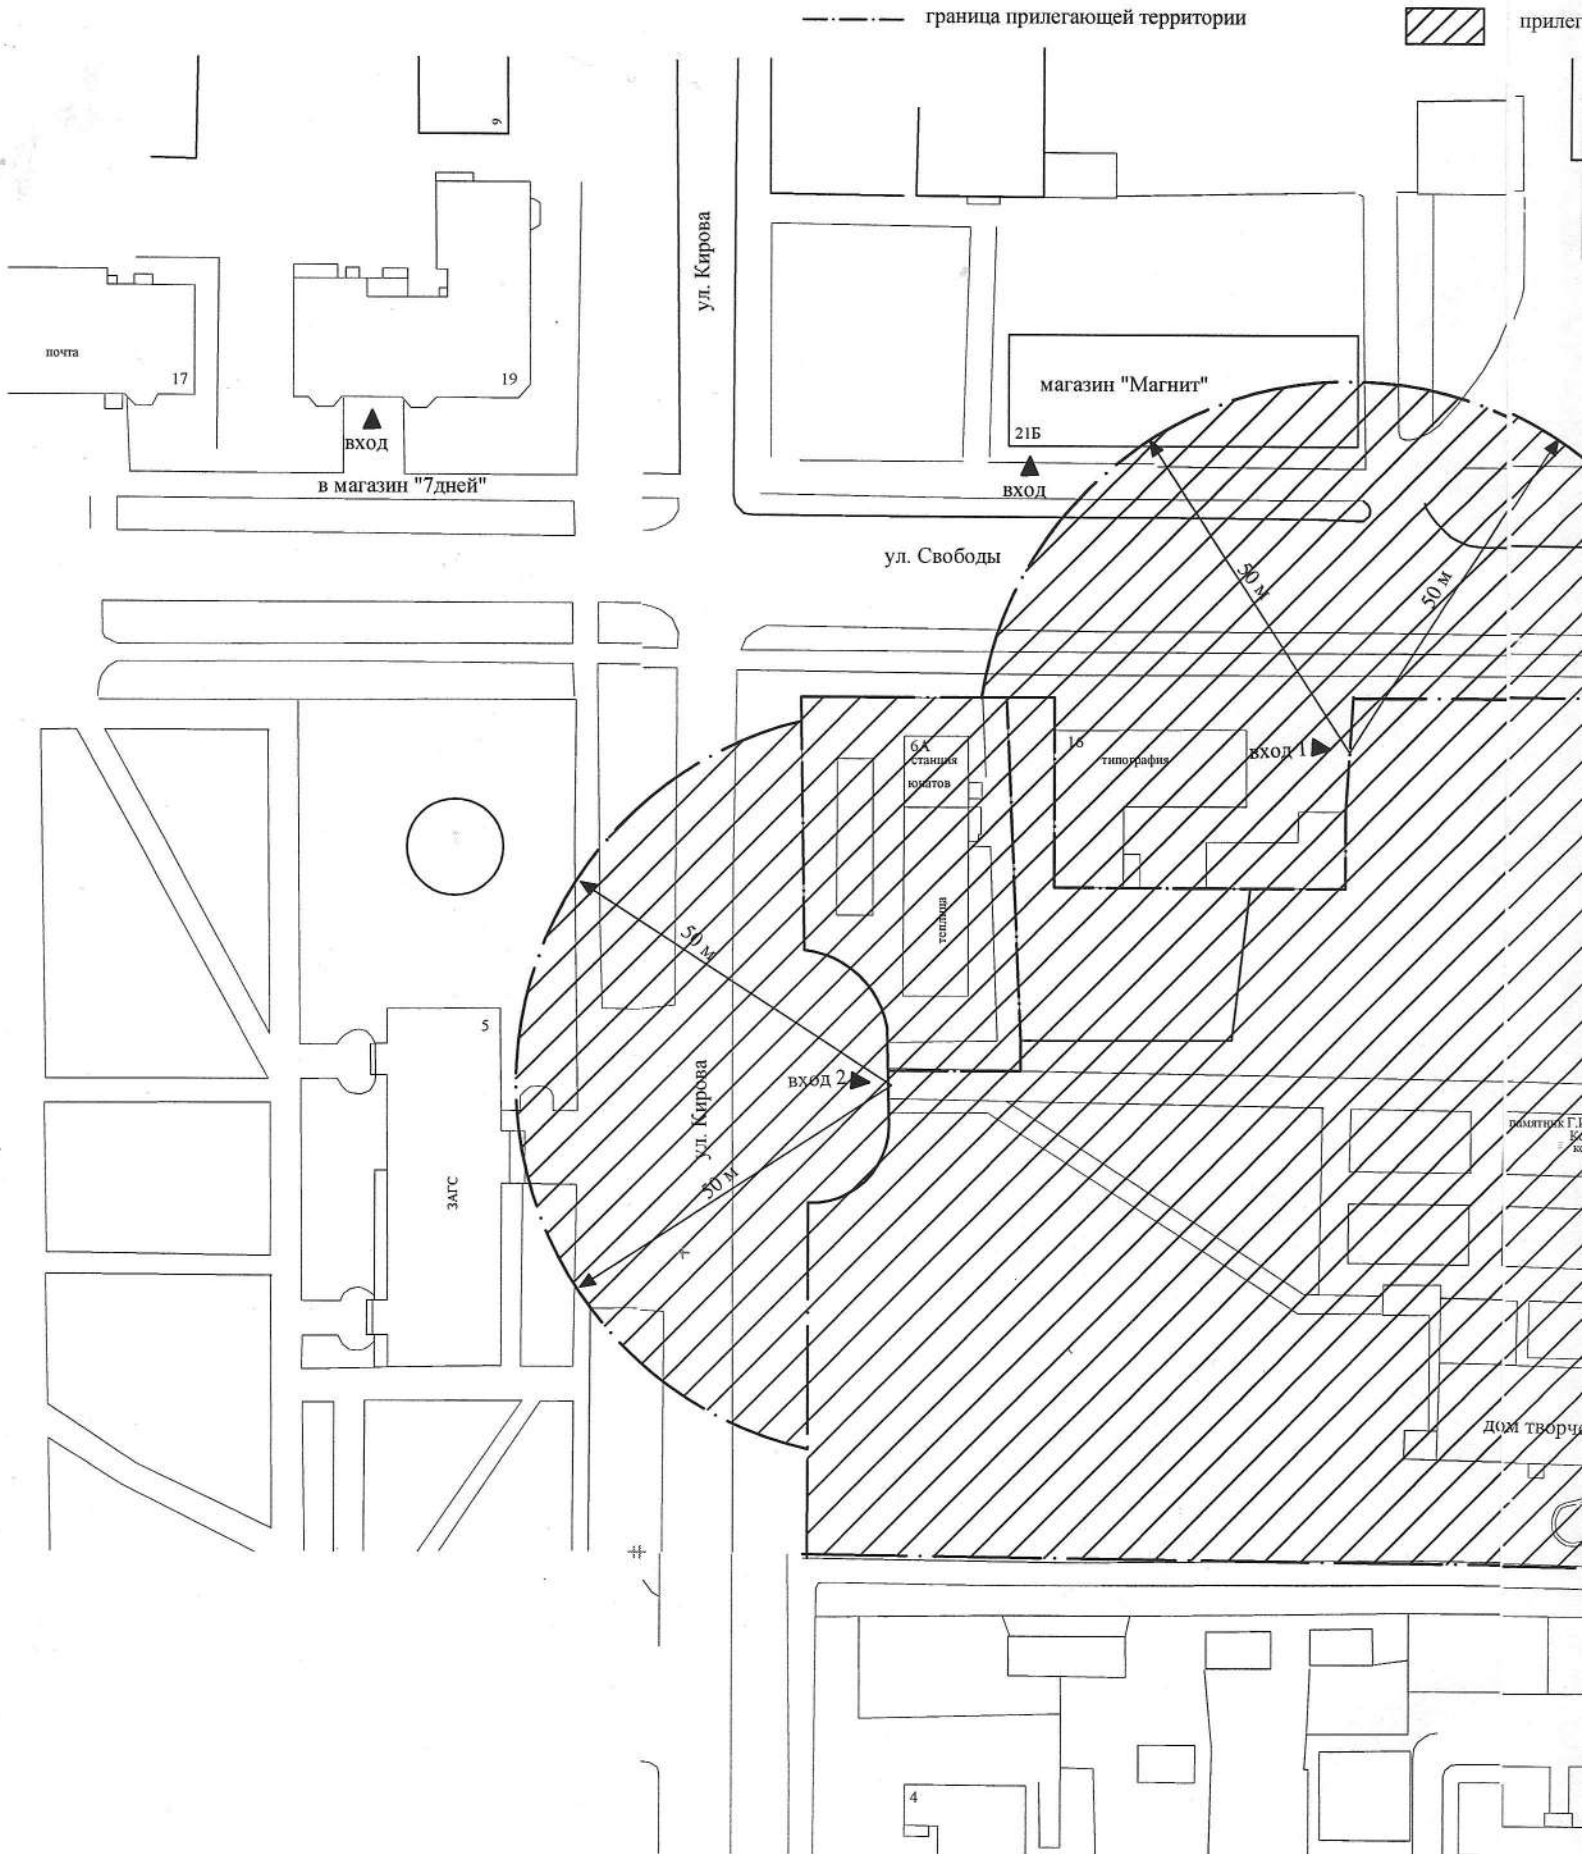

ного бюджетного учреждения дополнительного образования
которых не допускается розничная продажа алкогольной

щая территория

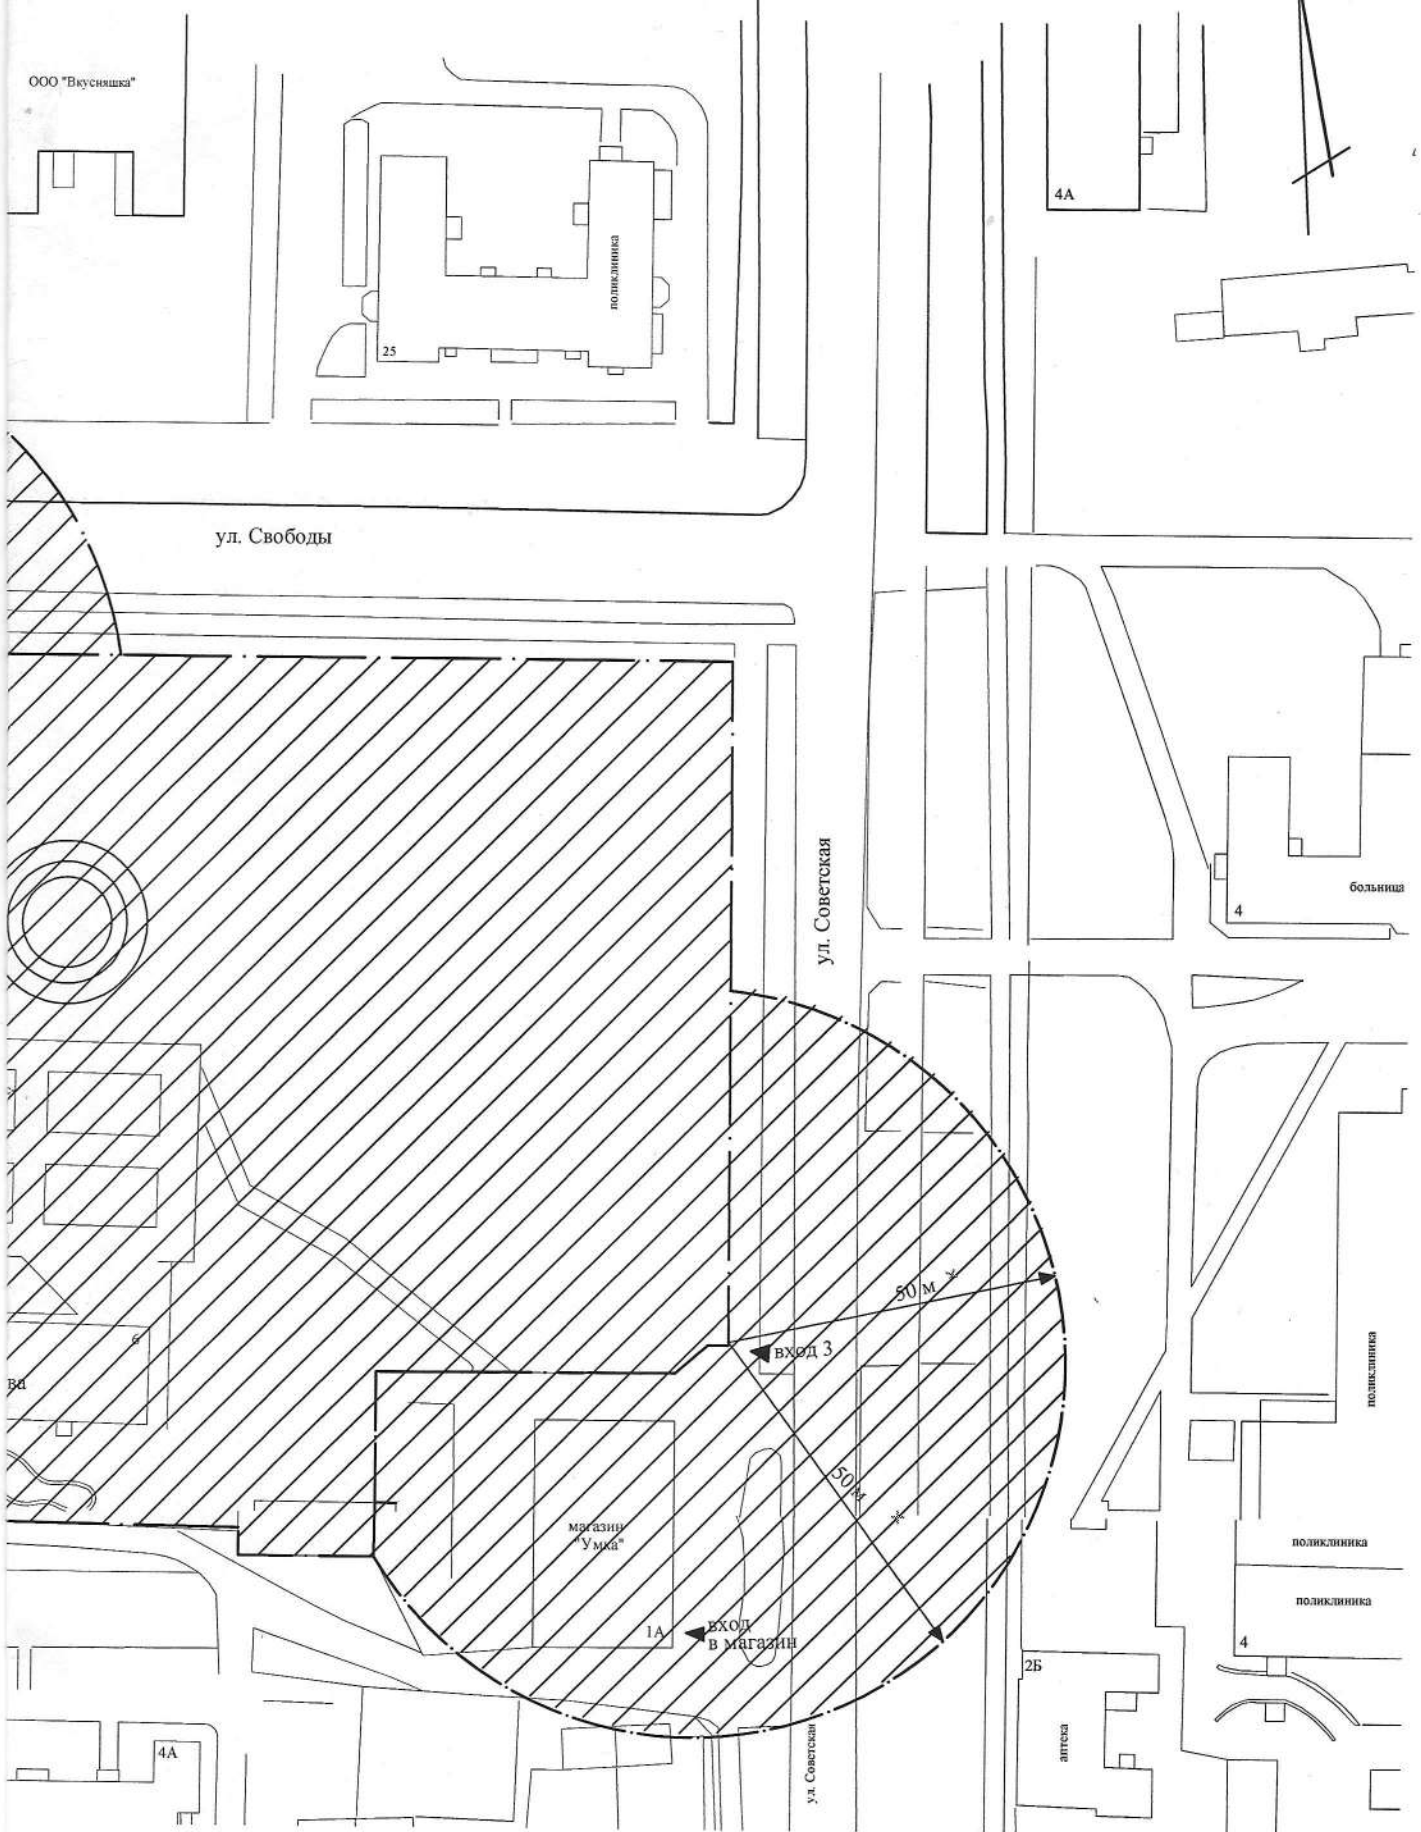


Схема № 16 границ прилегающих территорий для здания школы Муниципального бюджетного образовательного учреждения дополнительного образования детей "Котовская детская школа искусств" по ул. Октябрьская, 21, на которых не допускается розничная продажа алкогольной продукции
М 1:1000



--- граница прилегающей территории
▨ прилегающая территория

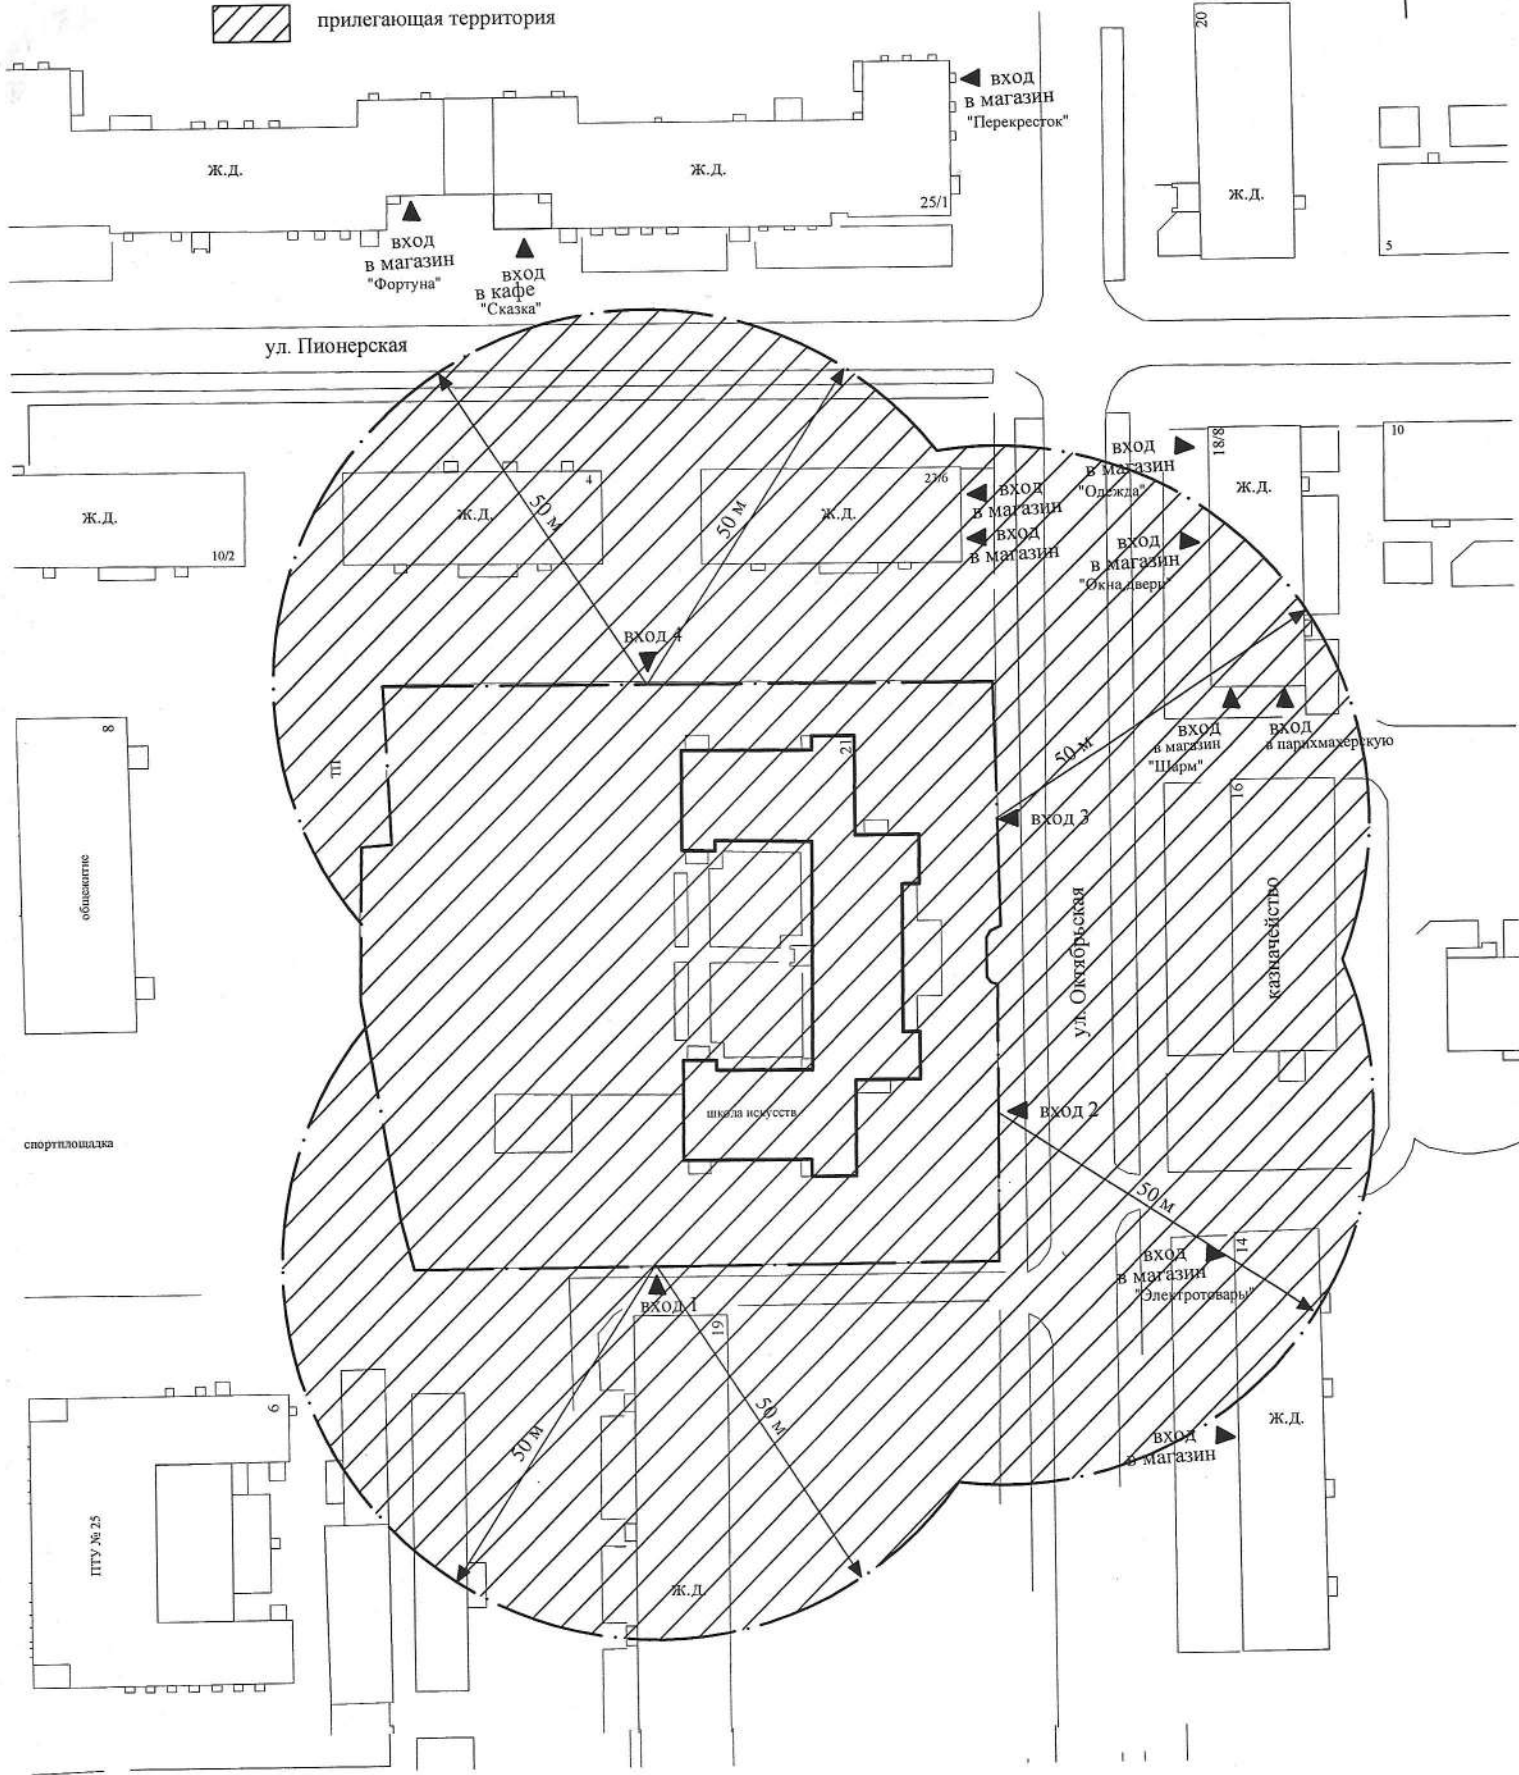



Схема № 17 границ прилегающих территорий для здания техникума Тамбовского областного государственного бюджетного образовательного учреждения среднего профессионального образования "Котовский индустриальный техникум" по ул. Котовского, 37, на которых не допускается розничная продажа алкогольной продукции
 М 1:1000

----- граница прилегающей территории
 прилегающая территория

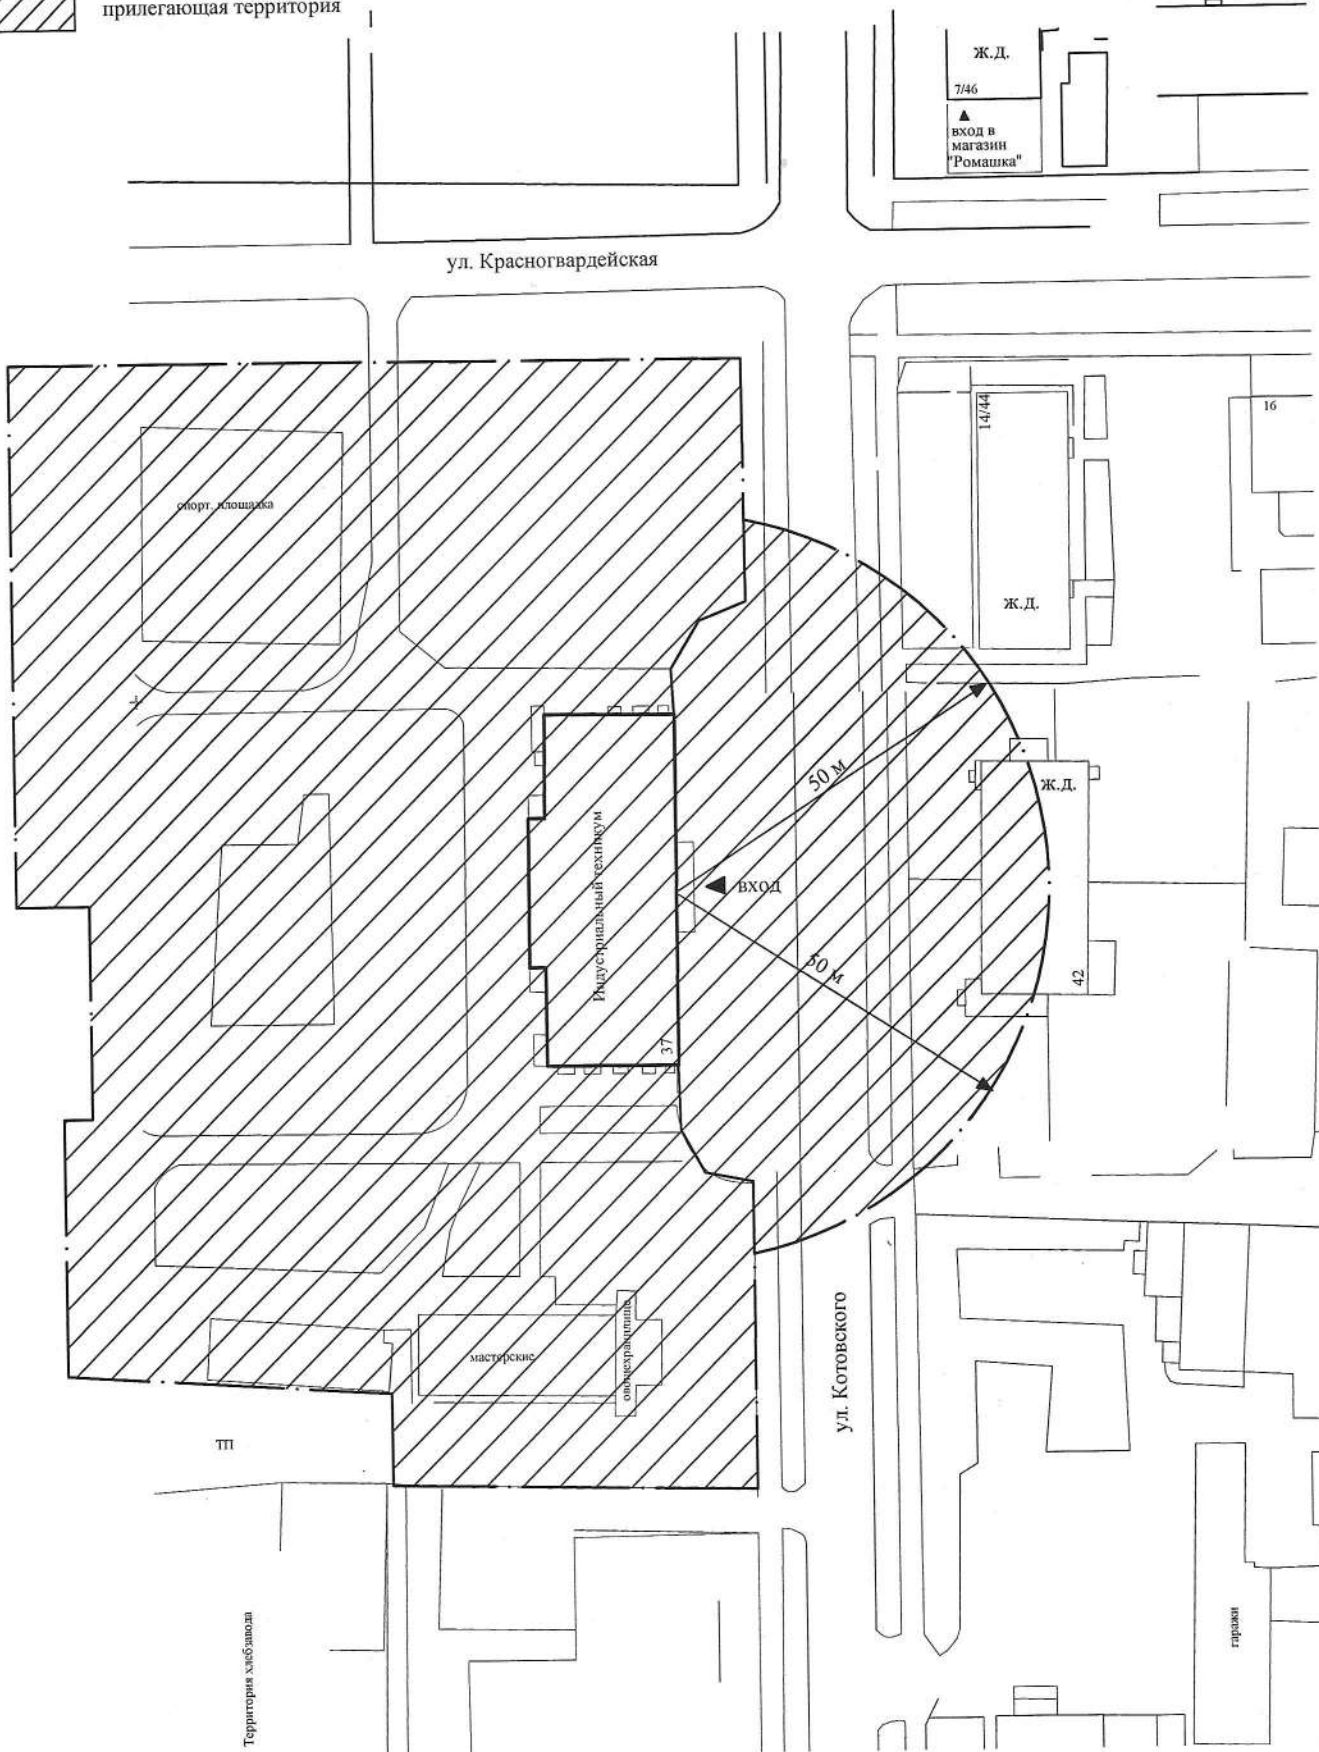


Схема № 19 границ прилегающих территорий для учебного корпуса № 2 Тамбовского областного государственного бюджетного образовательного учреждения среднего профессионального образования "Котовский индустриальный техникум" по ул. Набережная, 23, на которых не допускается розничная продажа алкогольной продукции
М 1:1000

--- граница прилегающей территории
▨ прилегающая территория

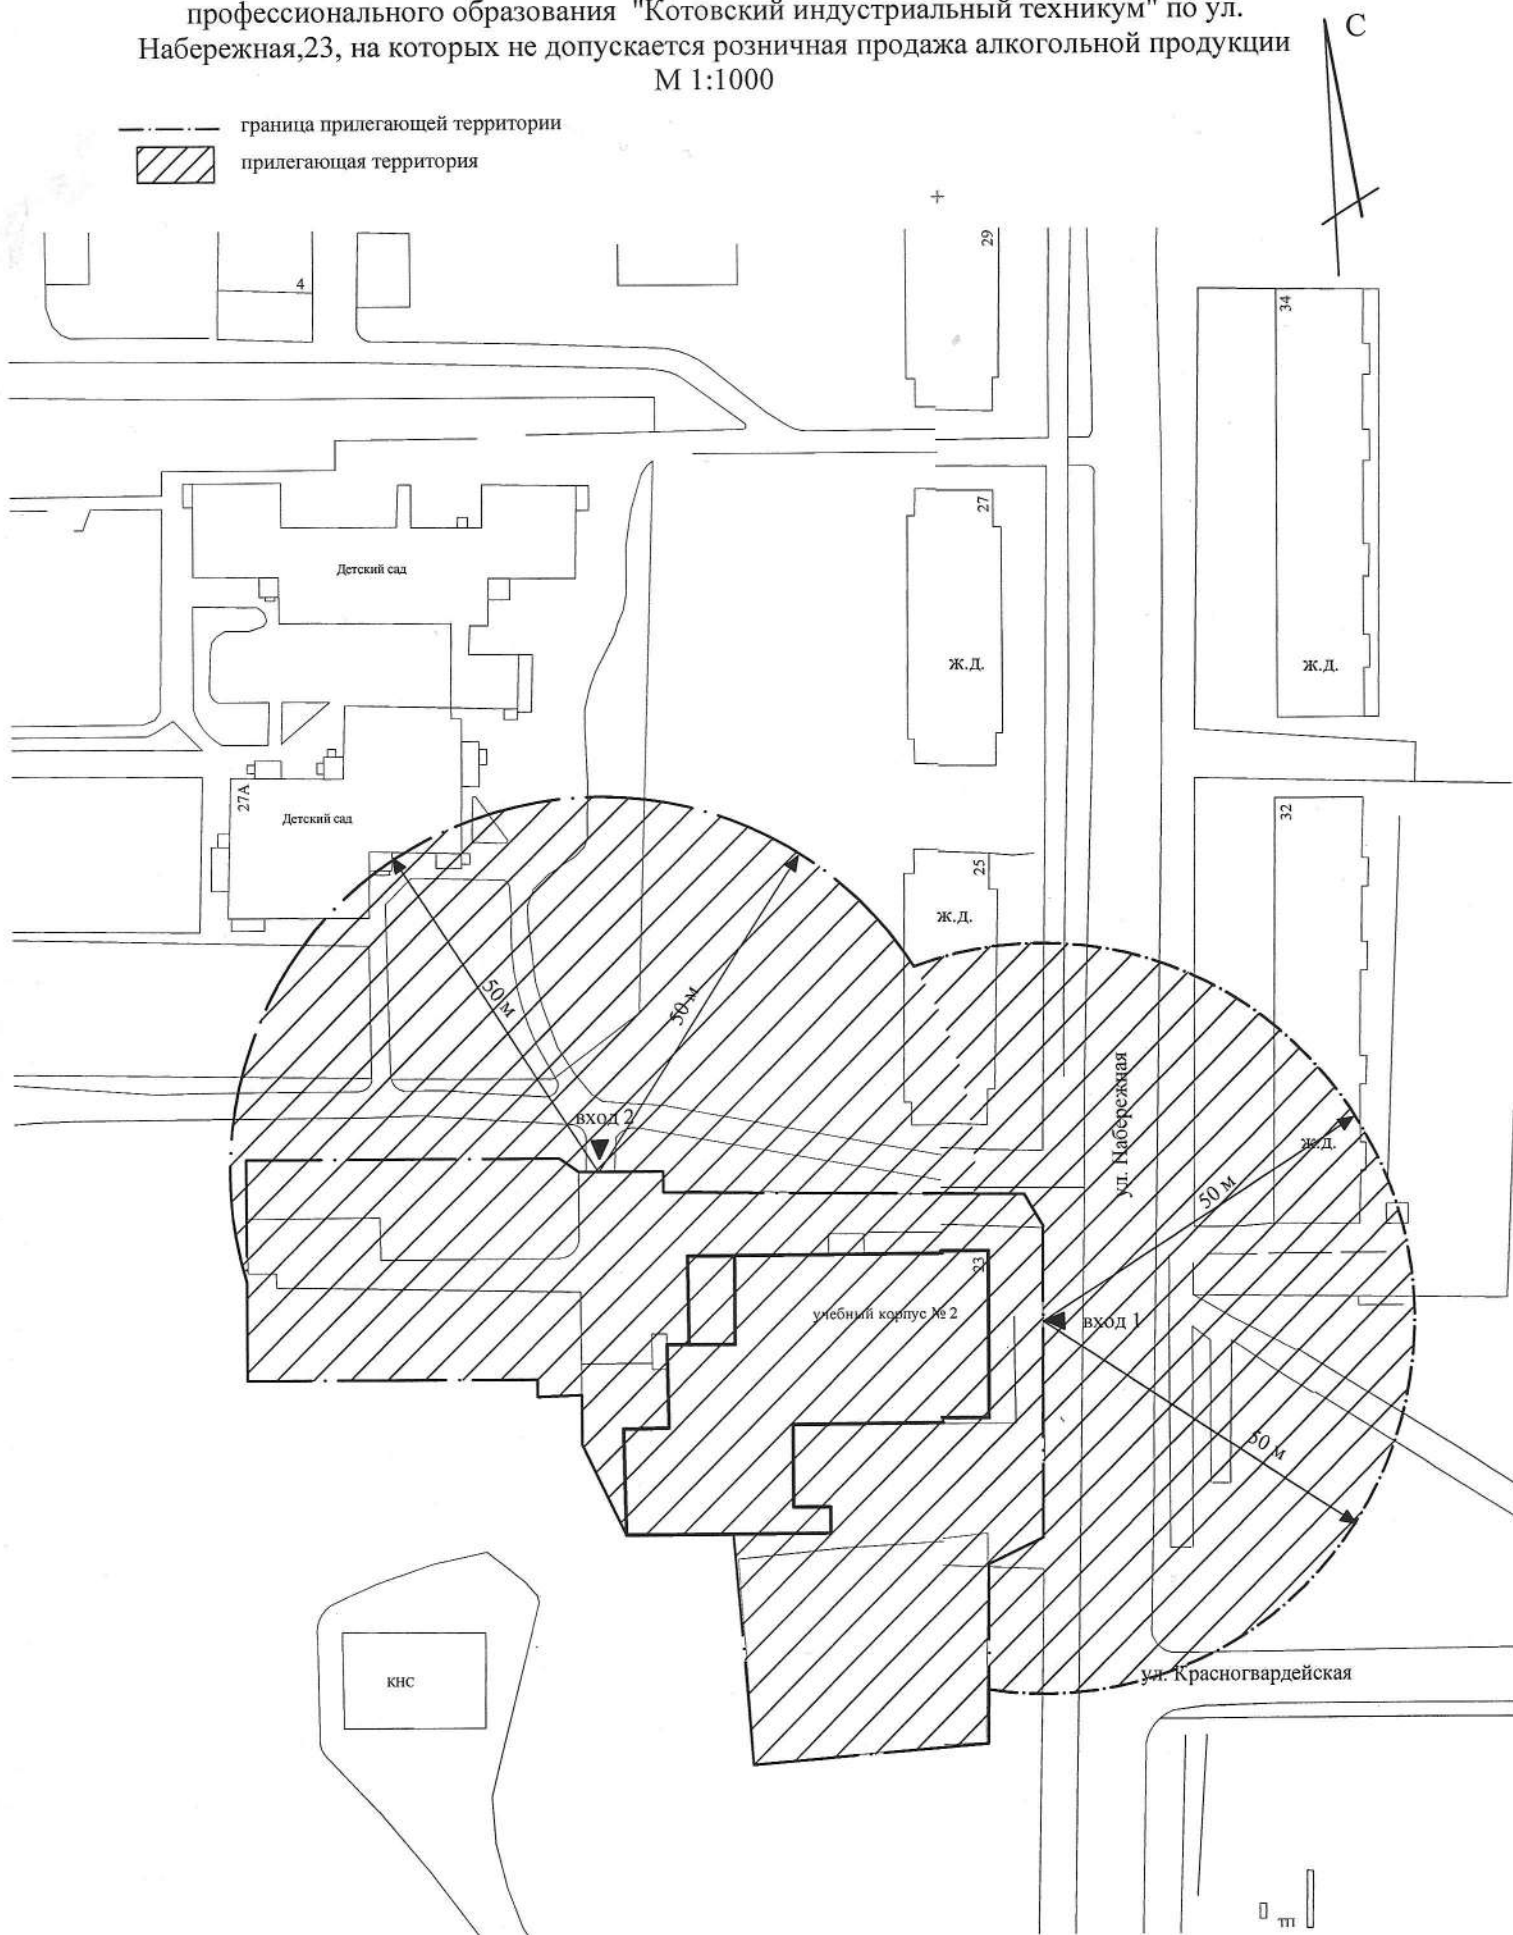



Схема № 20 границ прилегающих территорий для нежилого помещения № 14
Тамбовского областного государственного бюджетного образовательного учреждения
среднего профессионального образования "Котовский индустриальный техникум" по
ул. Набережная, 26, на которых не допускается розничная продажа алкогольной
продукции
М 1:1000

----- граница прилегающей территории
 прилегающая территория

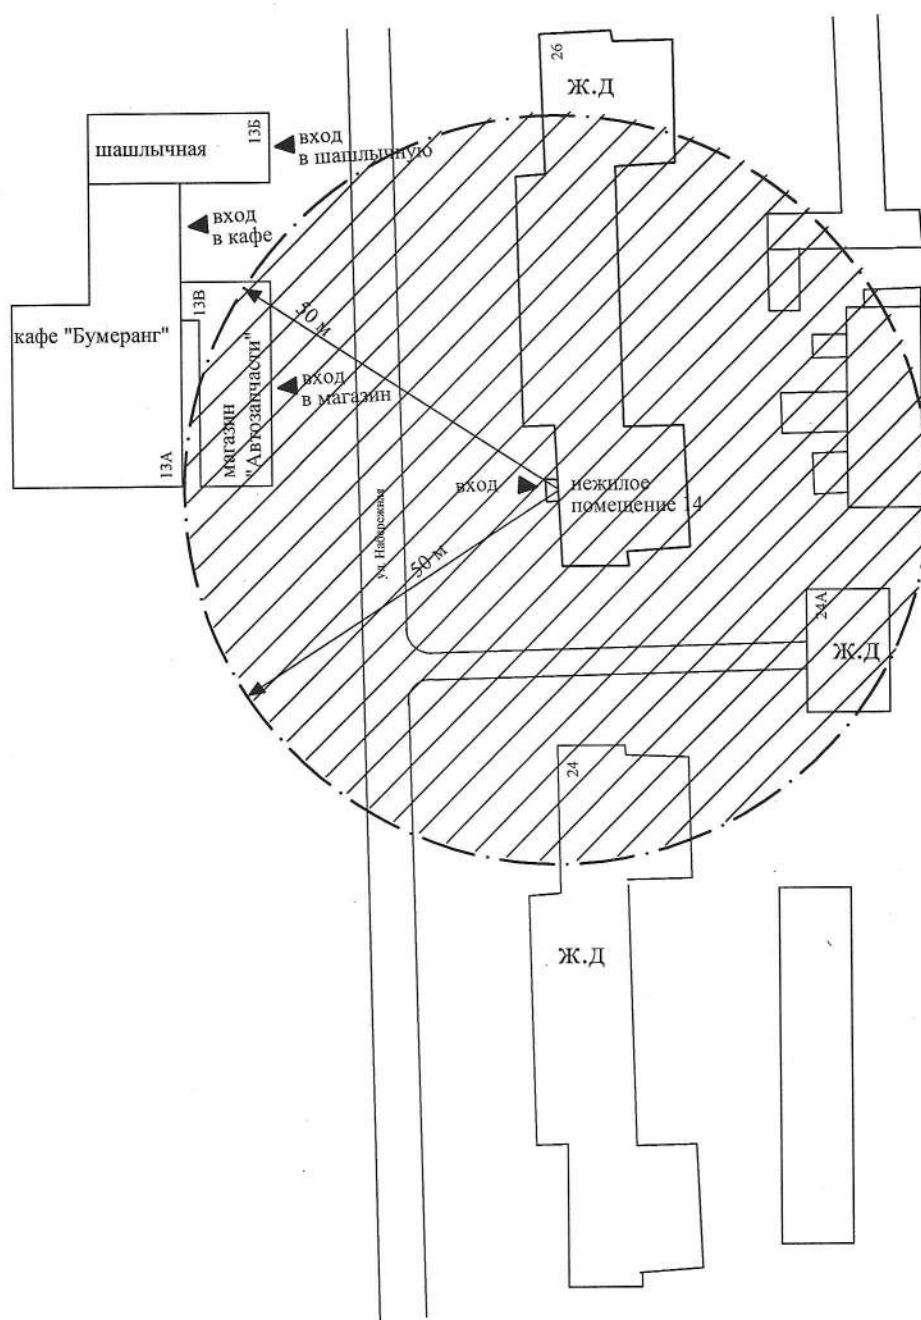


Схема № 21 границ прилегающих территорий для здания специальной школы-интерната Тамбовского областного государственного автономного образовательного учреждения для обучающихся, воспитанников с ограниченными возможностями здоровья "Специальная (коррекционная) общеобразовательная школа-интернат г.Котовска" по ул. Октябрьская, 42, на которых не допускается розничная продажа алкогольной продукции

М 1:1000

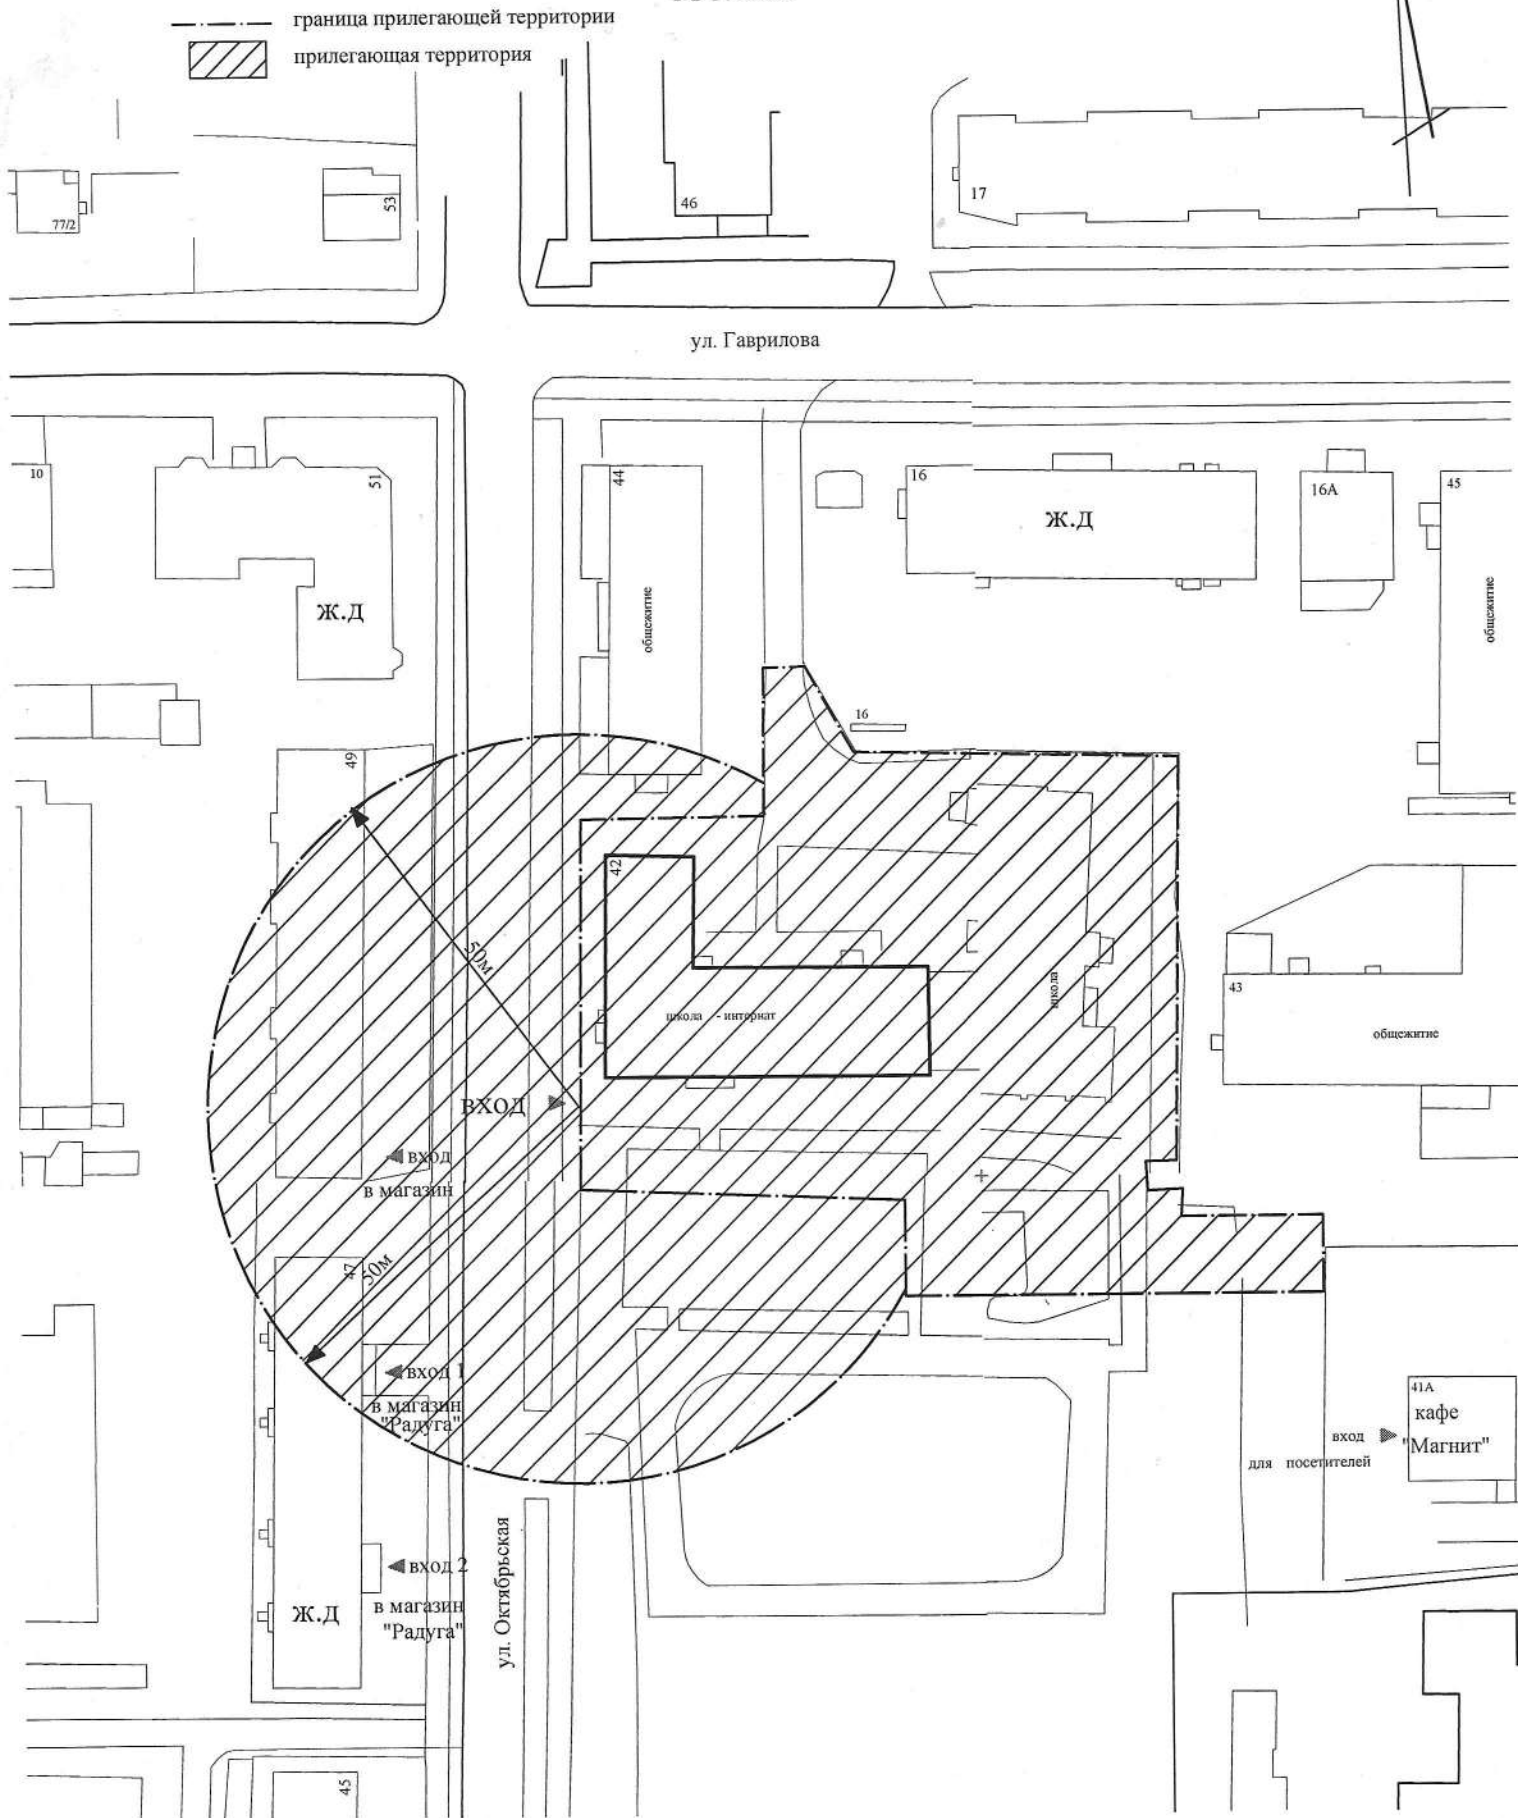
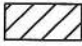


Схема № 23 границ прилегающих территорий для части здания дворца культуры
Муниципального бюджетного учреждения дополнительного образования
"Детско-юношеская спортивная школа № 2" города Котовска по ул. Октябрьская, 13, на
которых не допускается розничная продажа алкогольной продукции
М 1:1000

— граница прилегающей территории
 прилегающая территория

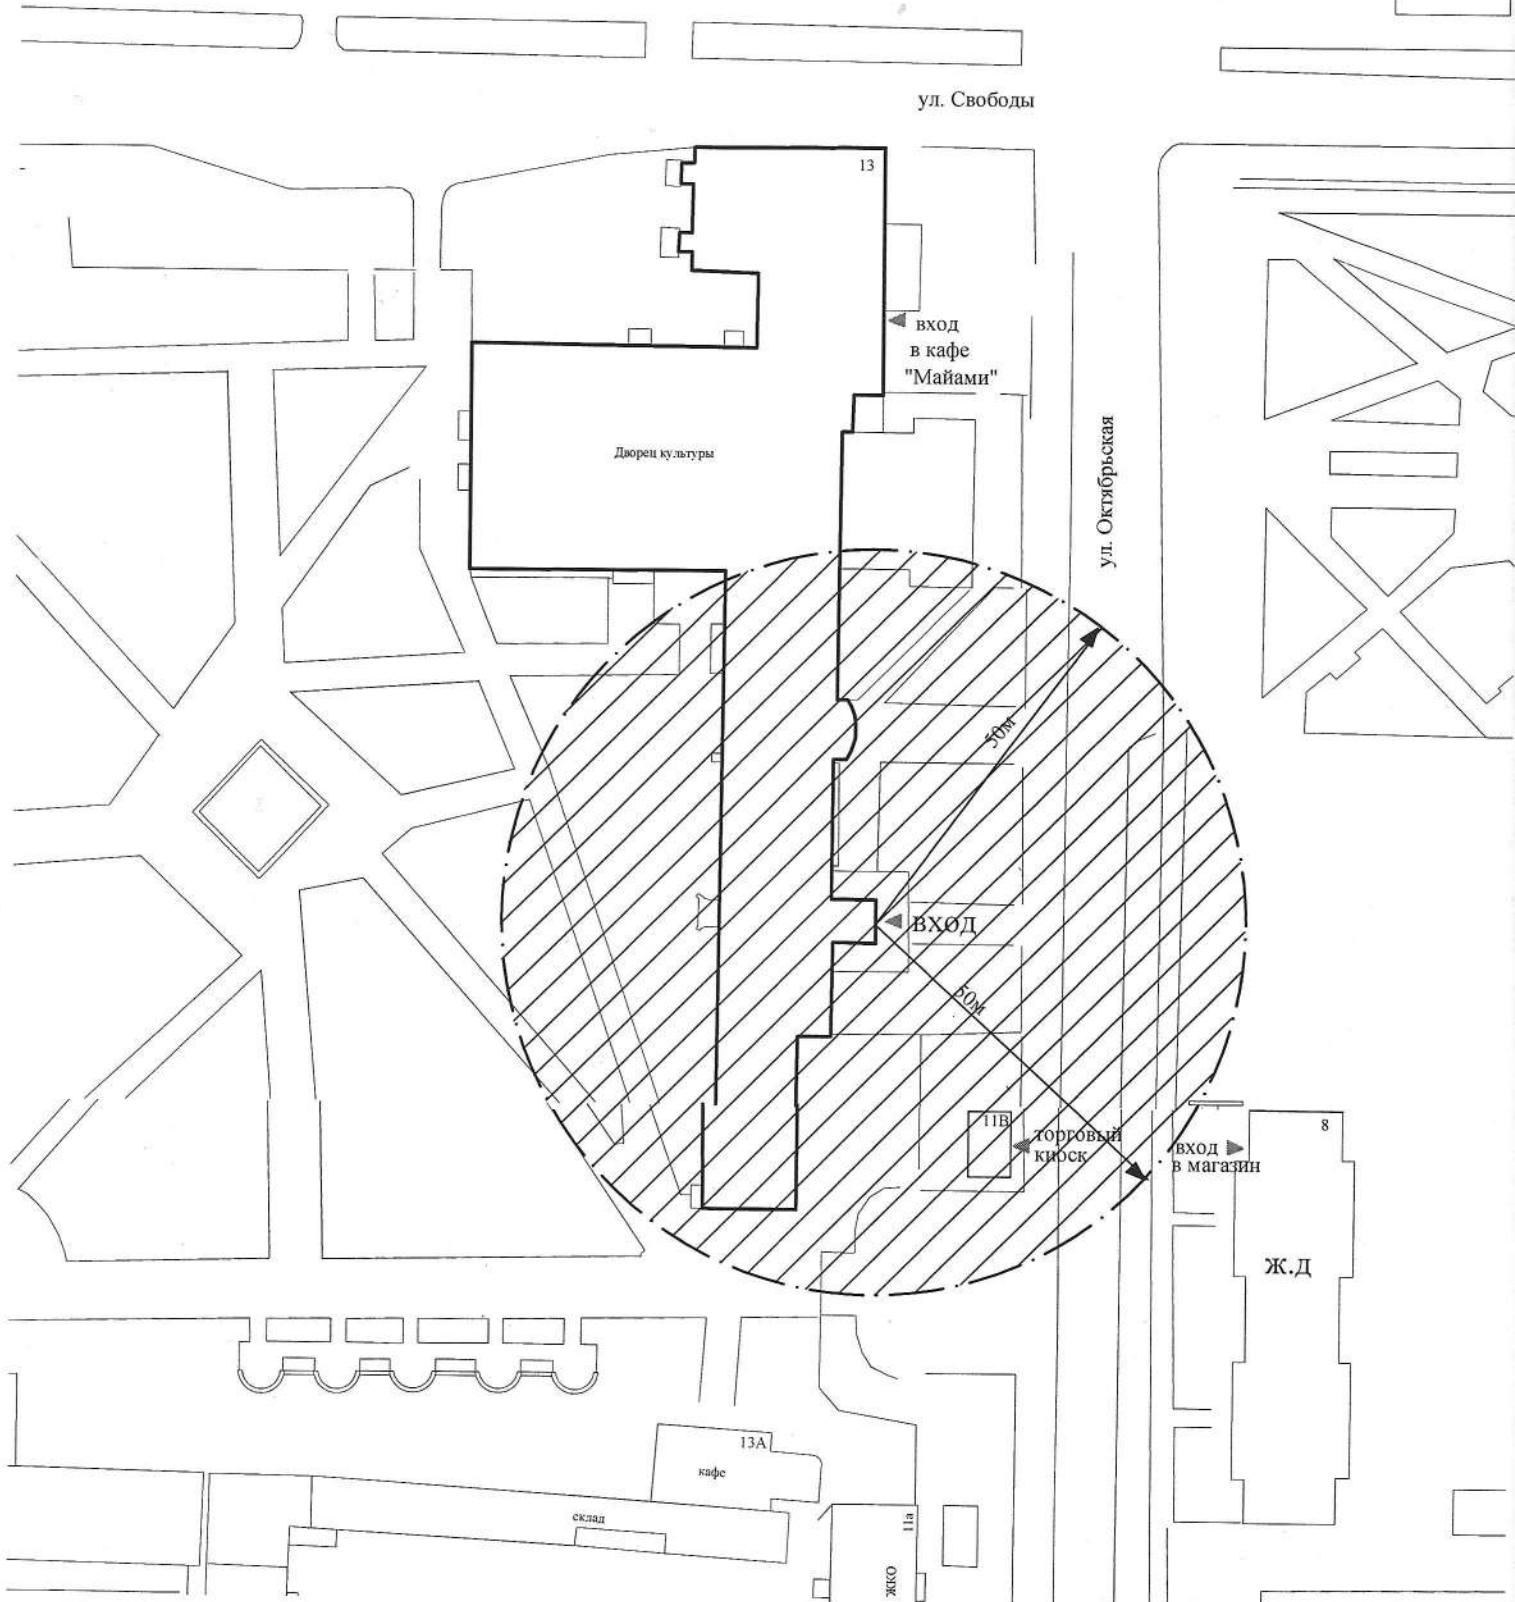



Схема № 24 границ прилегающих территорий для здания физкультурно-оздоровительного комплекса Муниципального бюджетного учреждения дополнительного образования "Детско-юношеская спортивная школа № 2" города Котовска по ул. Посконкина, 1А, на которых не допускается розничная продажа алкогольной продукции
М 1:1000

— граница прилегающей территории
 прилегающая территория

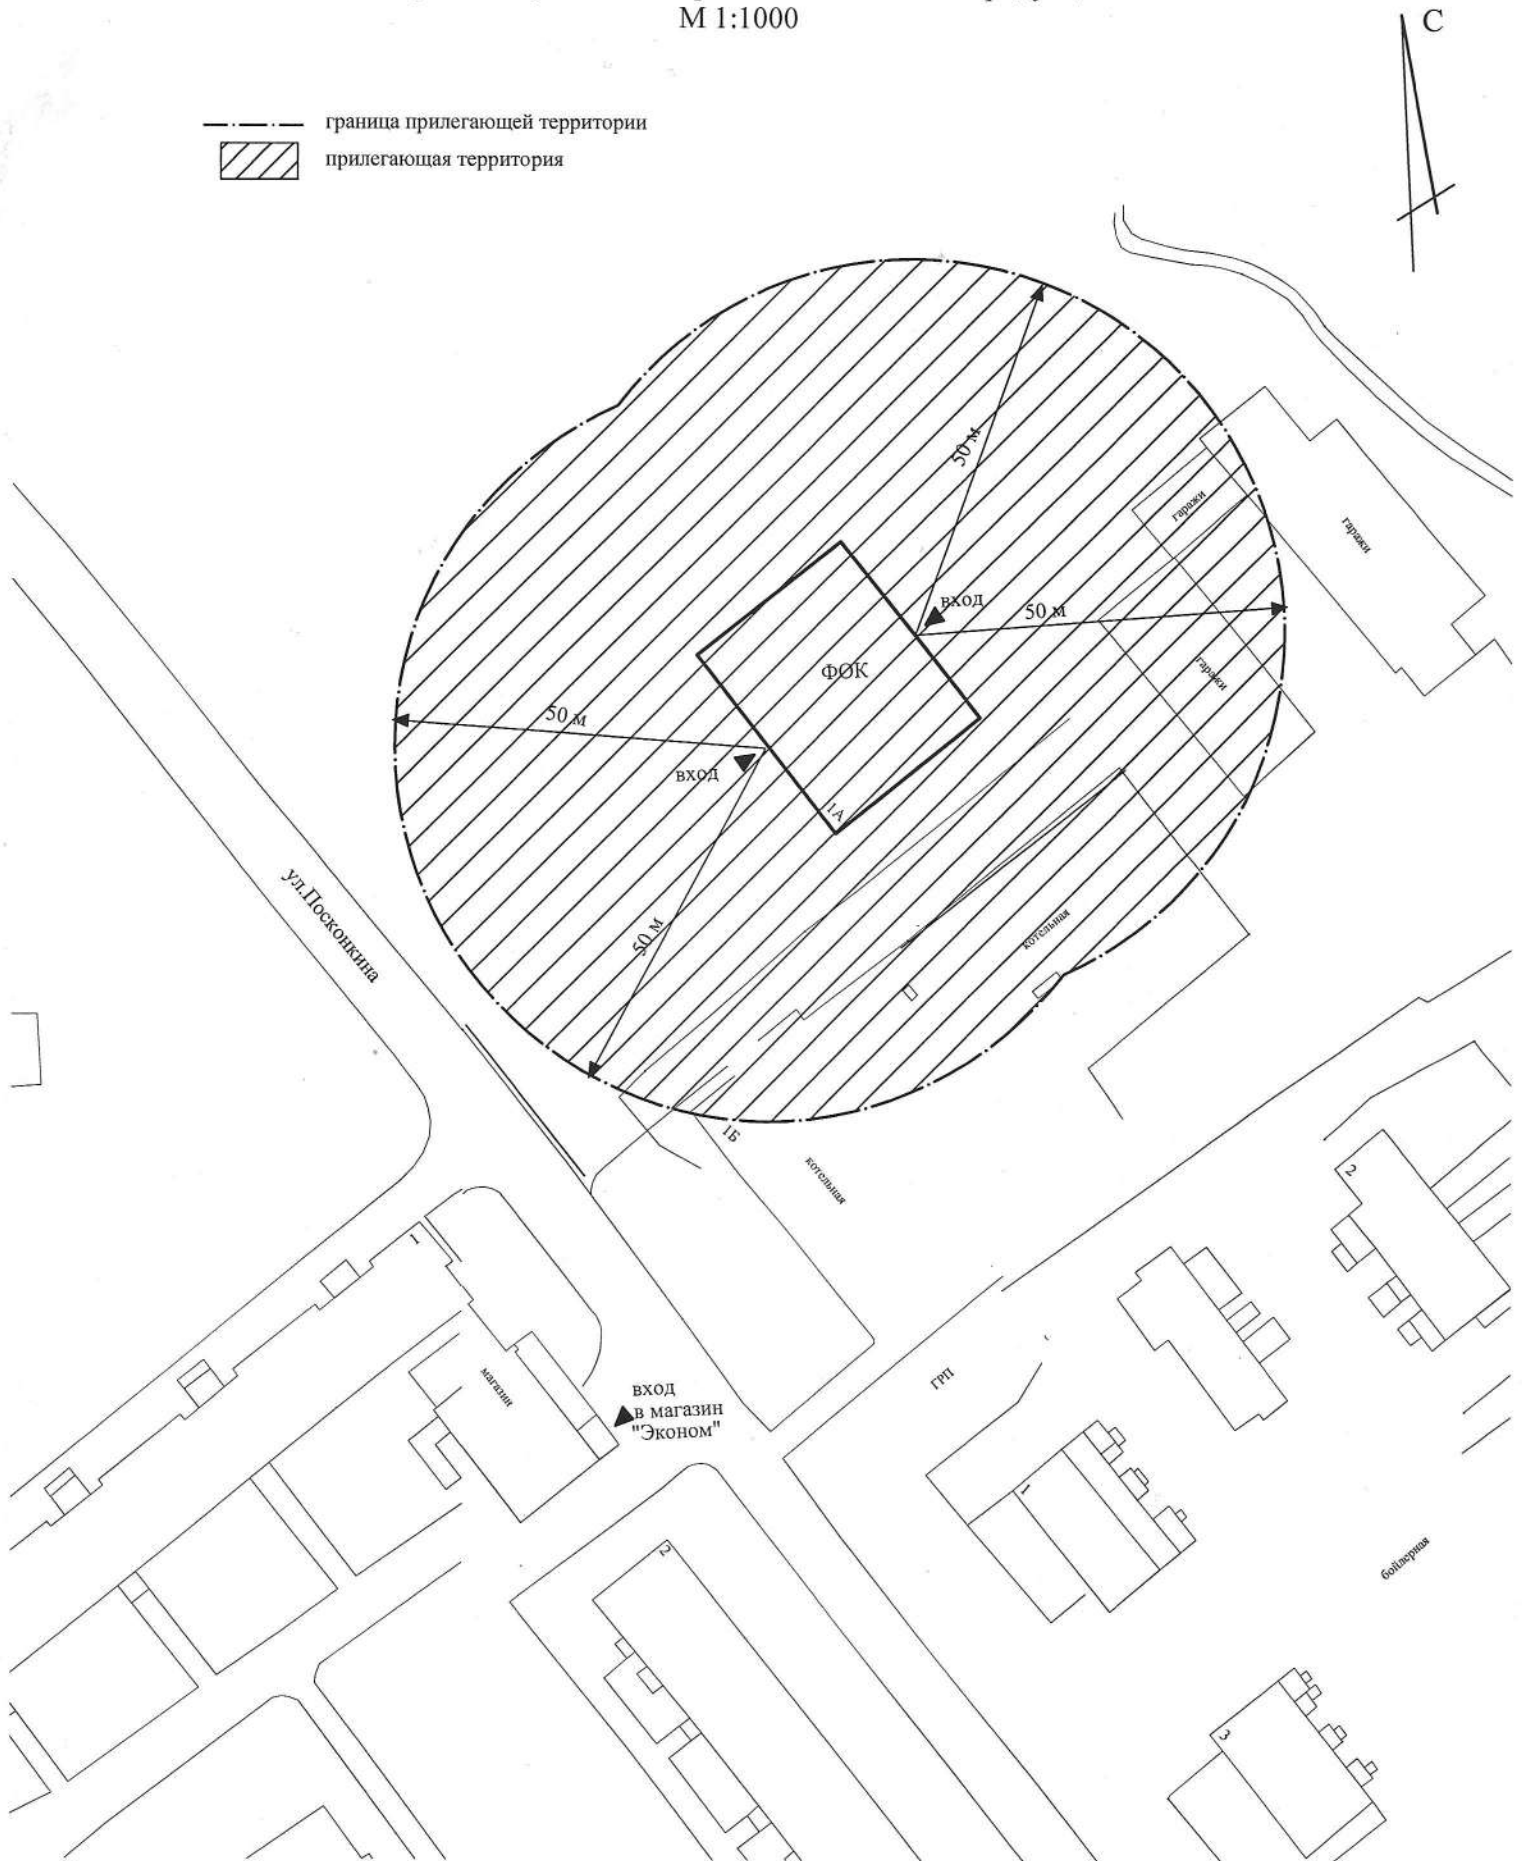



Схема № 25 границ прилегающих территорий для манежа легкоатлетического и стадиона Муниципального бюджетного учреждения дополнительного образования "Детско-юношеская спортивная школа № 2" города Котовска по ул. Октябрьская, 13Б, на которых не допускается розничная продажа алкогольной продукции
М 1:2000

— граница прилегающей территории
 прилегающая территория

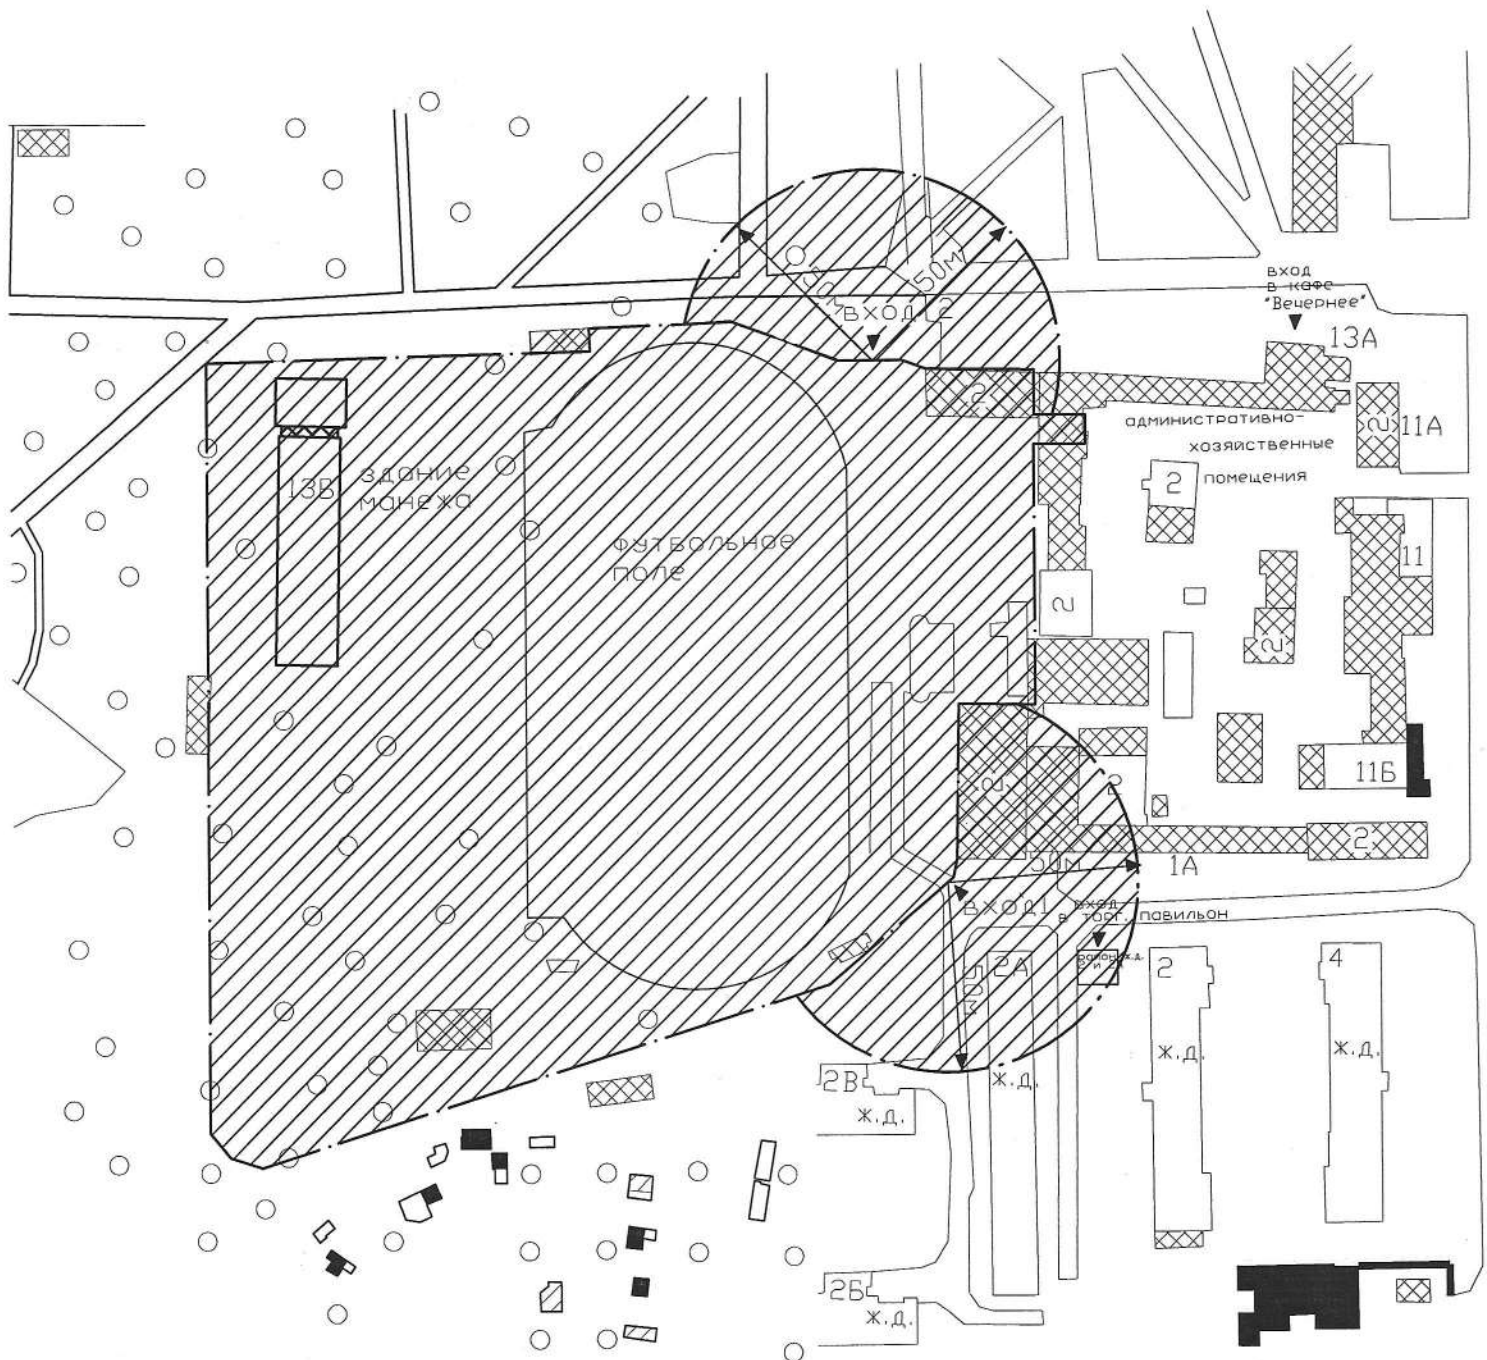


Схема границ прилегающих территорий для здания детской поликлиники Тамбовского областного государственного бюджетного учреждения здравоохранения "Городская больница города Котовска" по ул.Советской,8, на которых не допускается розничная продажа алкогольной продукции

М 1:1000

- граница прилегающей территории
- ▨ прилегающая территория

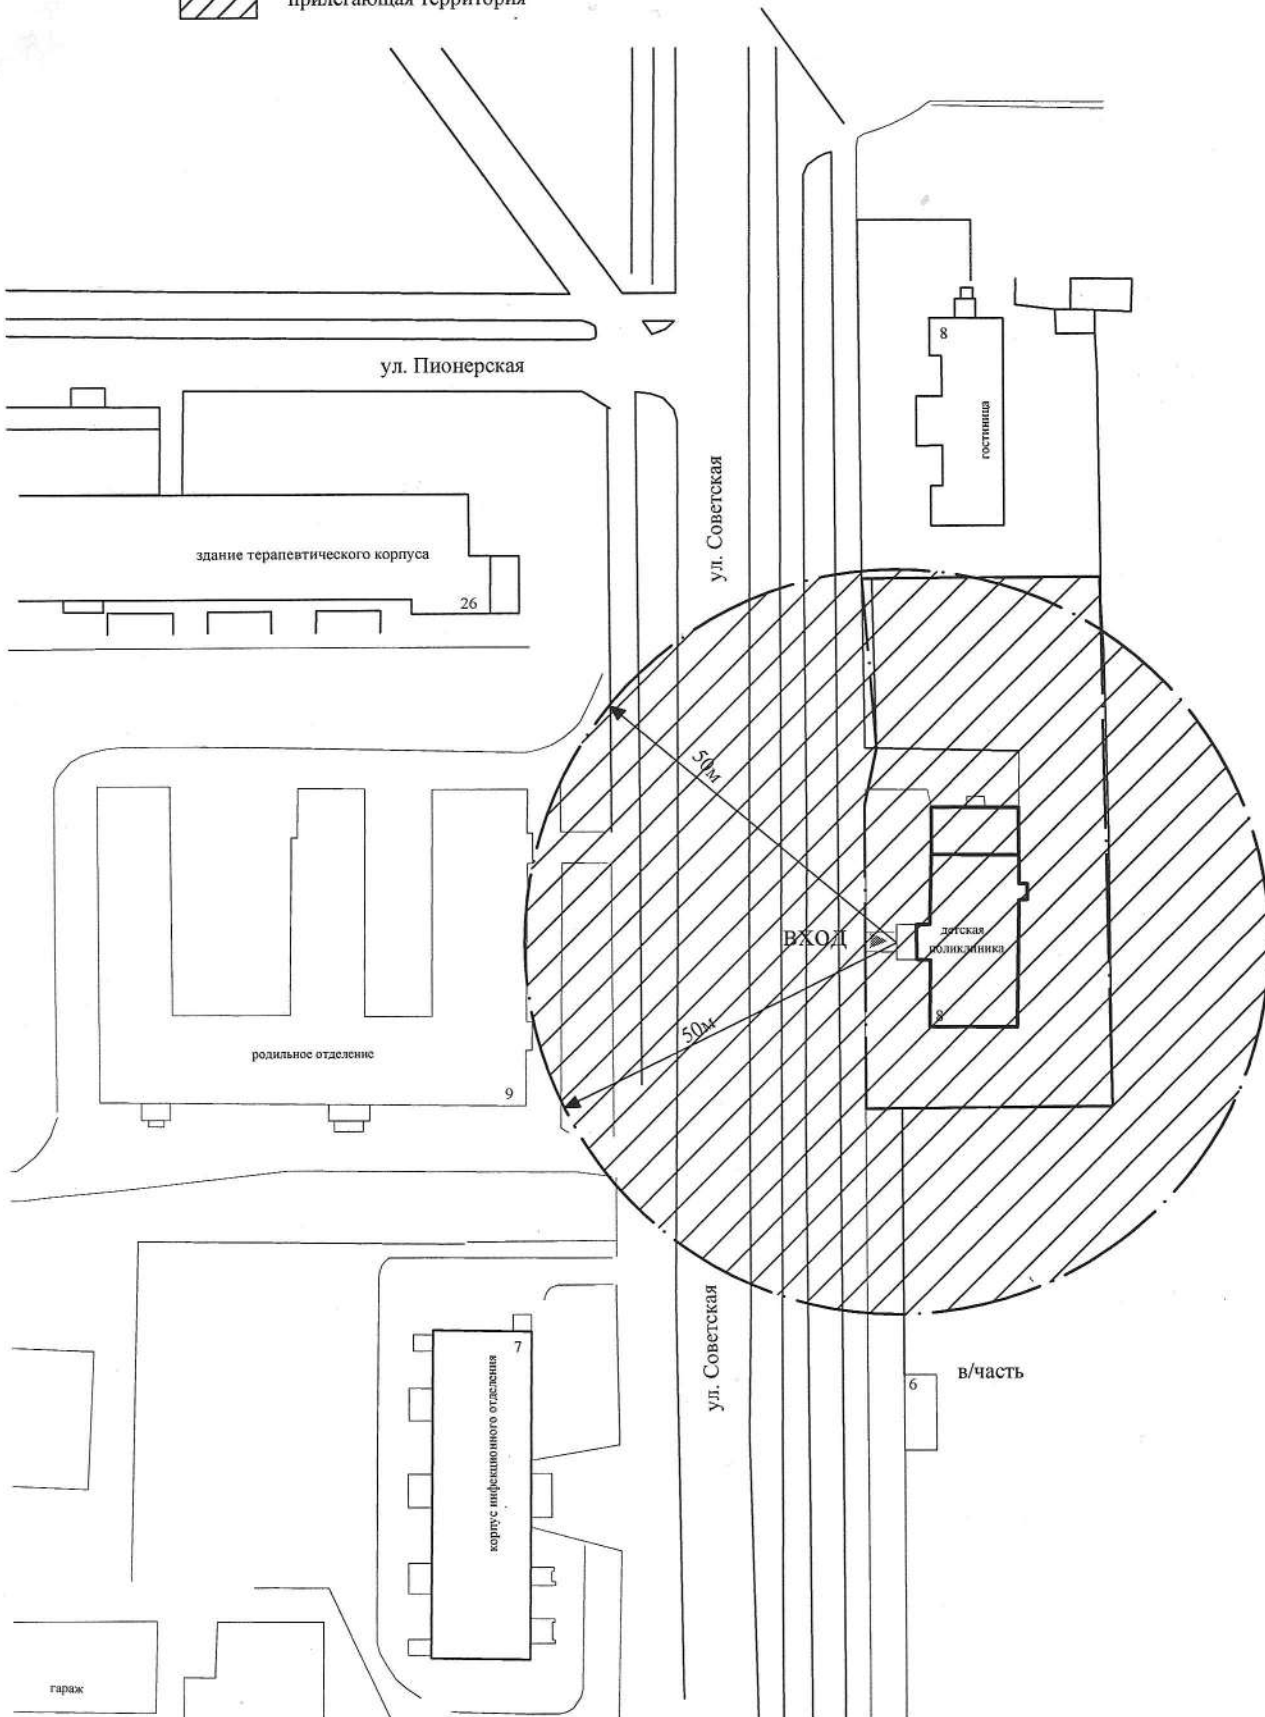



Схема № 27 границ прилегающих территорий для помещения кабинета врача общей практики Тамбовского областного государственного бюджетного учреждения здравоохранения "Городская больница города Котовска" по ул.Посконкина,28А, на которых не допускается розничная продажа алкогольной продукции
М 1:1000



— граница прилегающей территории
 прилегающая территория

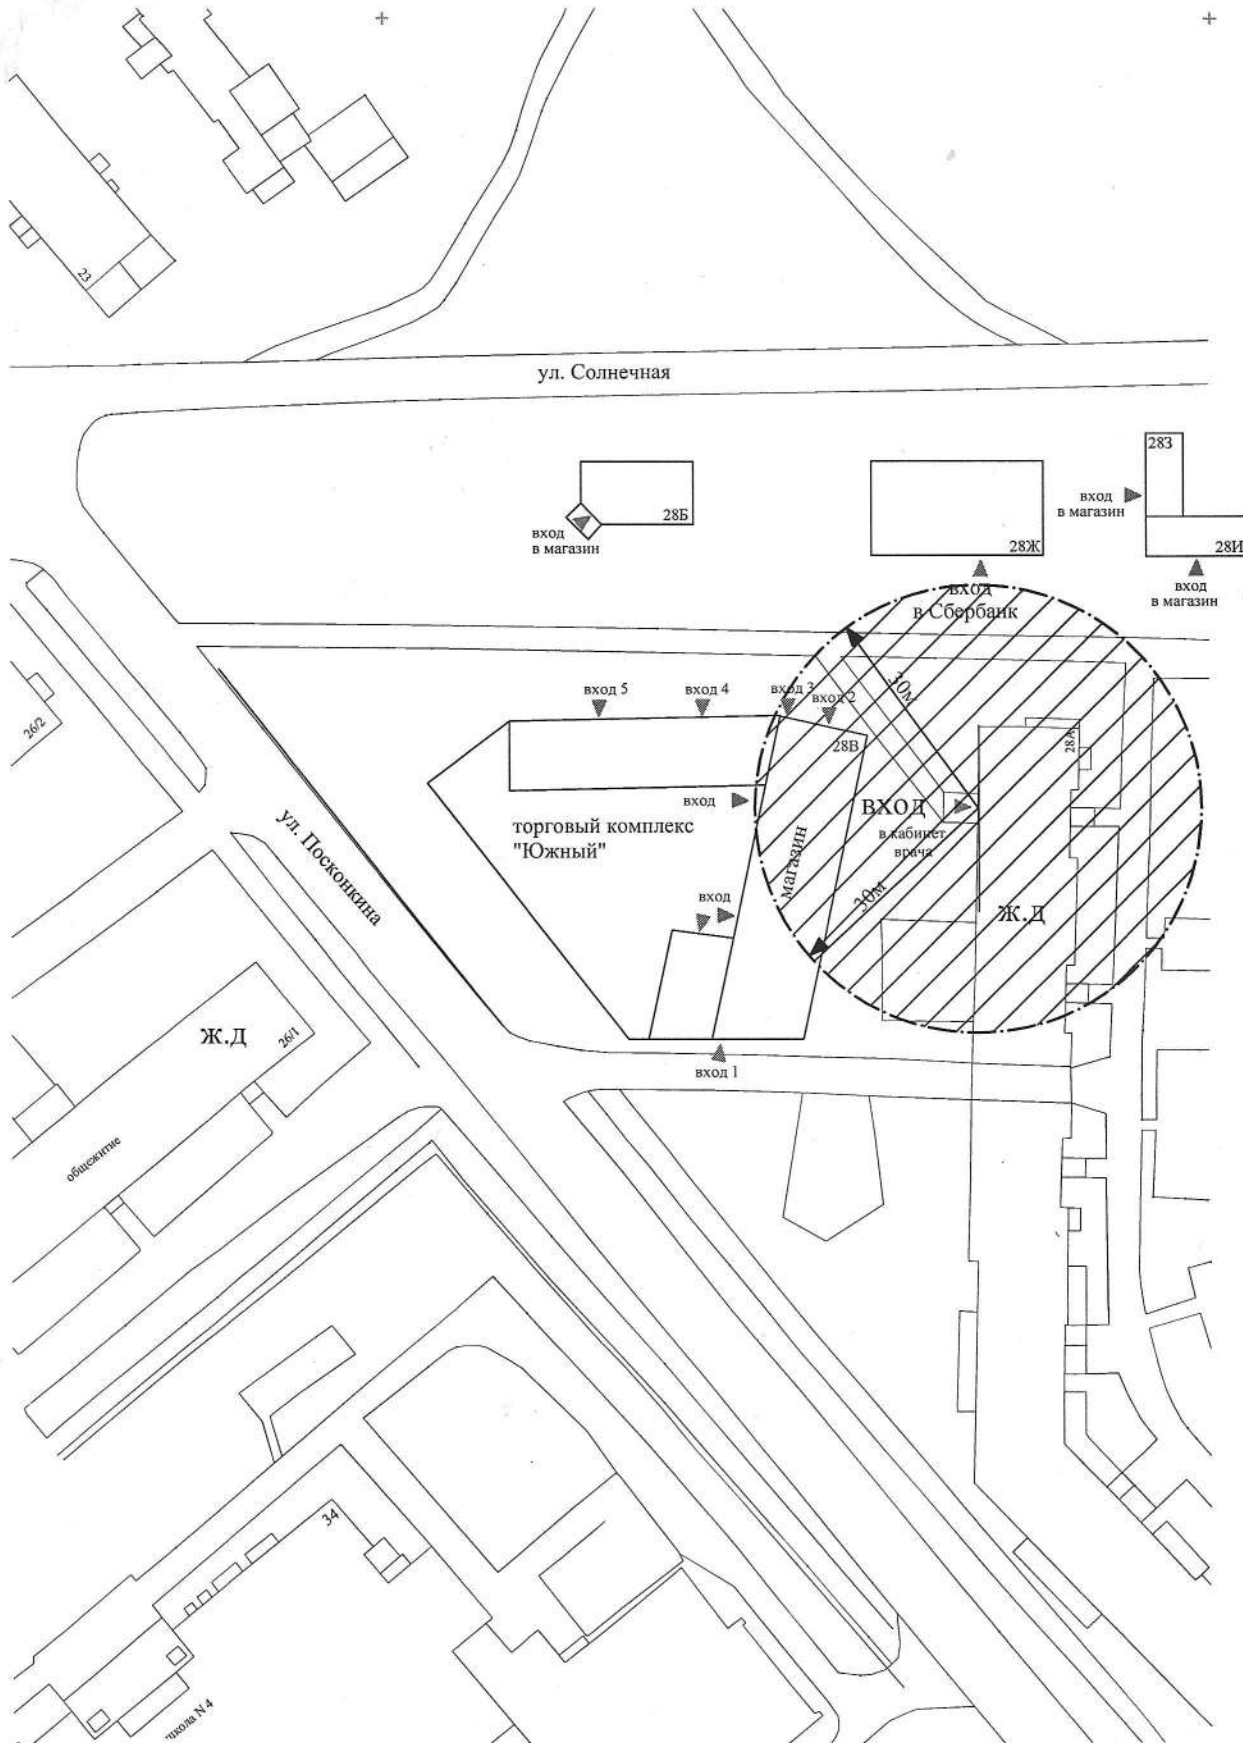


Схема № 28 границ прилегающих территорий для помещения родильного отделения
Тамбовского областного государственного бюджетного учреждения здравоохранения
"Городская больница города Кото夫ска" по ул.Советская,9, на которых не допускается
розничная продажа алкогольной продукции
М 1:1000

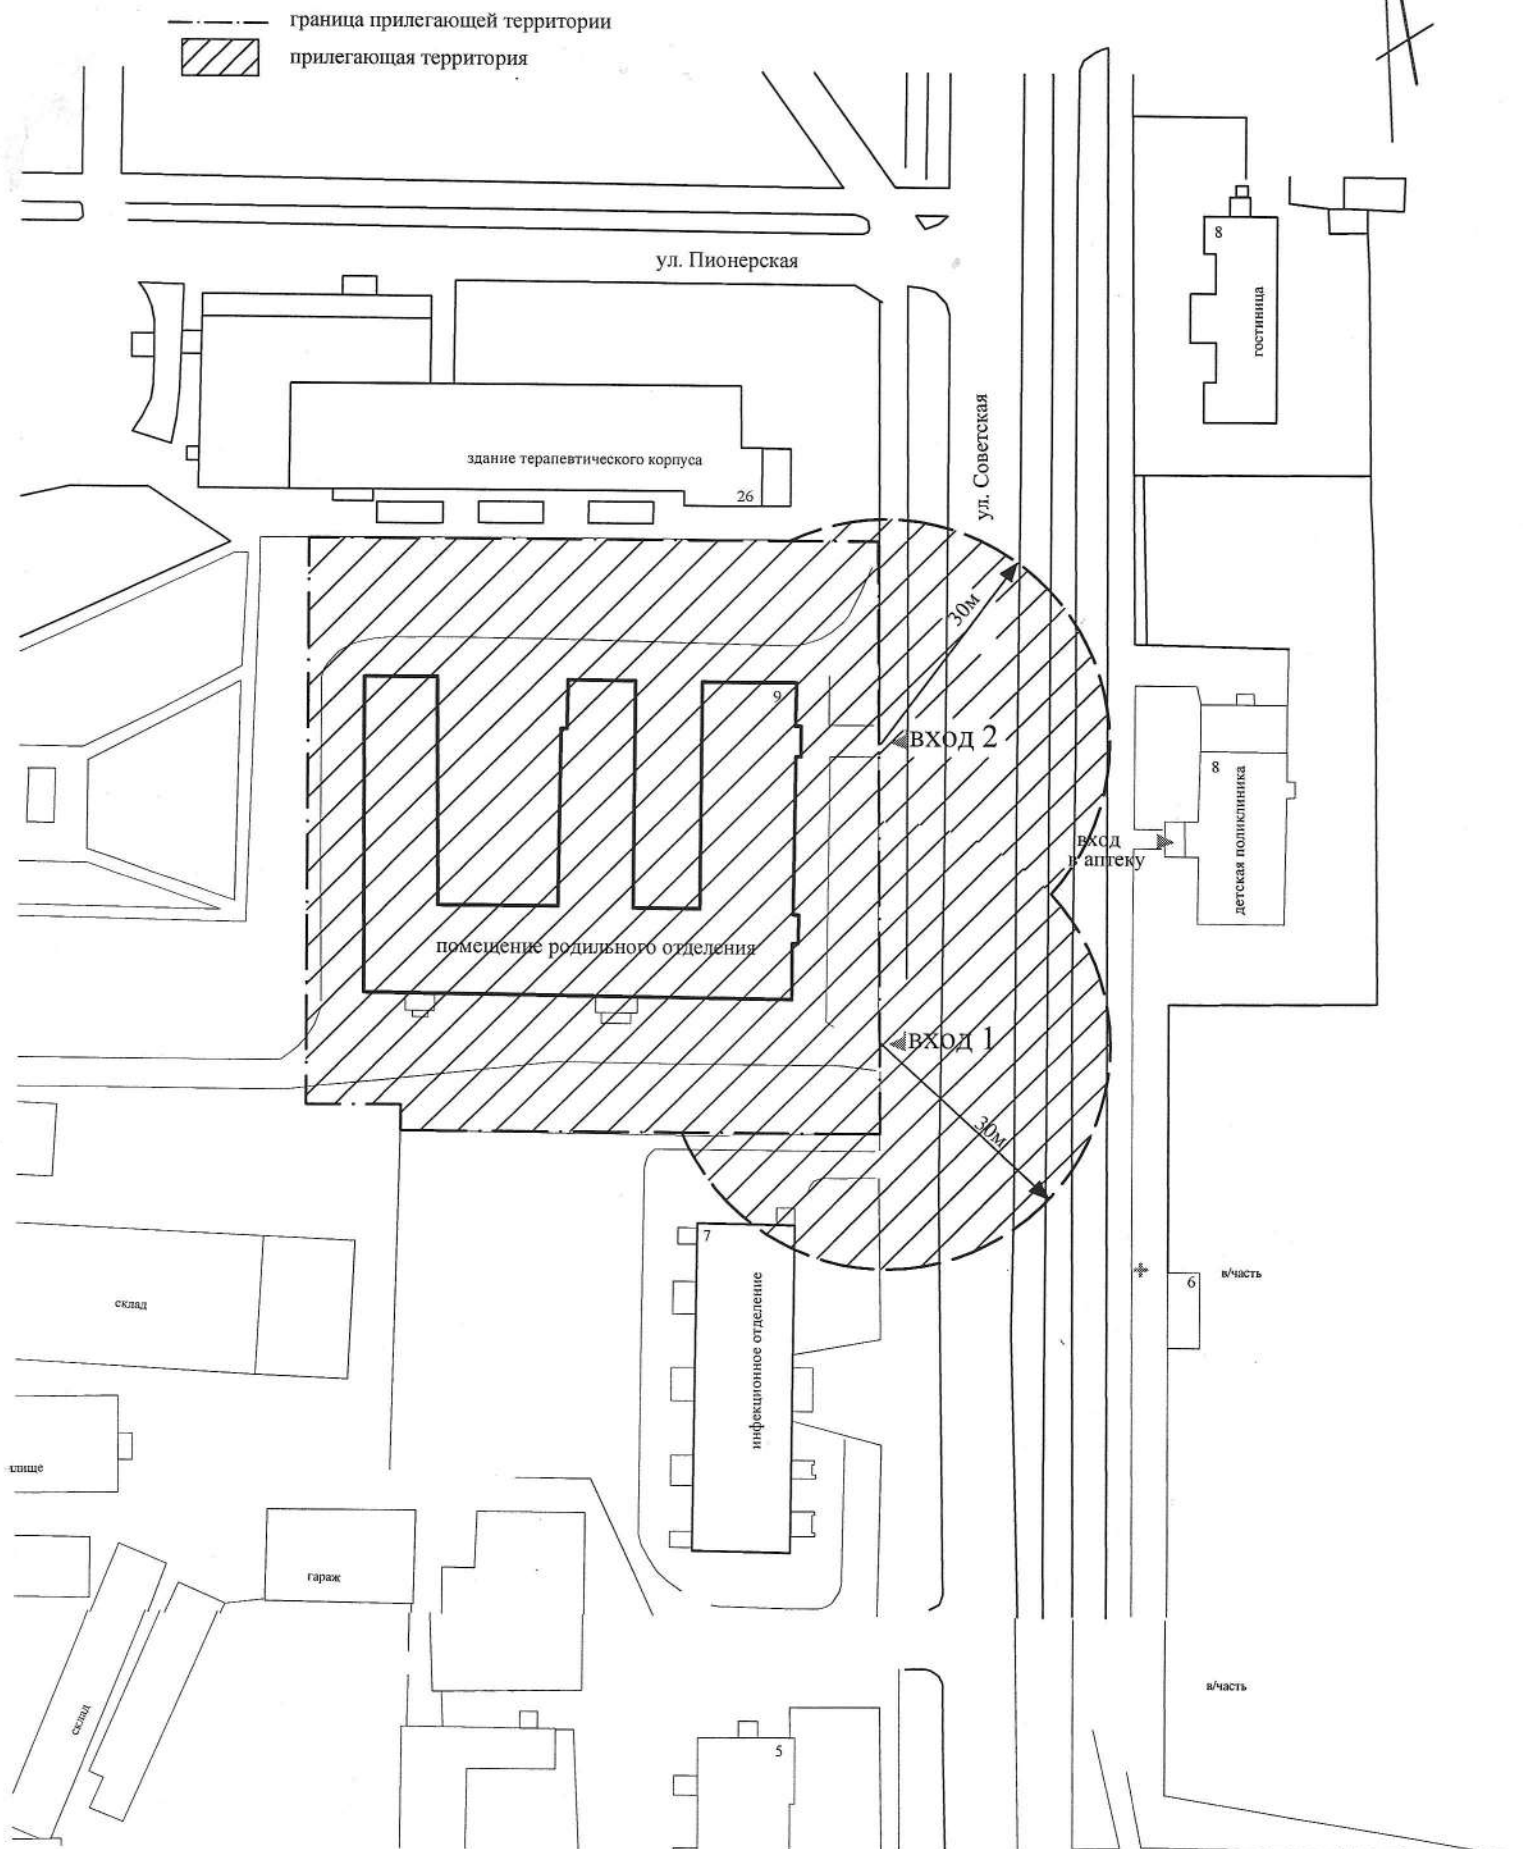


Схема № 30 границ прилегающих территорий для помещения лечебного корпуса №1 Тамбовского областного государственного бюджетного учреждения здравоохранения "Городская больница города Котова" по ул.Свободы,25, на которых не допускается розничная продажа алкогольной продукции
М 1:1000

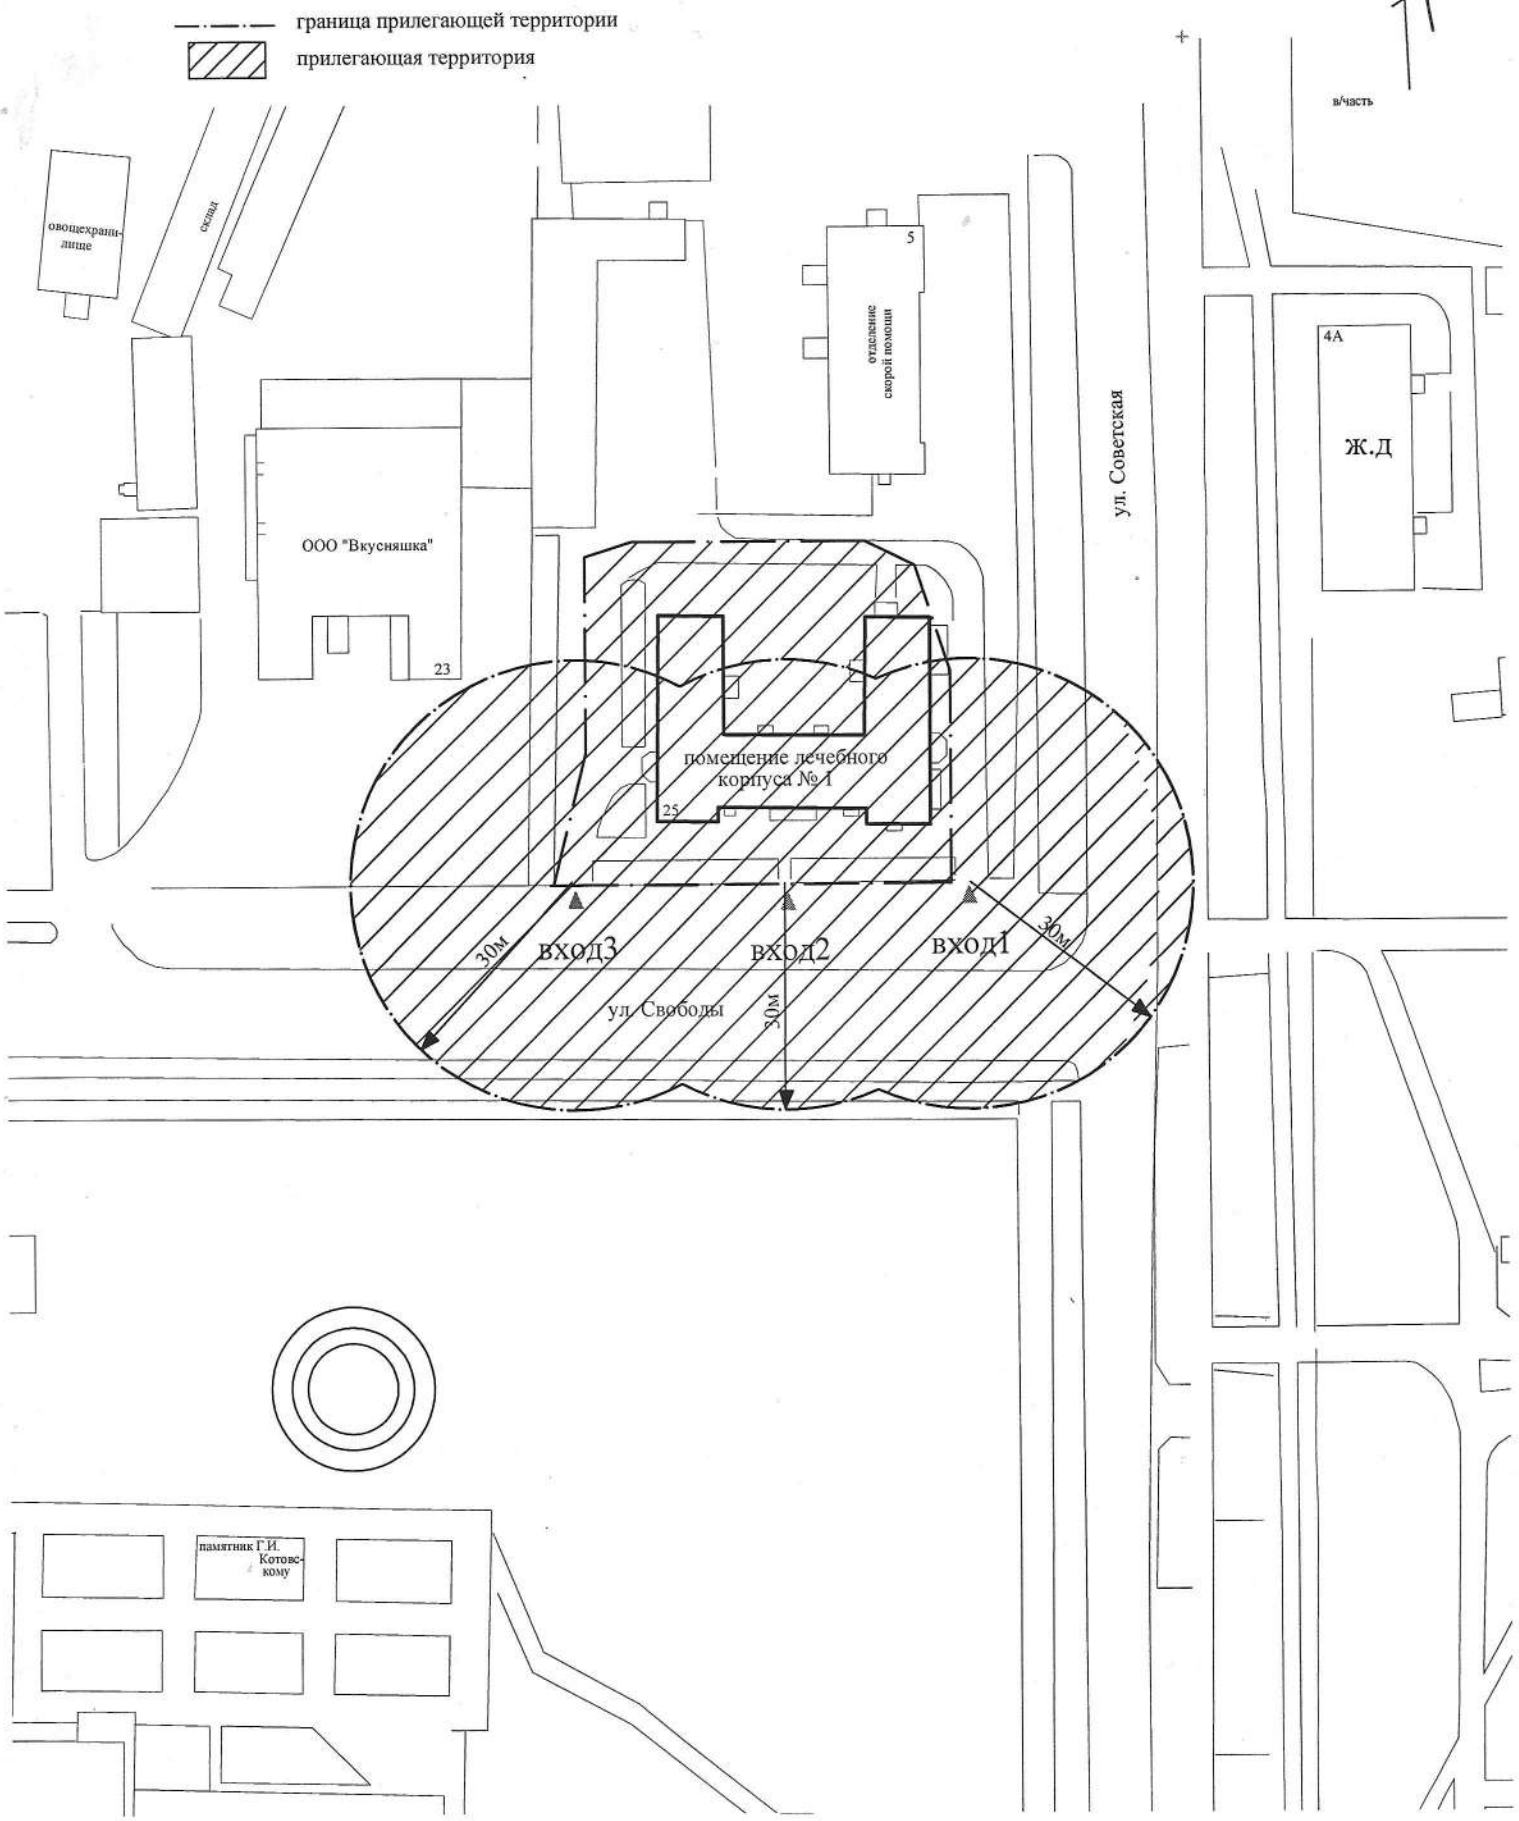


Схема № 31 границ прилегающих территорий для здания хирургического корпуса, соединенного переходом с корпусом травматологического отделения по ул. Советская, 4, здания психонаркологического корпуса по ул. Советская, 2Ж Тамбовского областного государственного бюджетного учреждения здравоохранения "Городская больница города Котова", на которых не допускается розничная продажа алкогольной продукции
М 1:1500

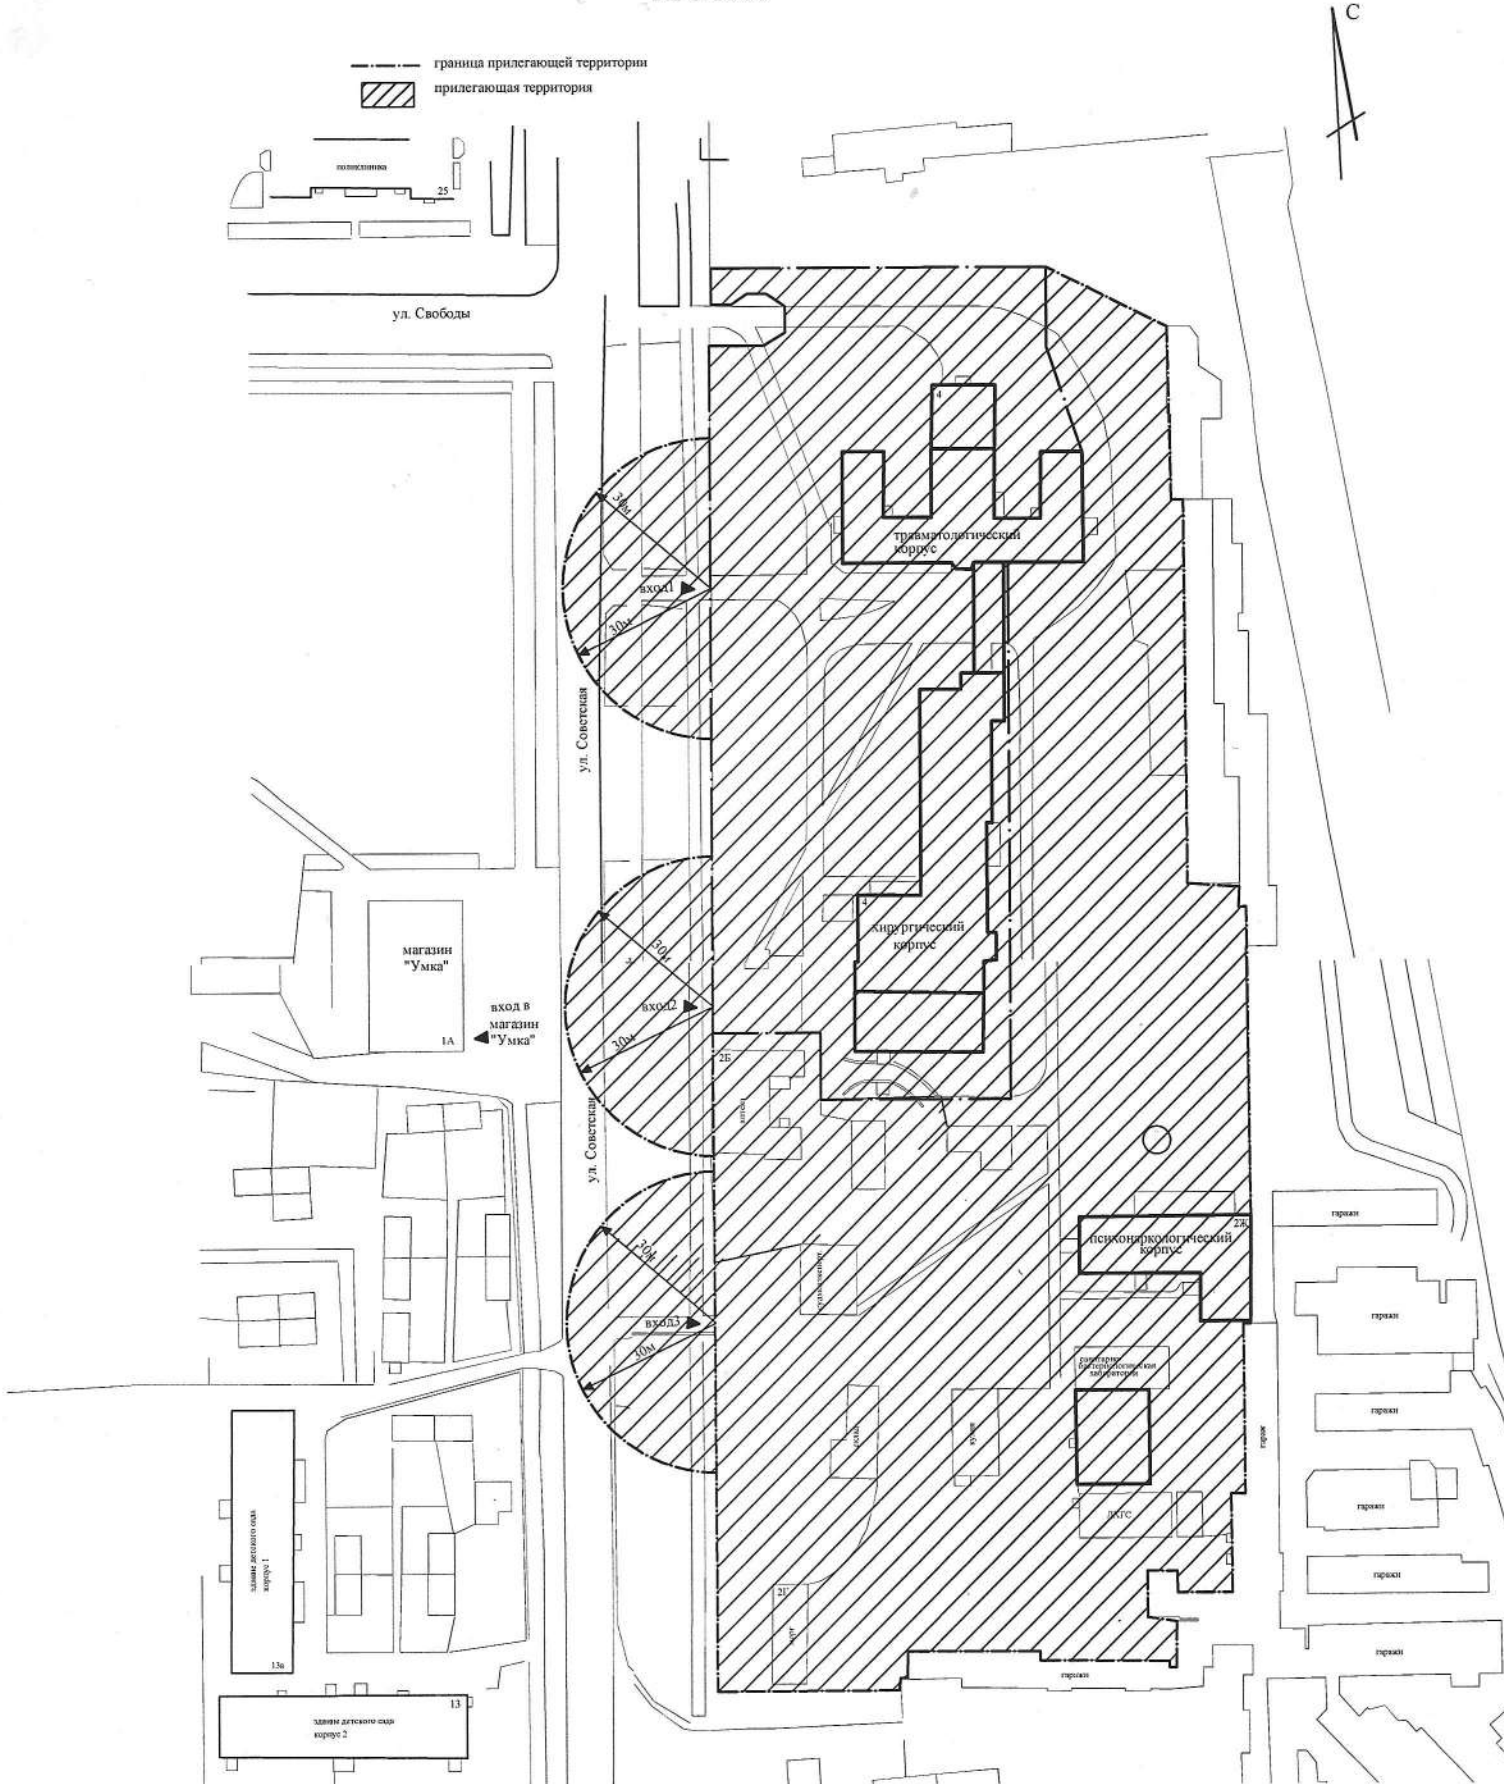



Схема № 32 границ прилегающих территорий для здания поликлиники Тамбовского областного государственного бюджетного учреждения здравоохранения "Городская больница города Кото夫ска" по ул.Пионерская,24, на которых не допускается розничная продажа алкогольной продукции

М 1:1000

--- граница прилегающей территории
 прилегающая территория

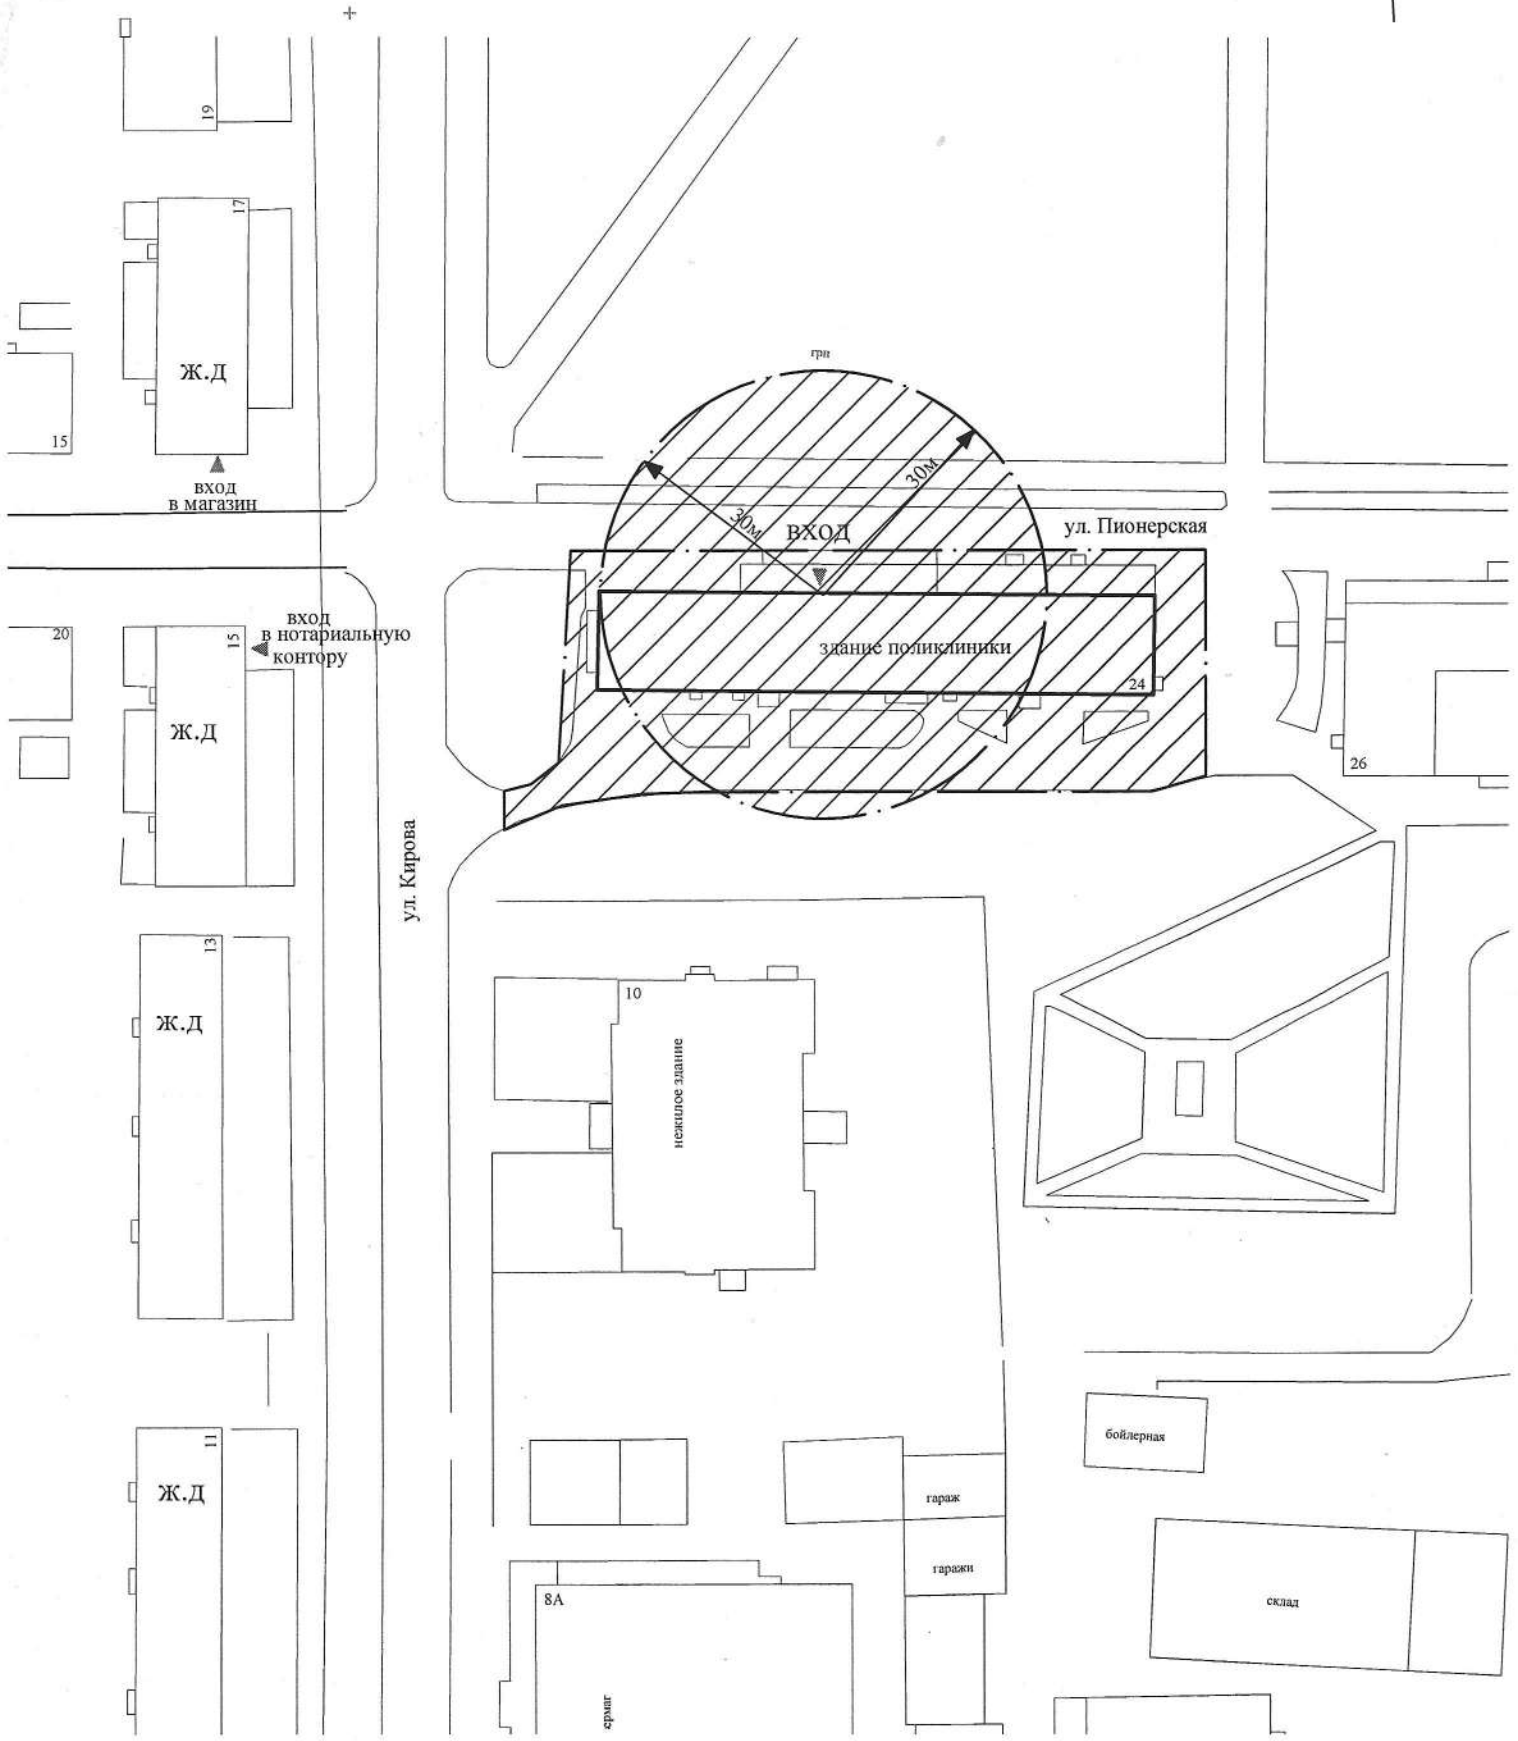



Схема № 33 границ прилегающих территорий для здания терапевтического корпуса
Тамбовского областного государственного бюджетного учреждения здравоохранения
"Городская больница города Котовска" по ул.Пионерская,26, на которых не
допускается розничная продажа алкогольной продукции
М 1:1000

----- граница прилегающей территории
 прилегающая территория

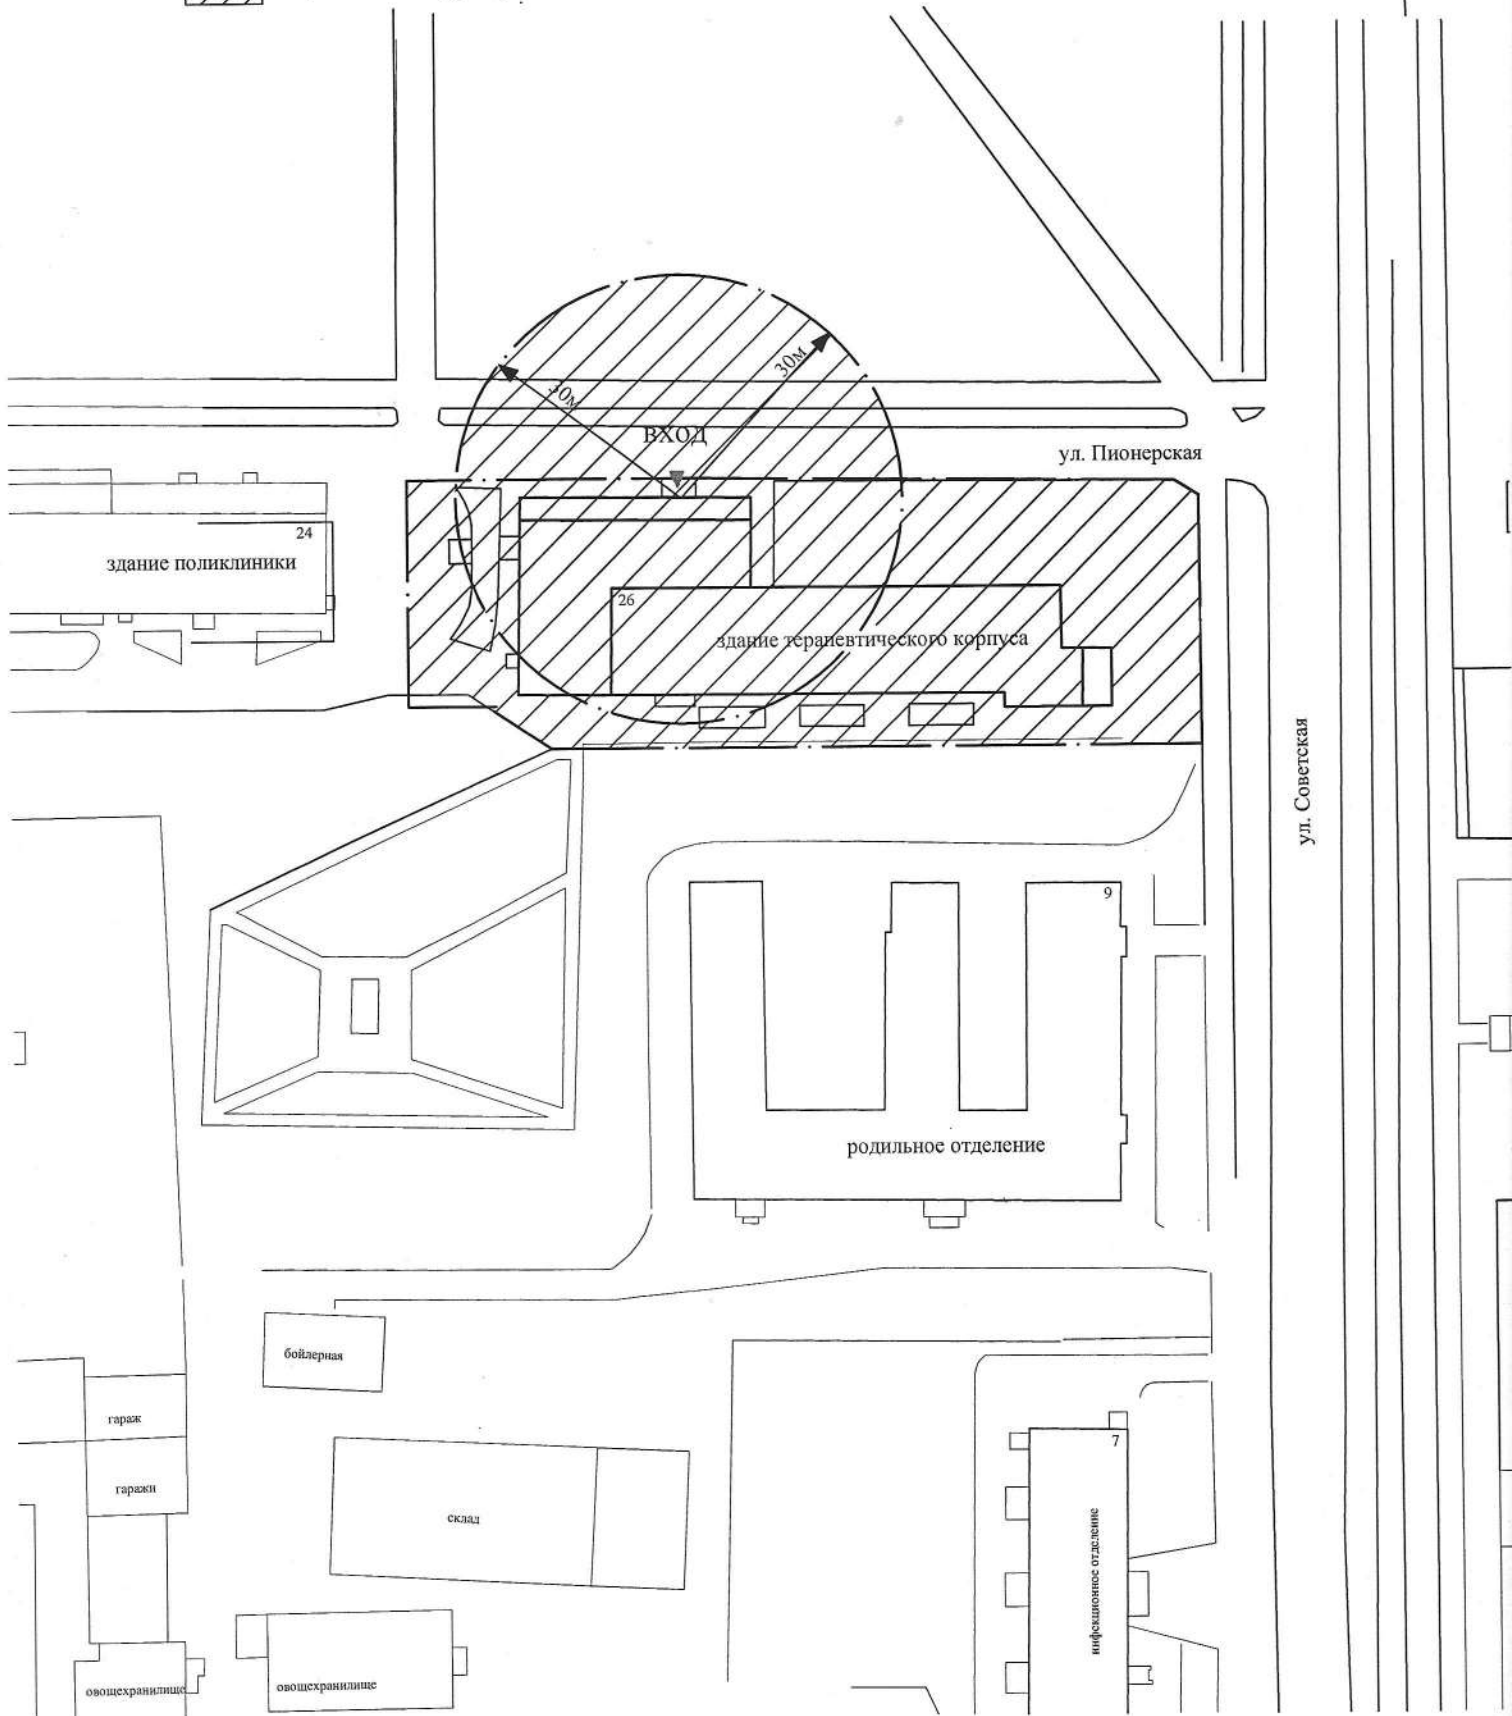

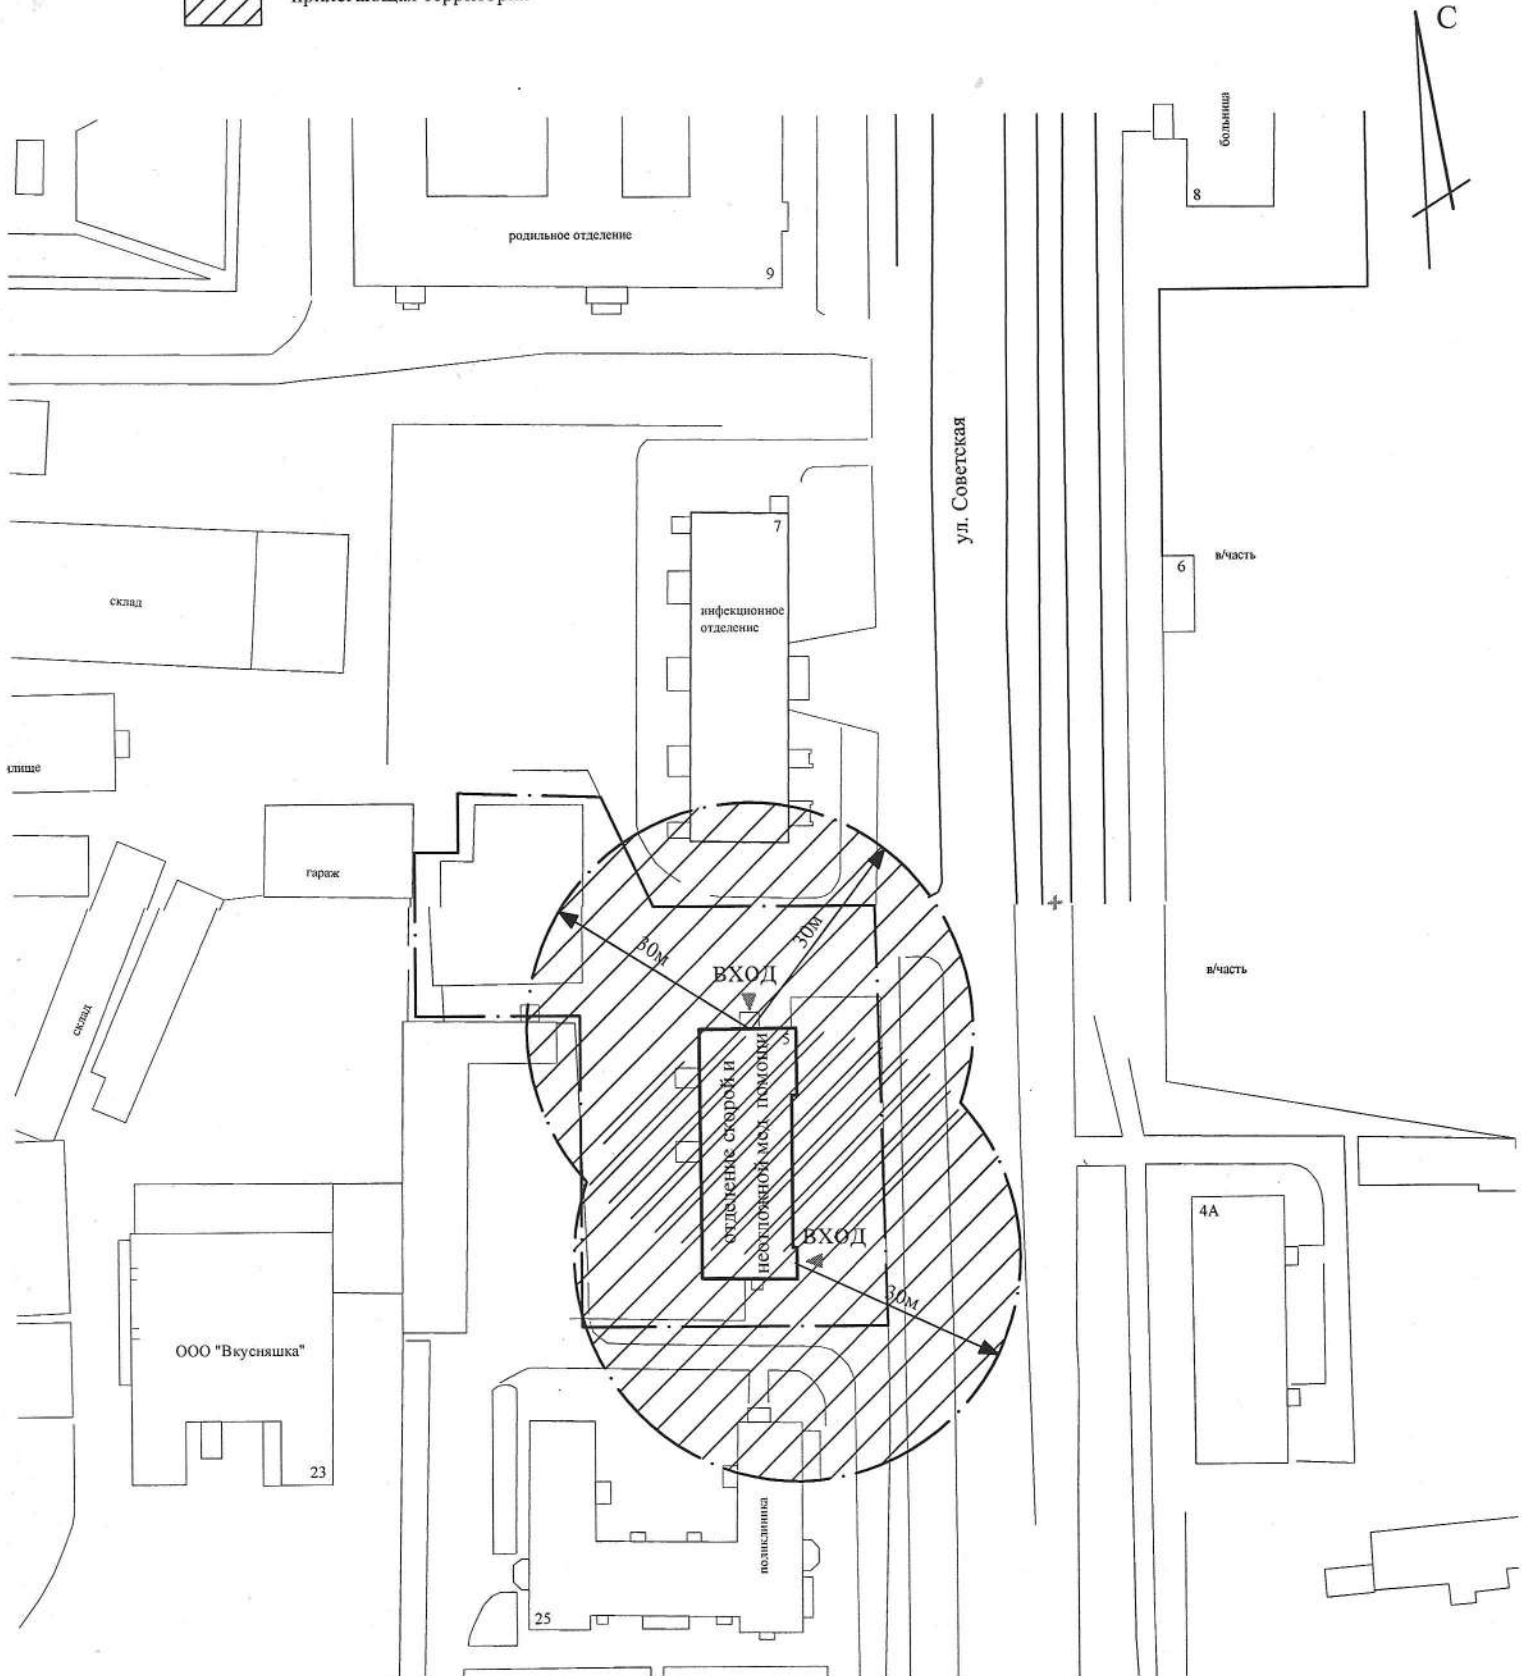



Схема № 34 границ прилегающих территорий для отделения скорой и неотложной медицинской помощи Тамбовского областного государственного бюджетного учреждения здравоохранения "Городская больница города Котовска" и помещения 1 общества с ограниченной ответственностью "Ваш личный стоматолог" по ул. Советская, 5, на которых не допускается розничная продажа алкогольной продукции

М 1:1000

- — — — — граница прилегающей территории
 прилегающая территория



"Схема № 35 границ прилегающих территорий для нежилого помещения Общества с ограниченной ответственностью "Стоматология доктора Филимонова" по ул.Пионерская,1, на которых не допускается розничная продажа алкогольной продукции
М 1:1000

— граница прилегающей территории
 прилегающая территория

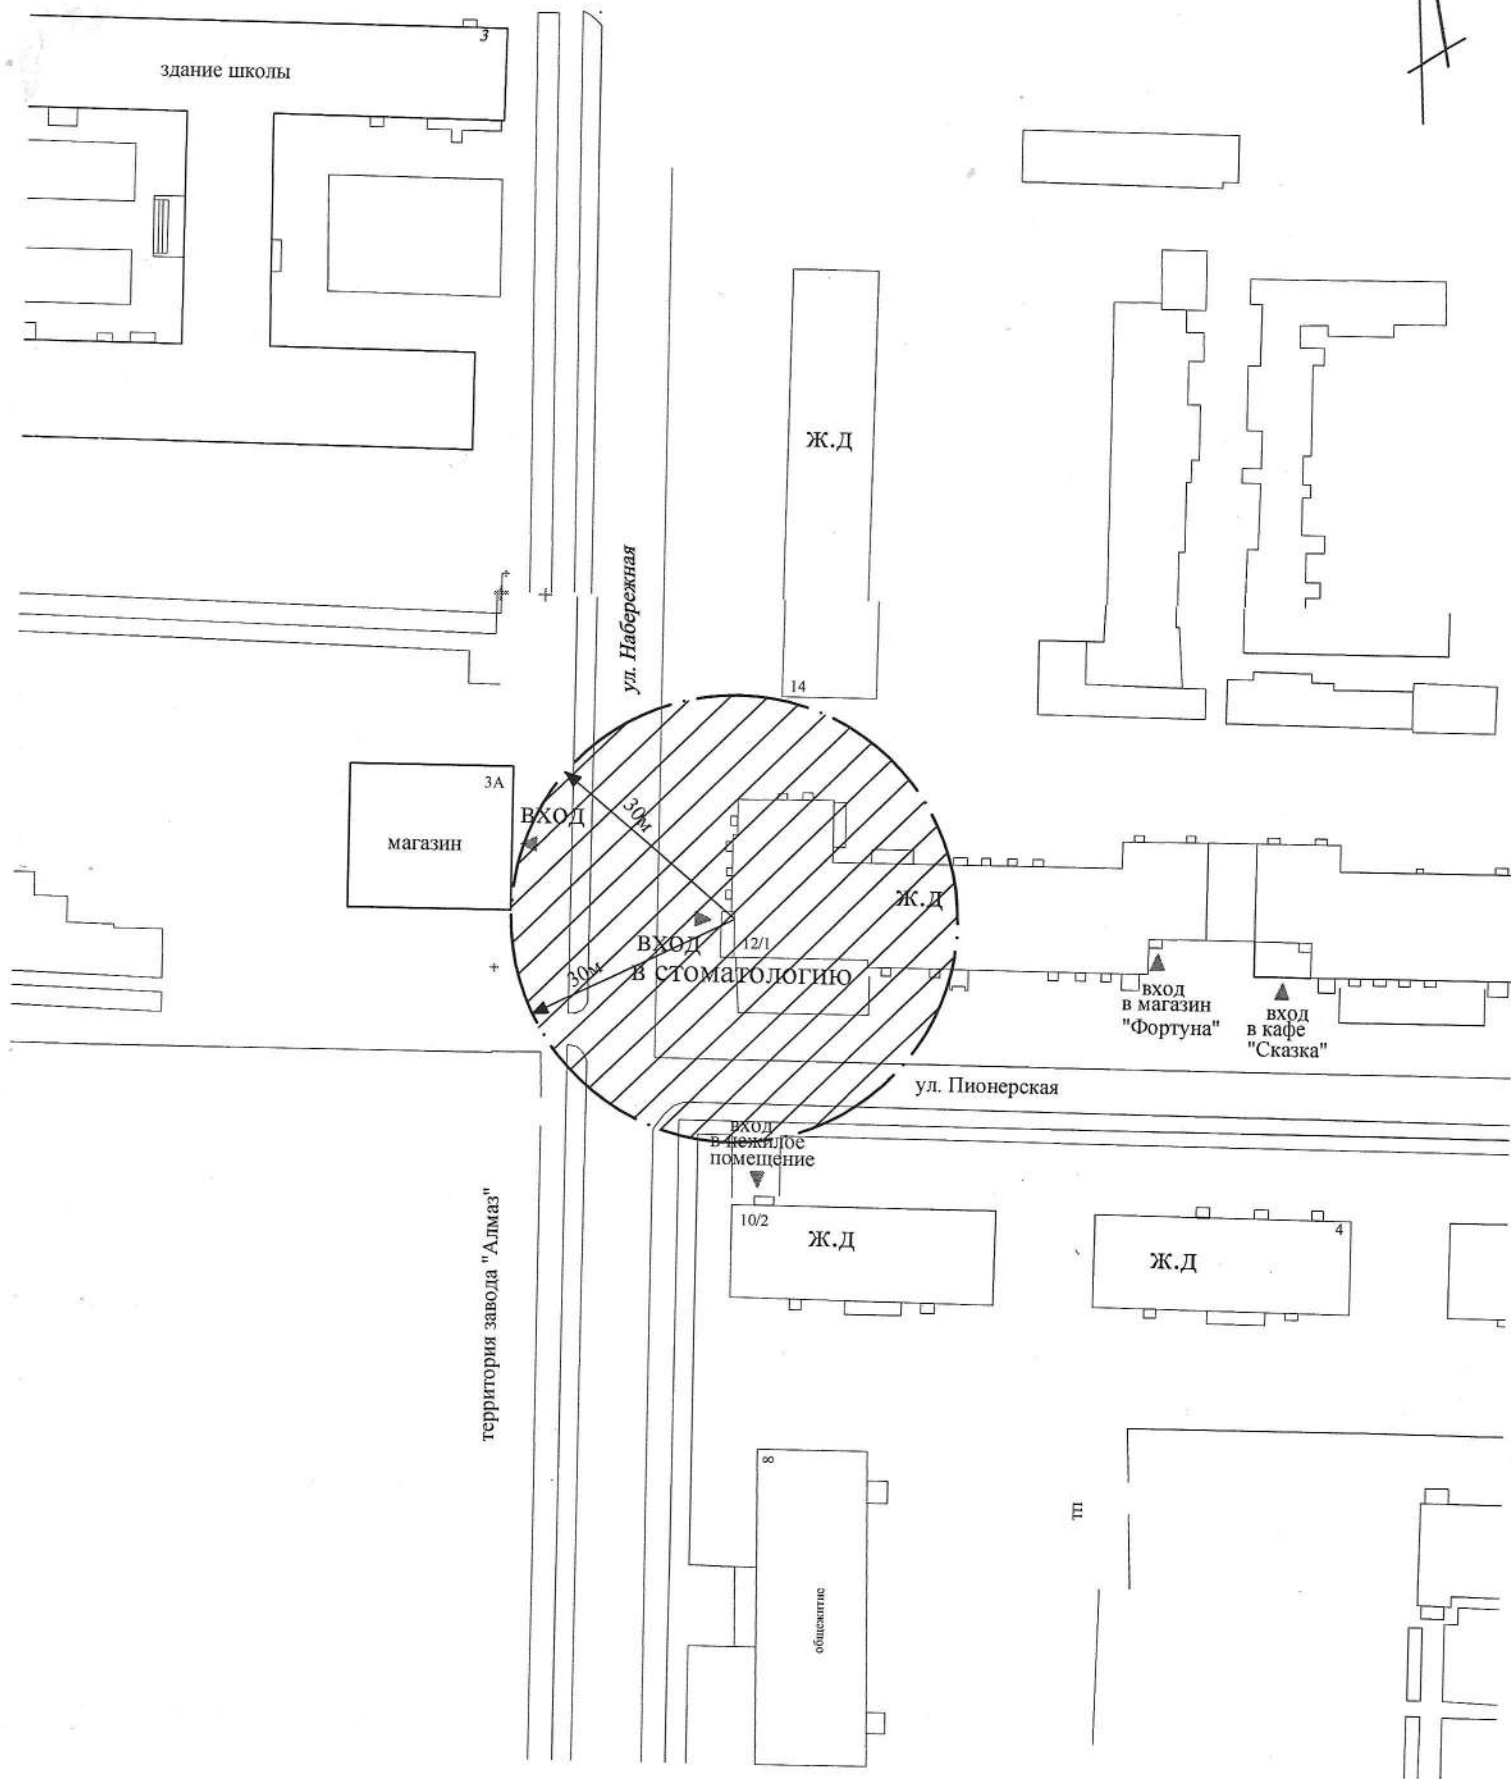


Схема № 36 границ прилегающих территорий для нежилого помещения Общества с ограниченной ответственностью Медицинский центр "Жизнь" по пр. Труда, 17, на которых не допускается розничная продажа алкогольной продукции
М 1:1000

--- граница прилегающей территории
▨ прилегающая территория

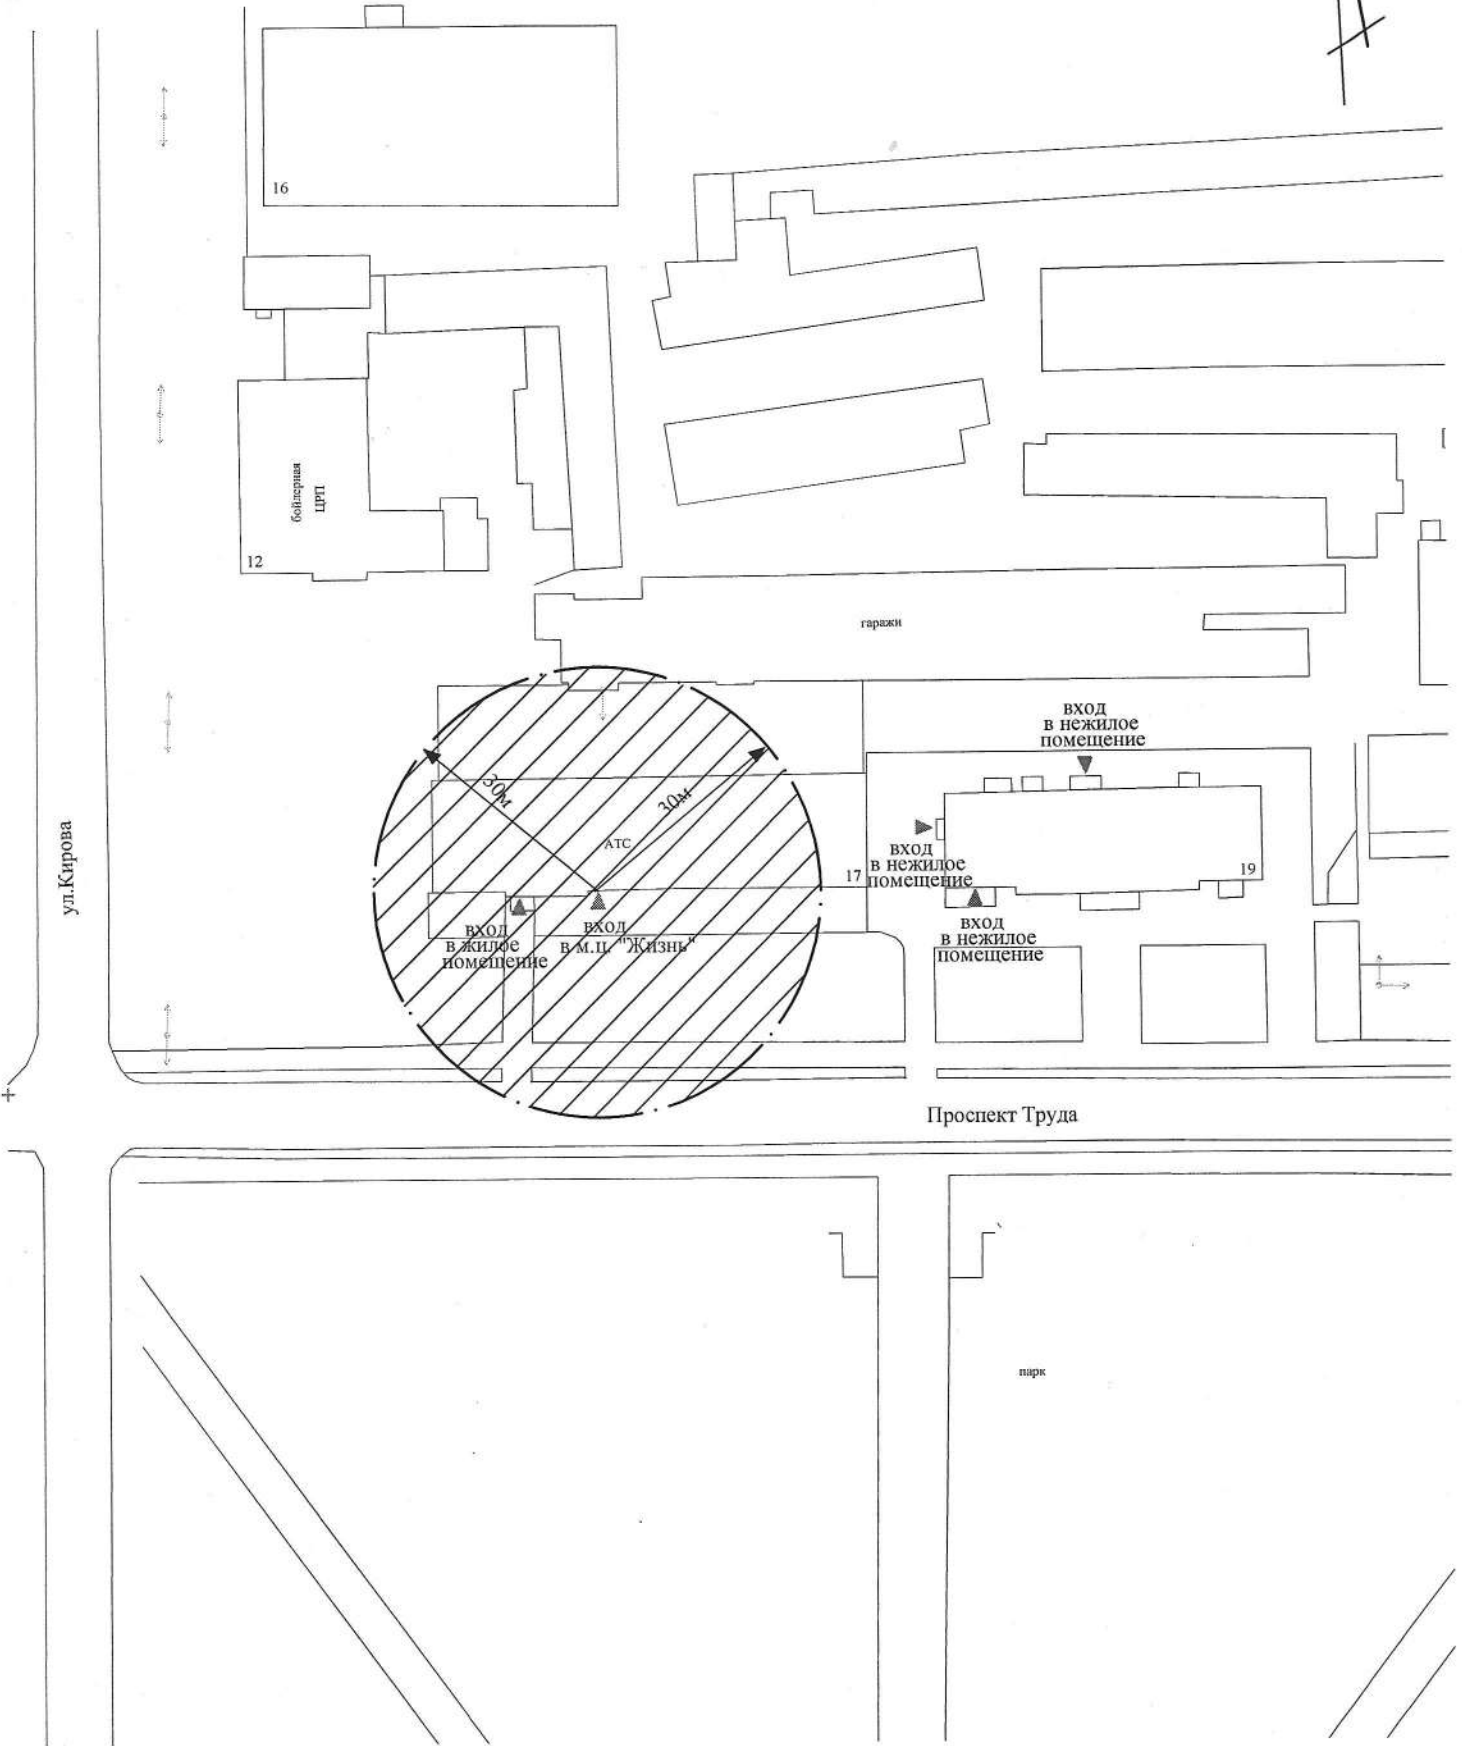


Схема № 37 границ прилегающих территорий для нежилого помещения 1 этажа Общества с ограниченной ответственностью "Стоматолог и я" по ул.Котовского,28А, на которых не допускается розничная продажа алкогольной продукции
М 1:1000

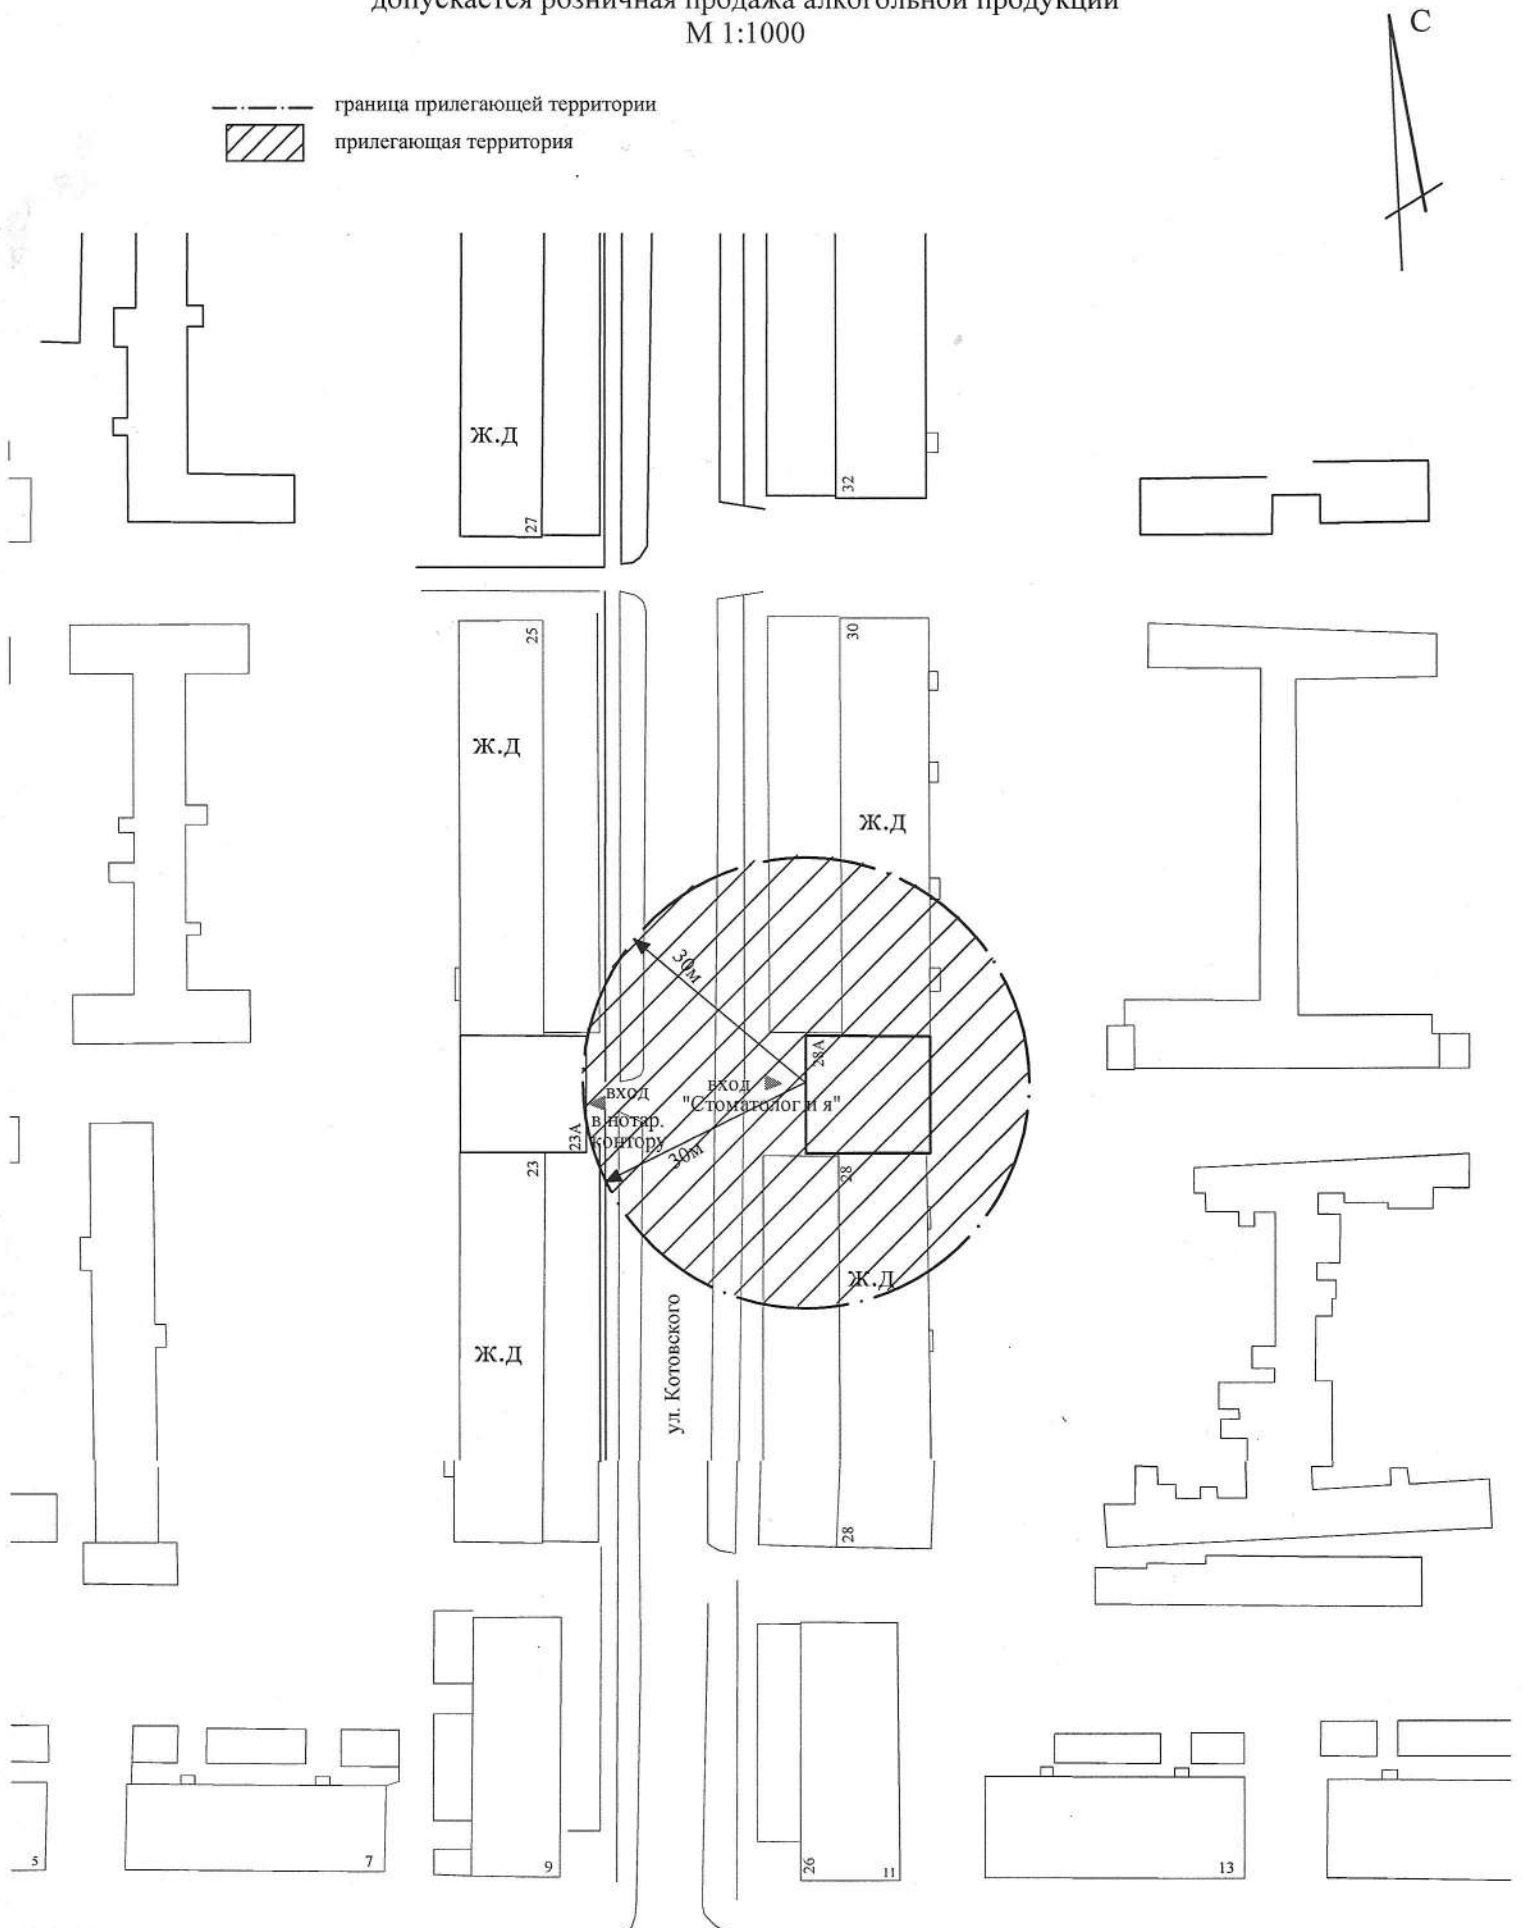


Схема № 38 границ прилегающих территорий для нежилого помещения "Стоматология" по ул.Посконкина,8Б, на которых не допускается розничная продажа алкогольной продукции
М 1:1000

— граница прилегающей территории
▨ прилегающая территория

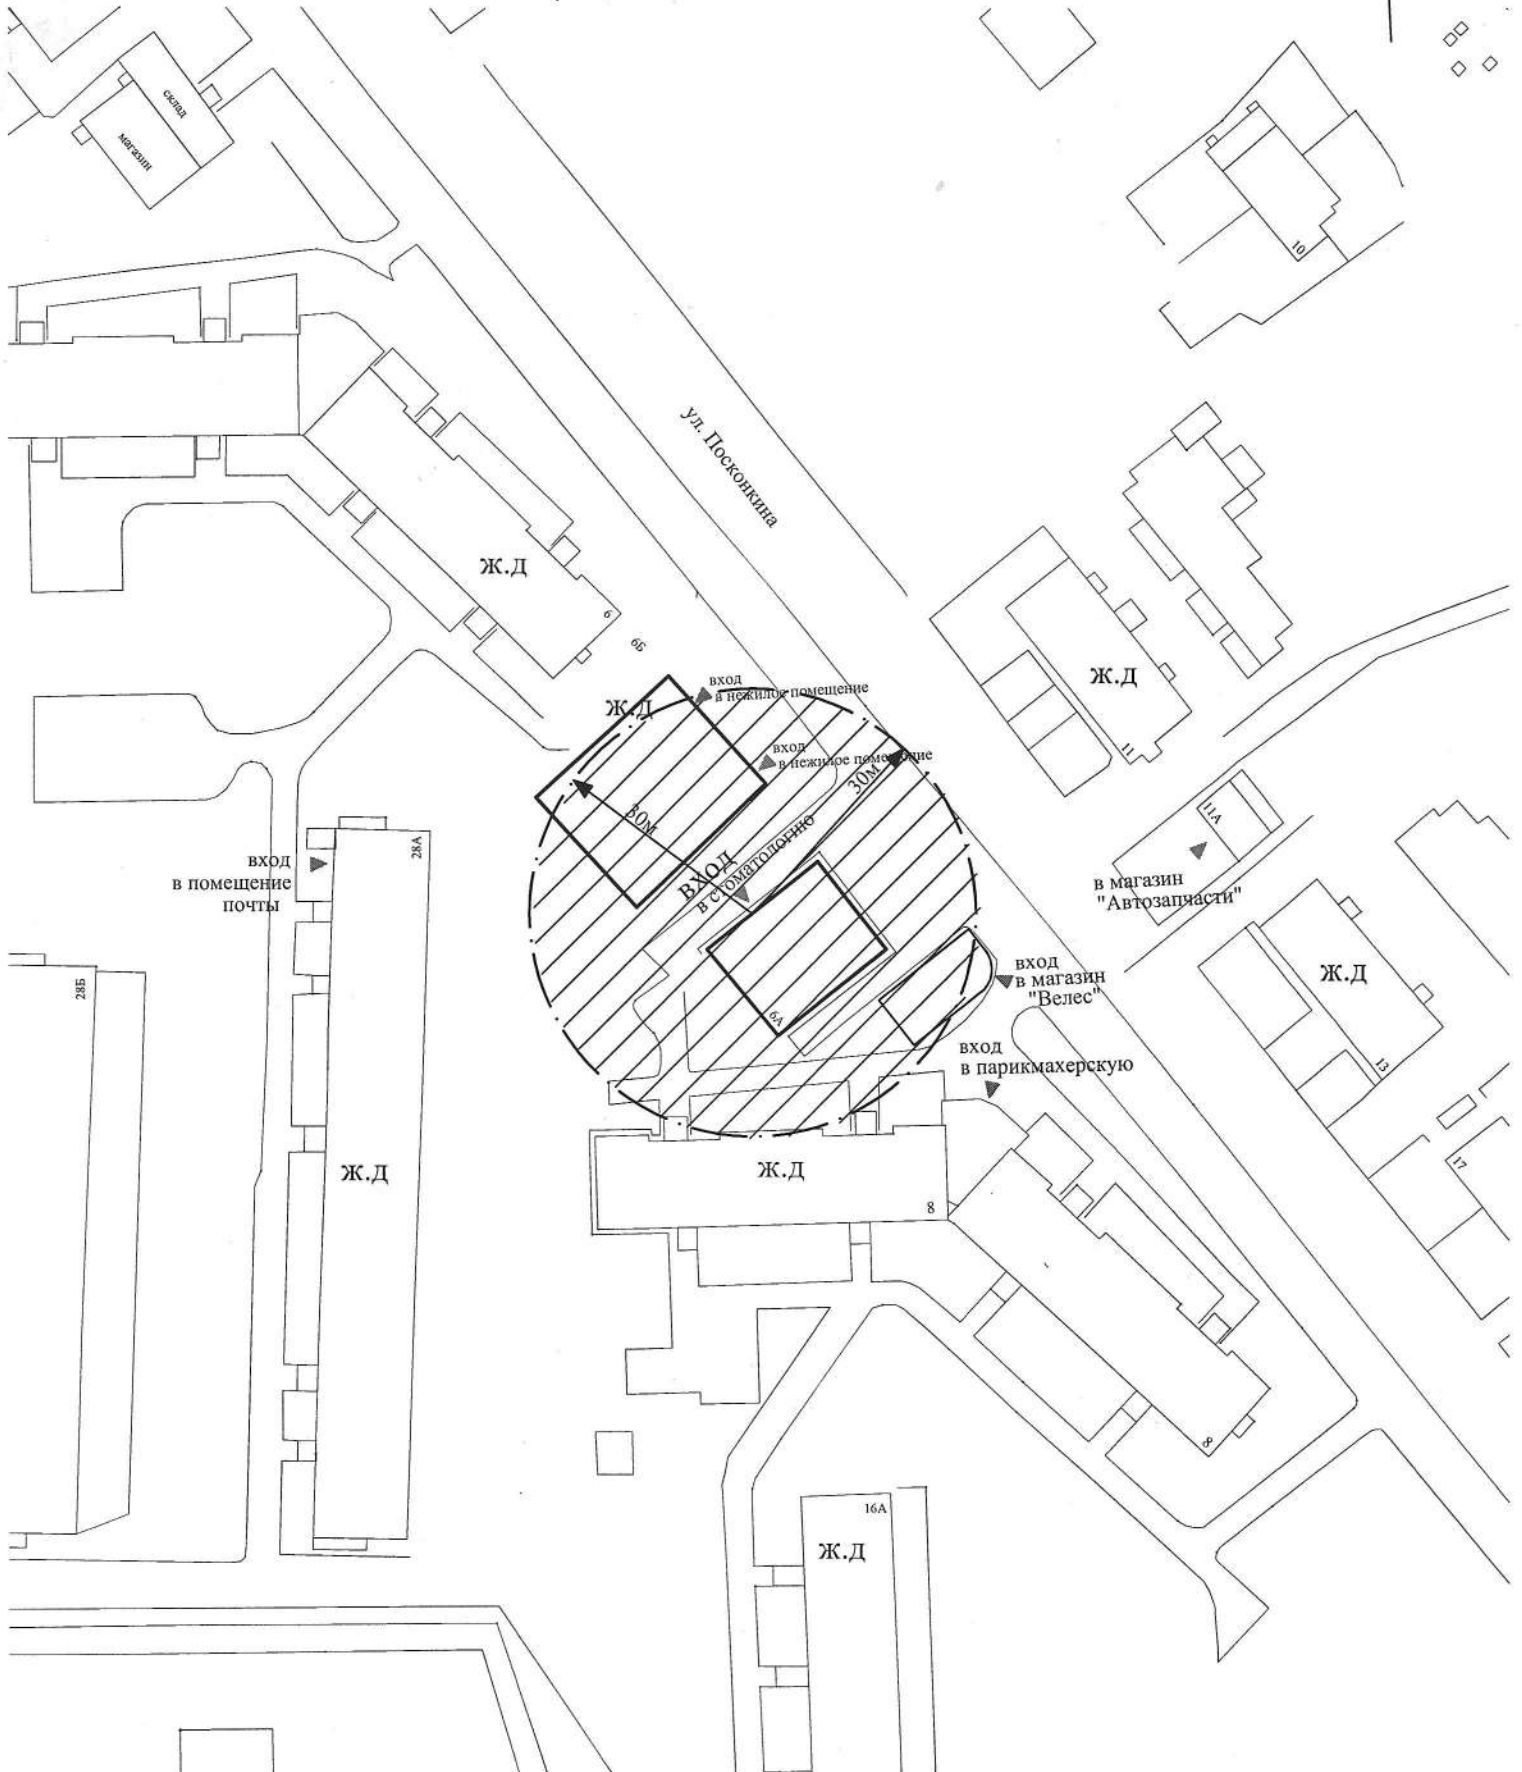



Схема № 39 границ прилегающих территорий для нежилого помещения Общества с ограниченной ответственностью "32 Дент" по ул.Котовского,26, на которых не допускается розничная продажа алкогольной продукции
М 1:1000

— граница прилегающей территории
 прилегающая территория

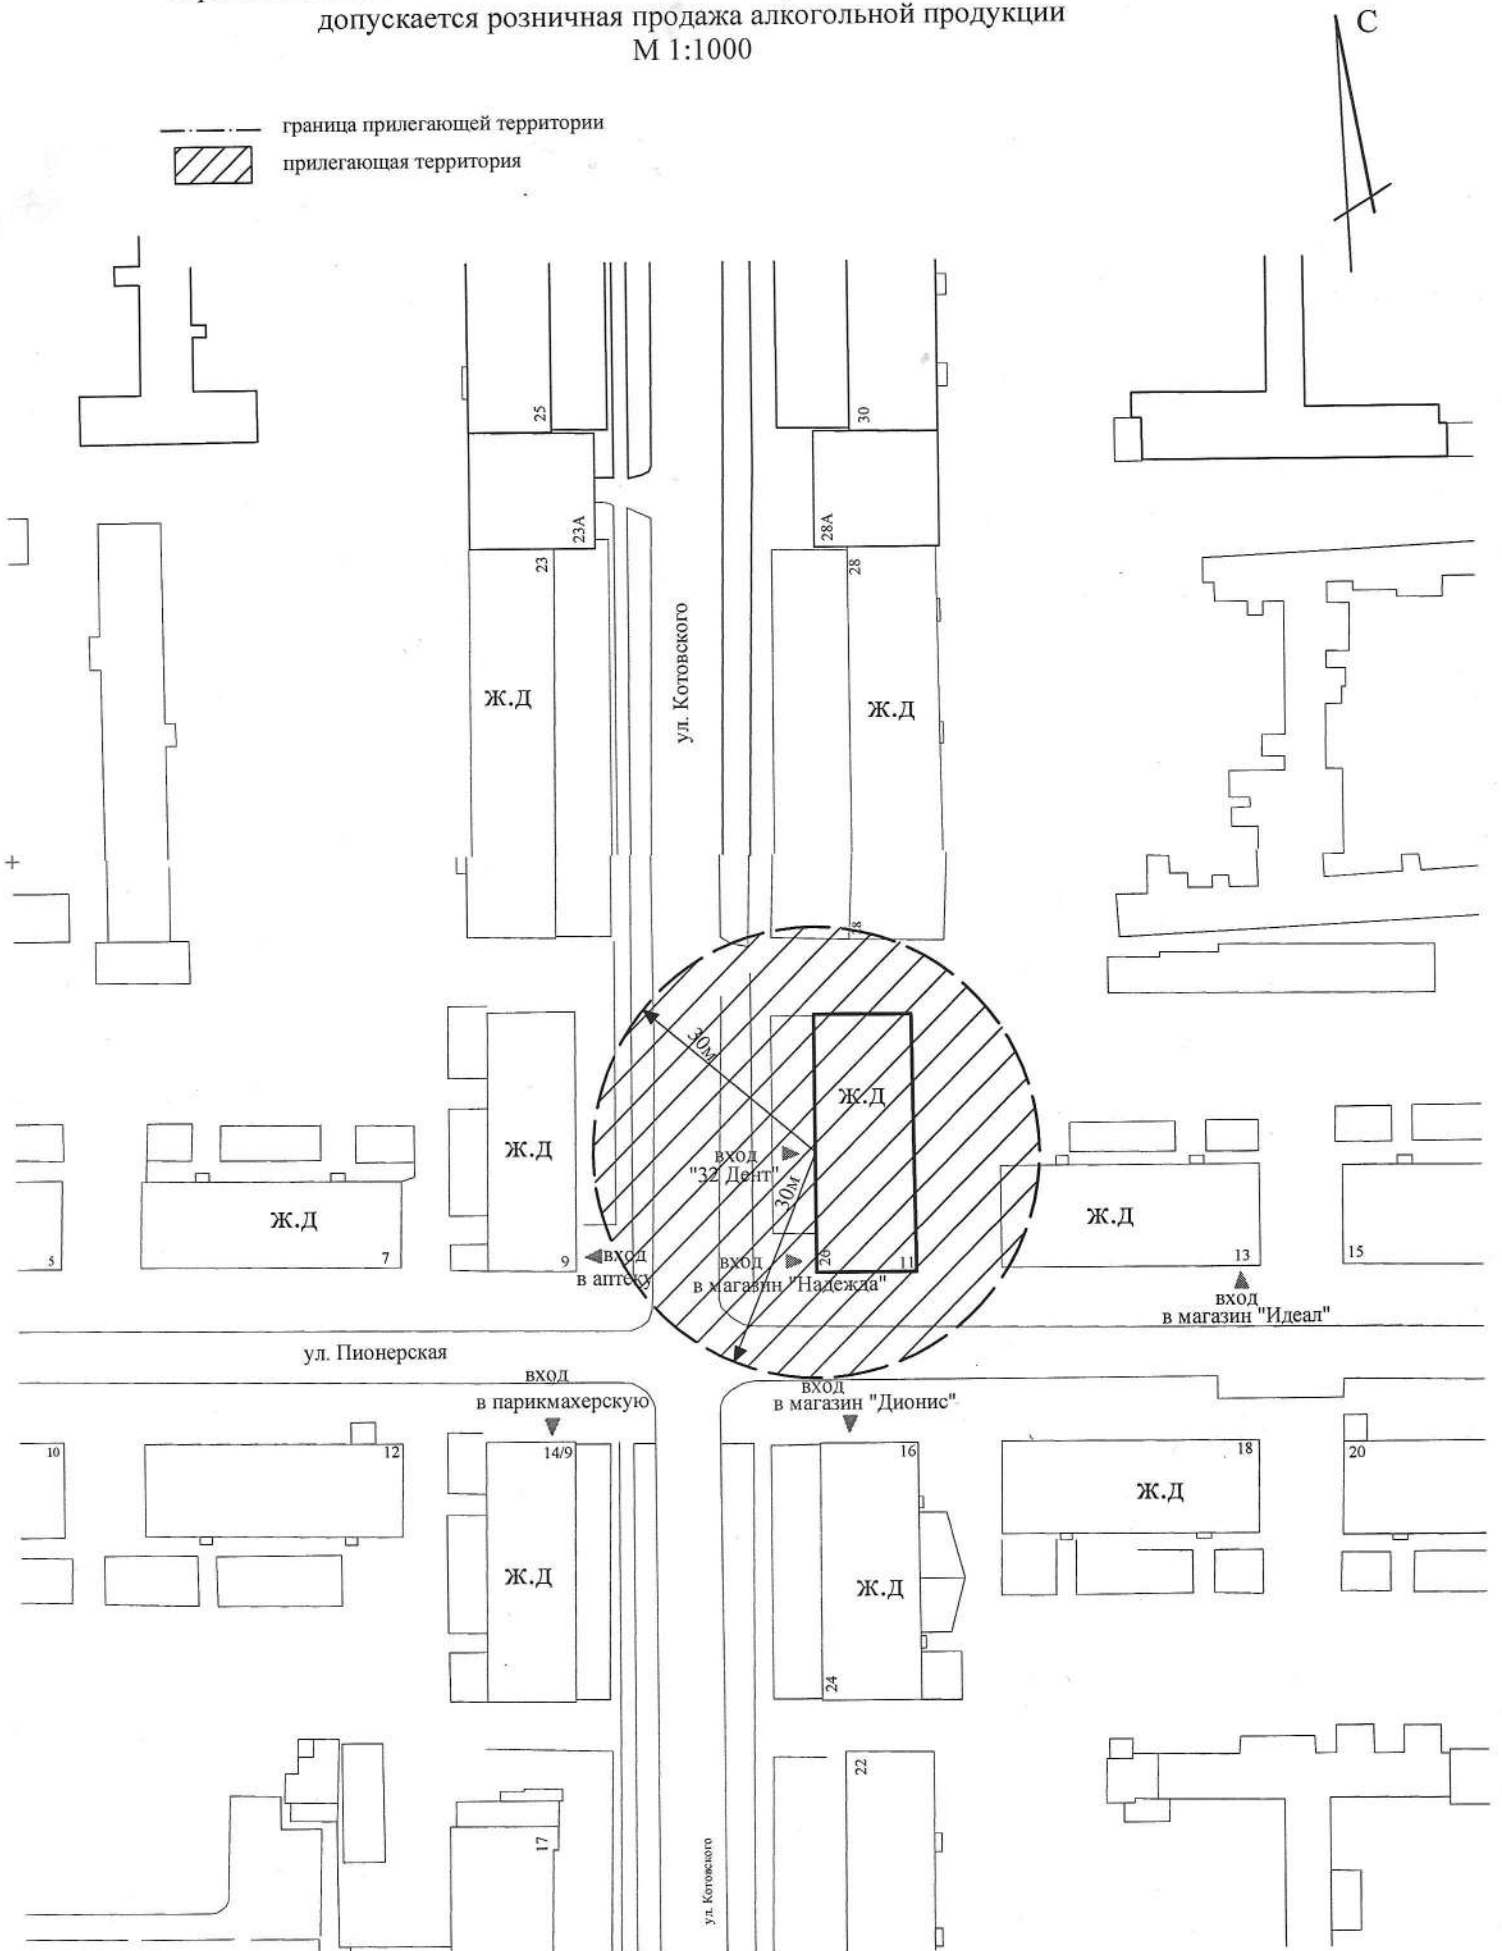

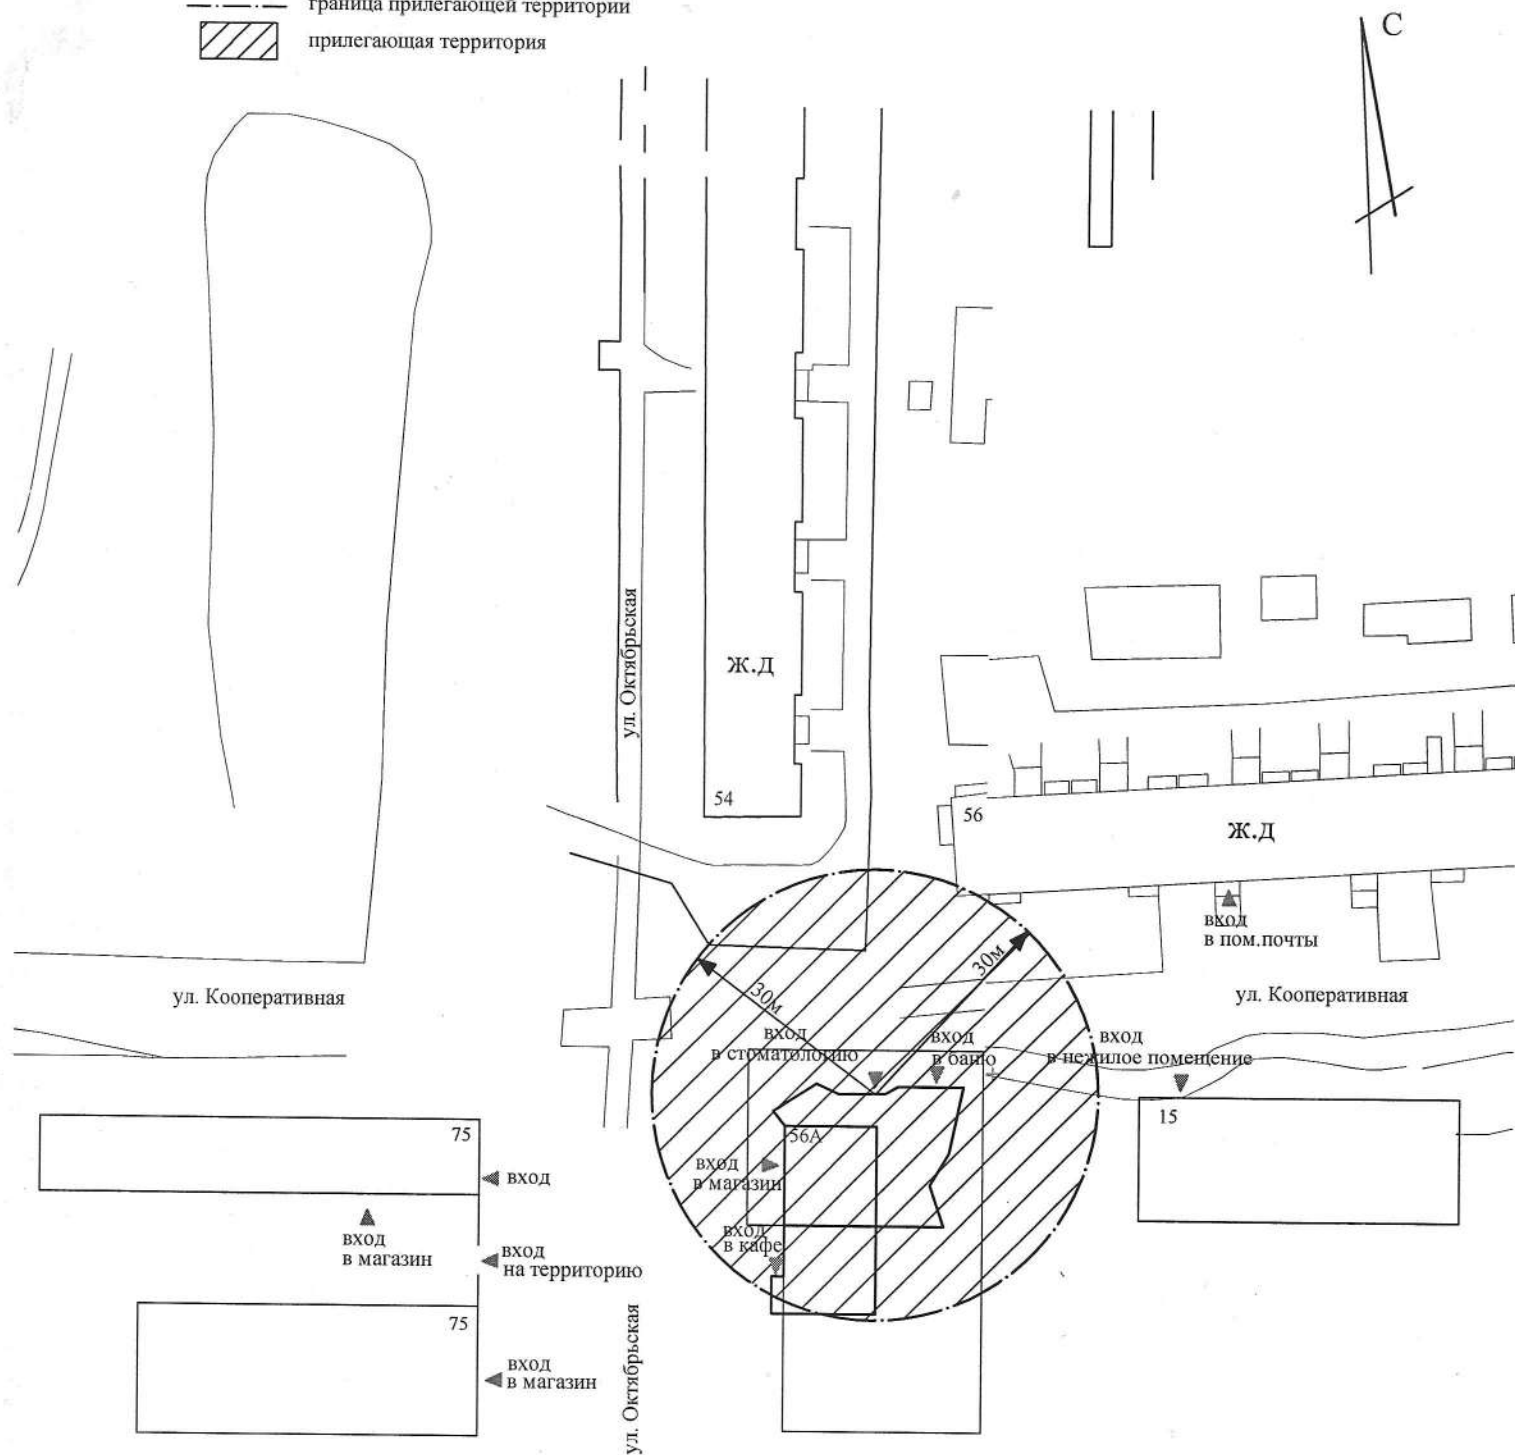



Схема № 40 границ прилегающих территорий для помещения общества с ограниченной ответственностью "ДТК" по ул. Октябрьская, 56А, на которых не допускается розничная продажа алкогольной продукции

М 1:1000

— граница прилегающей территории
 прилегающая территория



муниципального унитарного предприятия "Городской
личная продажа алкогольной продукции *

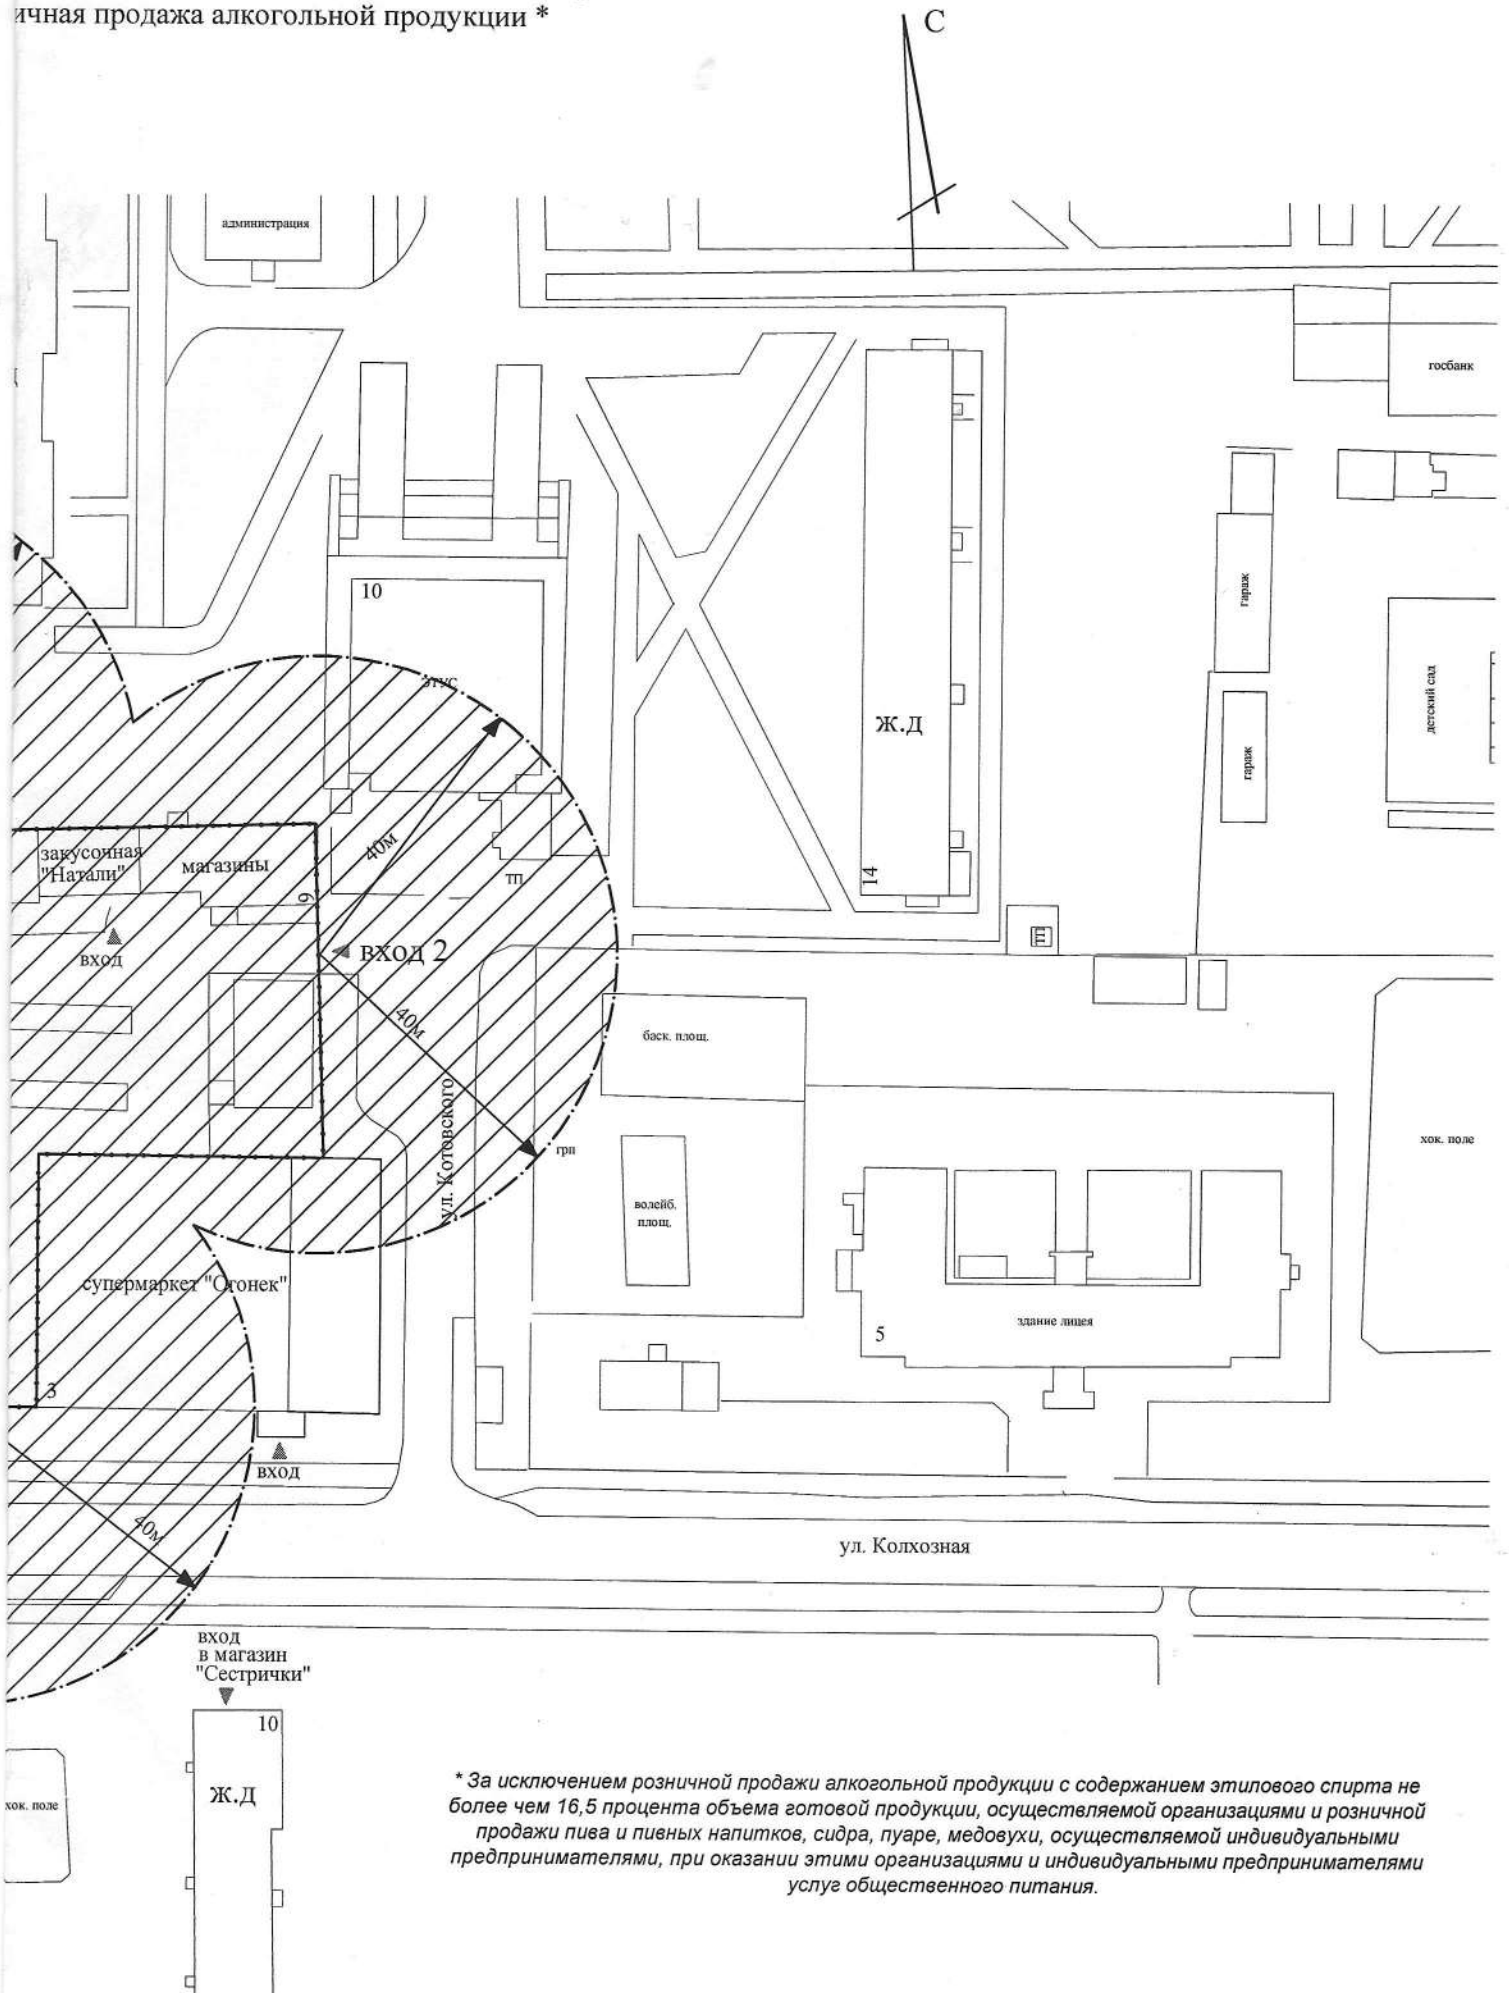

** За исключением розничной продажи алкогольной продукции с содержанием этилового спирта не более чем 16,5 процента объема готовой продукции, осуществляемой организациями и розничной продажи пива и пивных напитков, сидра, пуаре, медовухи, осуществляемой индивидуальными предпринимателями, при оказании этими организациями и индивидуальными предпринимателями услуг общественного питания.*

Схема № 42 границ прилегающих территорий для нежилого помещения войсковой части 6891 Министерства внутренних дел Российской Федерации по ул. Советская, 6, на которых не допускается розничная продажа алкогольной продукции
М 1:2000

--- граница прилегающей территории
▨ прилегающая территория

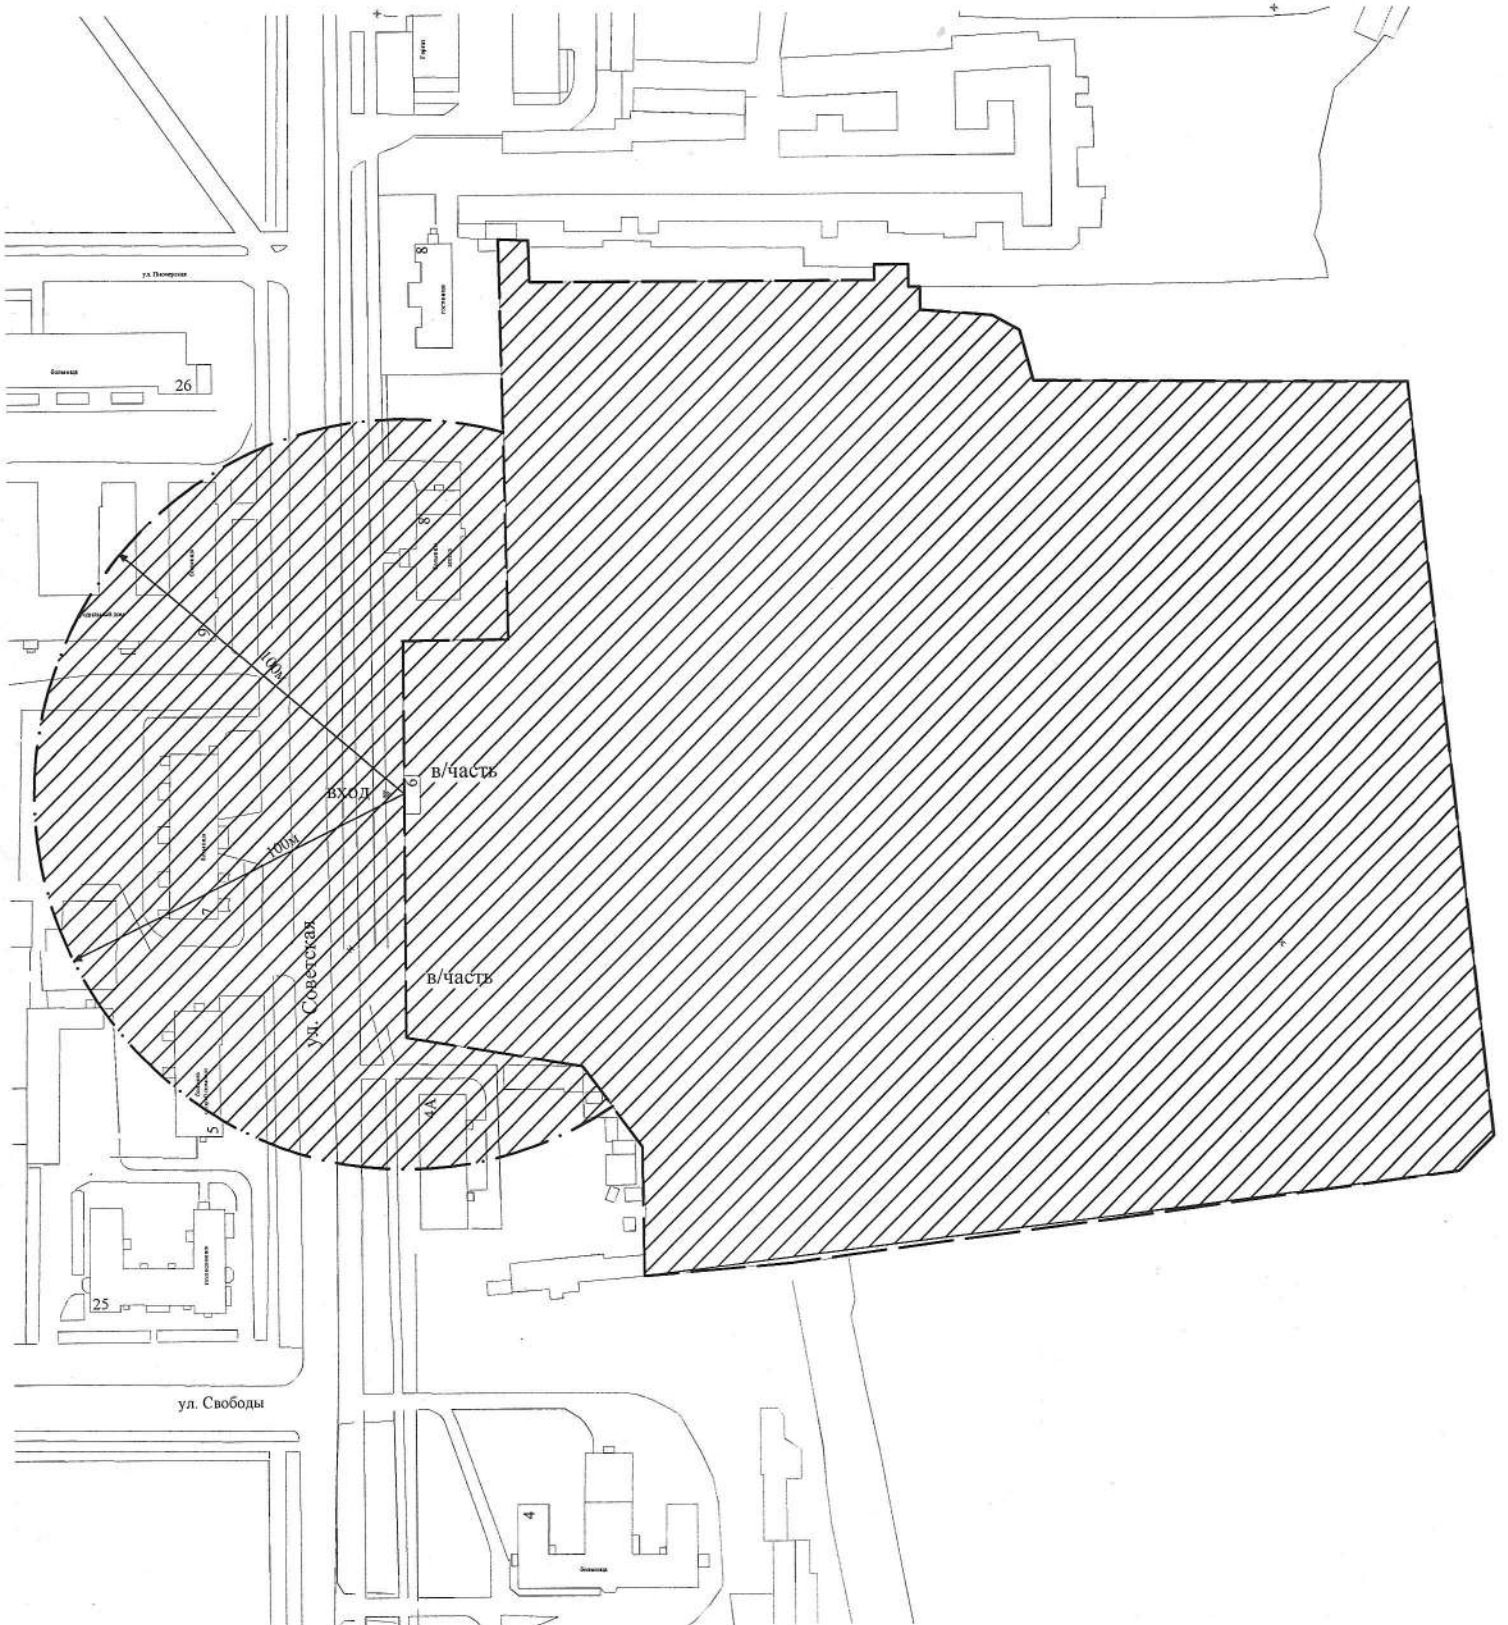


Схема № 43 границ прилегающих территорий для нежилого помещения отдела военного комиссариата по г. Котовску Тамбовской области по ул. Советская, 14, на которых не допускается розничная продажа алкогольной продукции
М 1:1000

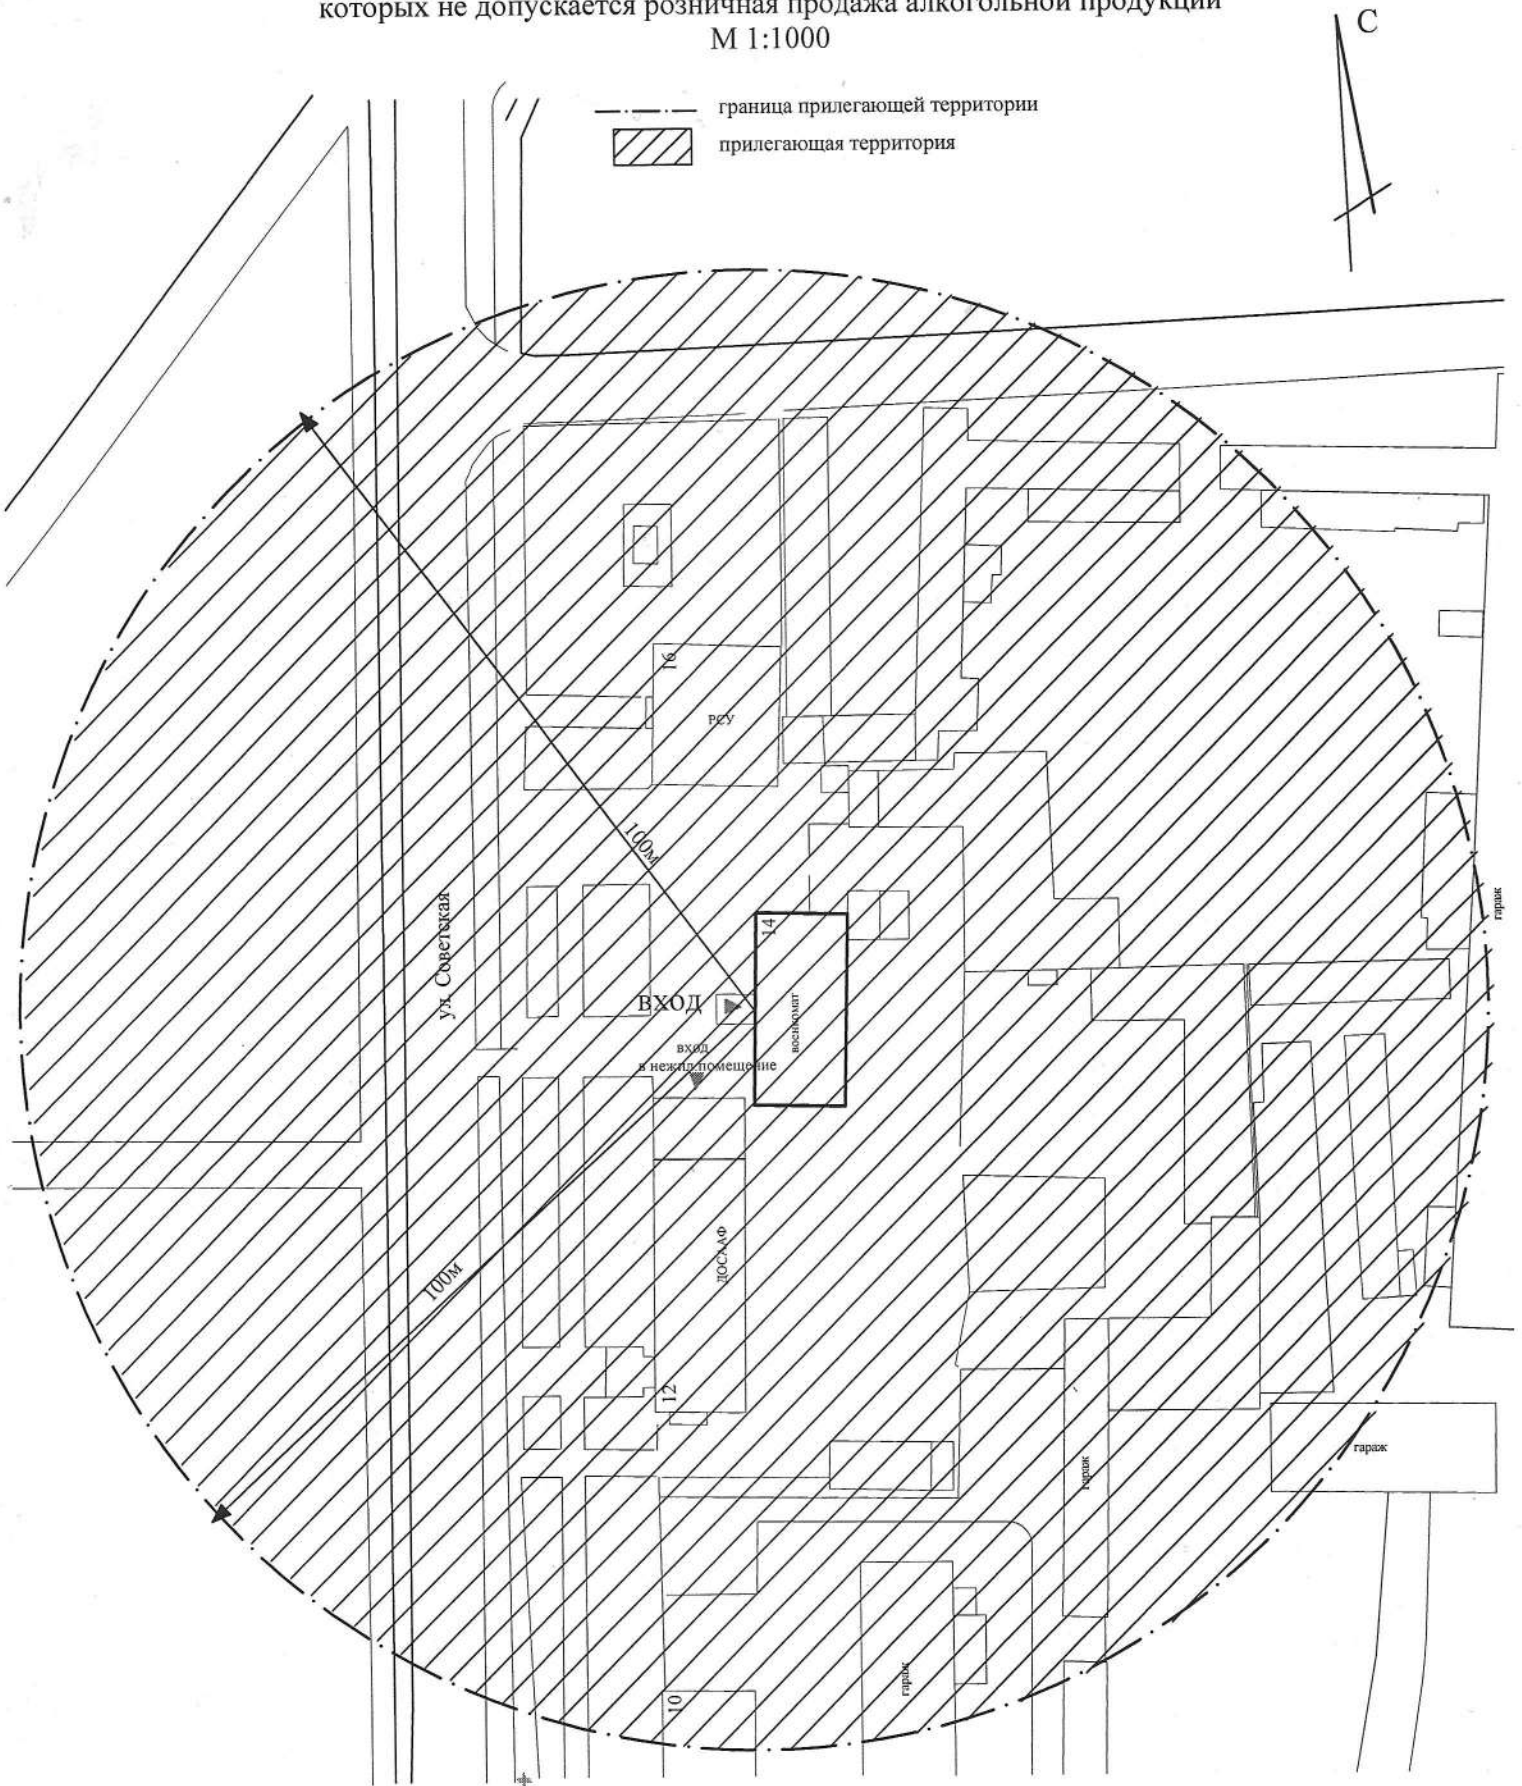


Схема № 46 границ прилегающих территорий для Федерального казенного предприятия "Тамбовский пороховой завод" по пр. Труда, 23 (склад сырьевой, два склада взрывчатых материалов, участок изготовления взрывчатых материалов), на которых не допускается розничная продажа алкогольной продукции

М 1:10000

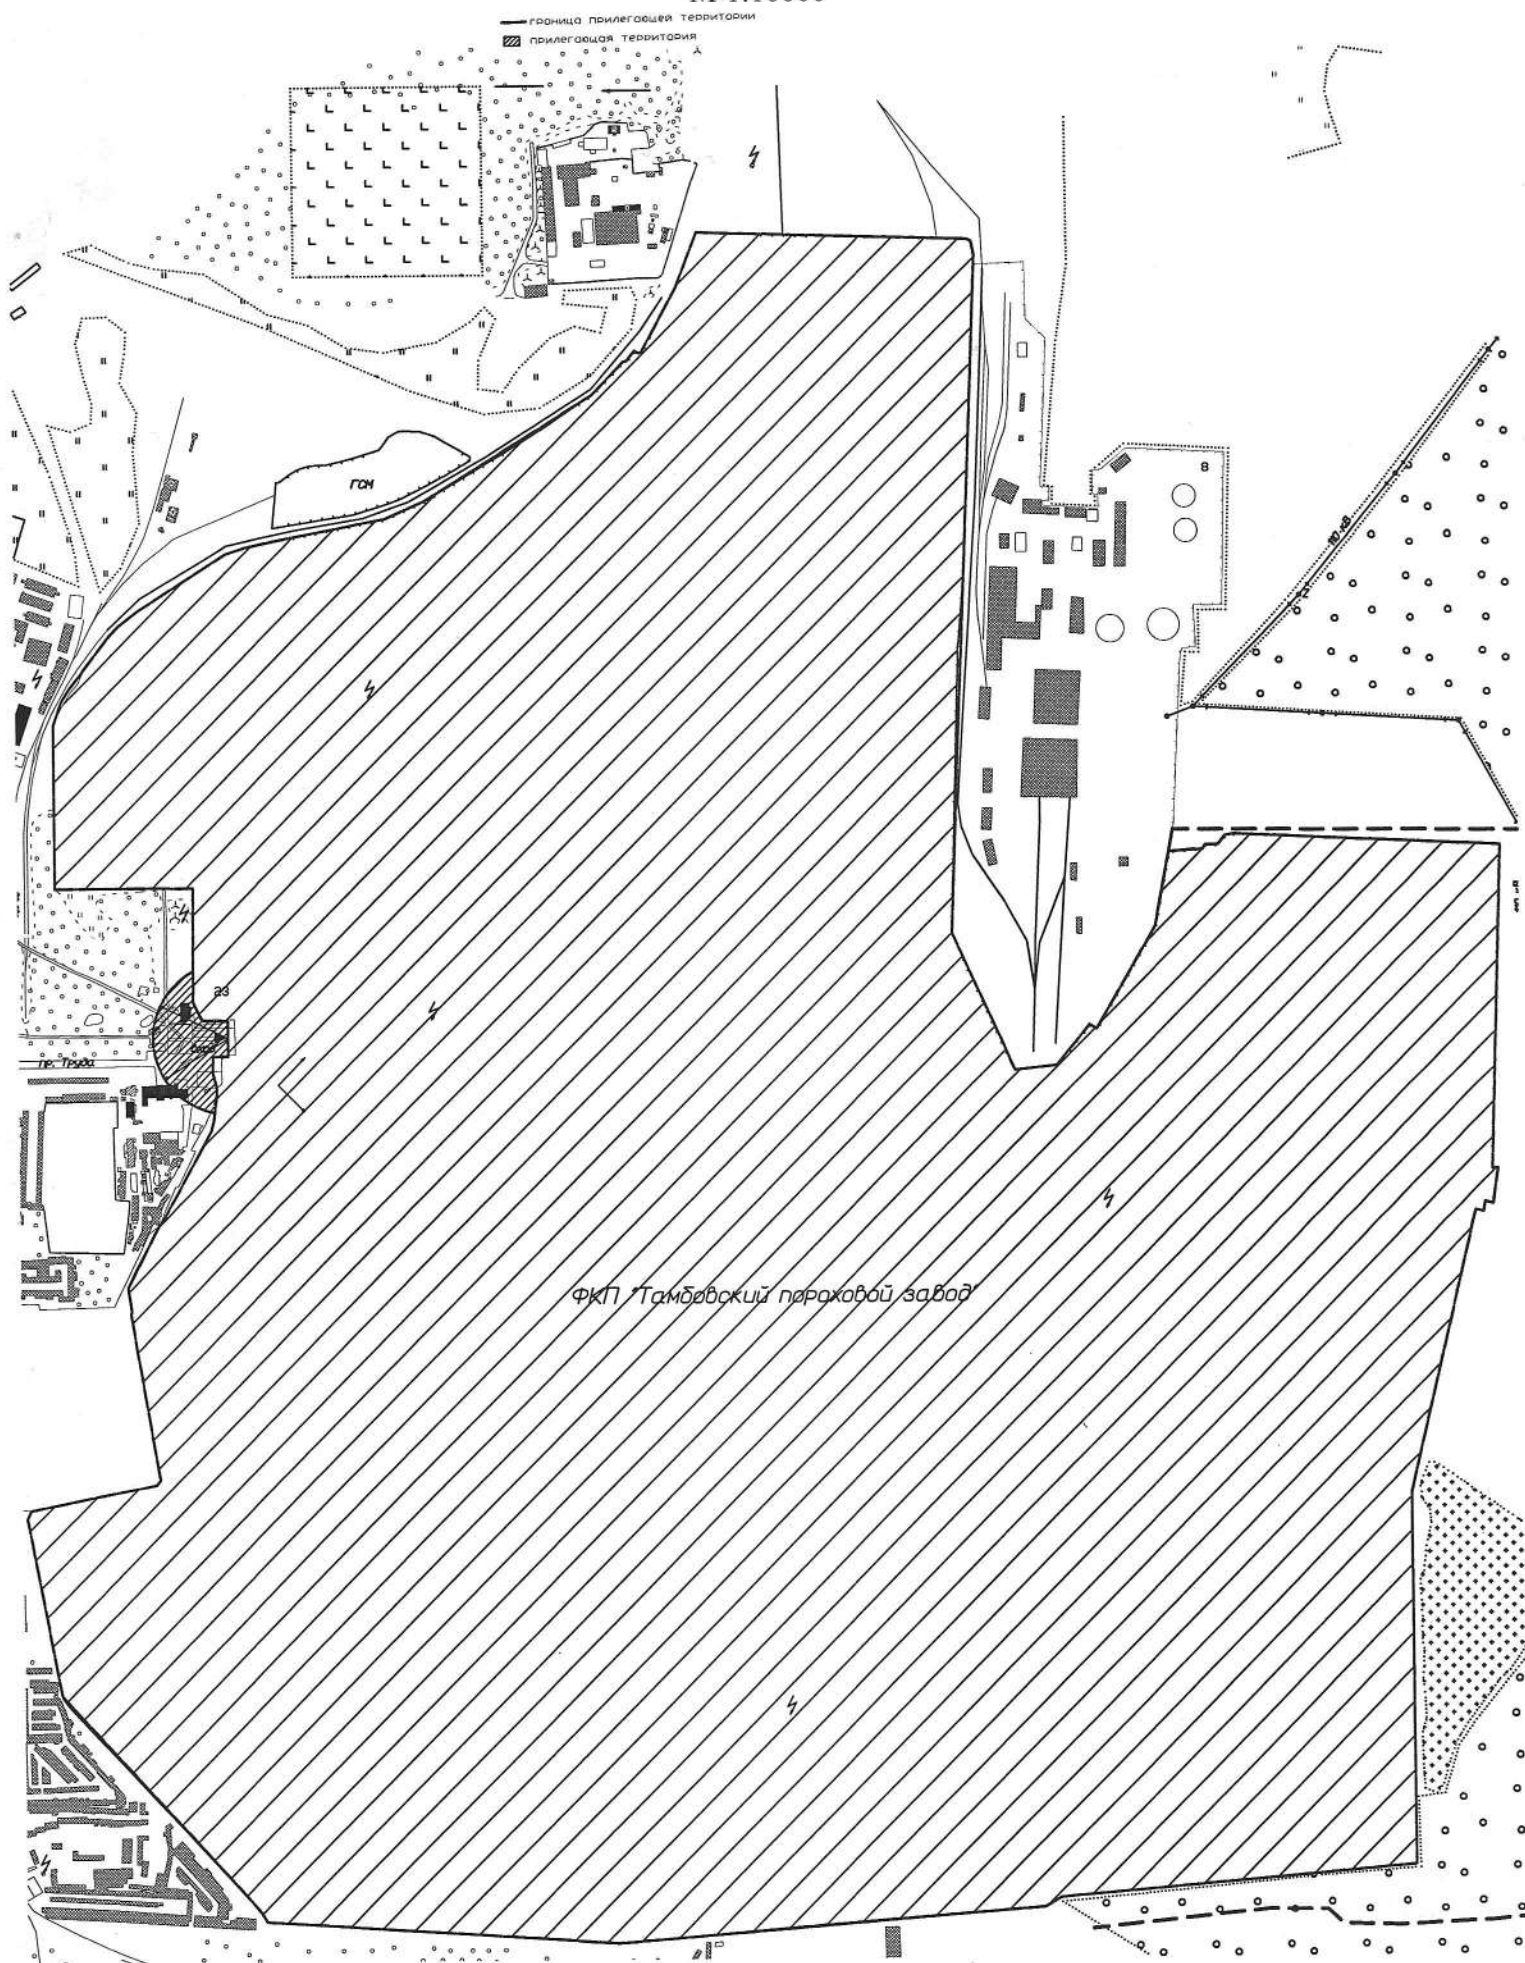


Схема № 47 границ прилегающих территорий для цеха подготовки сырья и изготовления растворителей, площадки производства смол, лаков, эмалей, грунтов, антикоррозийных составов и покрытий, склада сырьевого, склада готовой продукции по ул. Железнодорожная, 2, на которых не допускается розничная продажа алкогольной продукции
М 1:5000

