

АДМИНИСТРАЦИЯ ГОРОДА КОТОВСКА
ТАМБОВСКОЙ ОБЛАСТИ

ПОСТАНОВЛЕНИЕ

10.04.2015

г.Котовск

№ 688

О внесении изменений в постановление администрации города от 19.06.2013 №1520 «Об установлении на территории города Котовска Тамбовской области границ прилегающих к организациям и объектам территорий, на которых не допускается розничная продажа алкогольной продукции»

В соответствии с Федеральным законом от 22.11.1995 №171-ФЗ «О государственном регулировании производства и оборота этилового спирта, алкогольной и спиртосодержащей продукции и об ограничении потребления (распития) алкогольной продукции», постановлением Правительства Российской Федерации от 27.12.2012 №1425 «Об определении органами государственной власти субъектов Российской Федерации мест массового скопления граждан и мест нахождения источников повышенной опасности, в которых не допускается розничная продажа алкогольной продукции, а также определении органами местного самоуправления границ прилегающих к некоторым организациям и объектам территорий, на которых не допускается розничная продажа алкогольной продукции», Законом Тамбовской области от 24.05.2012 №141-З «О государственном регулировании розничной продажи алкогольной продукции и об ограничении потребления (распития) алкогольной продукции в Тамбовской области», Постановлением администрации Тамбовской области от 15.03.2013 №244 «Об определении мест массового скопления граждан и мест нахождения источников повышенной опасности, в которых не допускается розничная продажа алкогольной продукции на территории Тамбовской области», администрация города постановляет:

1. Внести в постановление администрации города от 19.06.2013 №1520 «Об установлении на территории города Котовска Тамбовской области границ прилегающих к организациям и объектам территорий, на которых не допускается розничная продажа алкогольной продукции» следующие изменения:

1.1. Строки 3.2., 3.5. и 3.8. приложения №1 изложить в следующей редакции:

3.2.	Общество с ограниченной ответственностью Медицинский центр «Жизнь»	Нежилое помещение /проспект Труда,17
------	---	---

3.5.	ООО «Стоматология доктора Филимонова»	Нежилое помещение /ул.Пионерская,1
3.8.	ООО «ДТК»	Помещение/ул.Октябрьская,56А

1.2. Строку 4.2. приложения №1 исключить.

1.3. Приложение №1 дополнить разделом 7 следующего содержания:

7. Объекты спорта		
7.1.	Индивидуальный предприниматель Мосолитина Елена Владимировна	Нежилое помещение /ул. Кирова,8
7.2.	ООО «Алмаз»	Нежилое помещение в здании столовой ОАО «Алмаз»/ул. Свободы,/1

1.4. Схемы № 35, №38, №42 приложения №3 утвердить в новой редакции согласно приложению №1 к настоящему постановлению.

1.5. Дополнить приложение №3 схемами №48 и №49 согласно приложению №2 к настоящему постановлению.

2. Отделу организационной и кадровой работы администрации города (Мовчан) направить настоящее постановление для размещения на сайте www.top68.ru в информационно-телекоммуникационной сети «Интернет» и на официальном сайте администрации города.

3. Контроль за выполнением настоящего постановления возложить на заместителя главы администрации города Д.Д.Коновалова.

Глава
администрации города

А.М. Плахотников

Приложение № 1
УТВЕРЖДЕНЫ
постановлением администрации города
от _____ № _____

"Схема № 35 границ прилегающих территорий для нежилого помещения Общества с ограниченной ответственностью "Стоматология доктора Филимонова" по ул.Пионерская,1, на которых не допускается розничная продажа алкогольной продукции
М 1:1000

----- граница прилегающей территории
▨ прилегающая территория

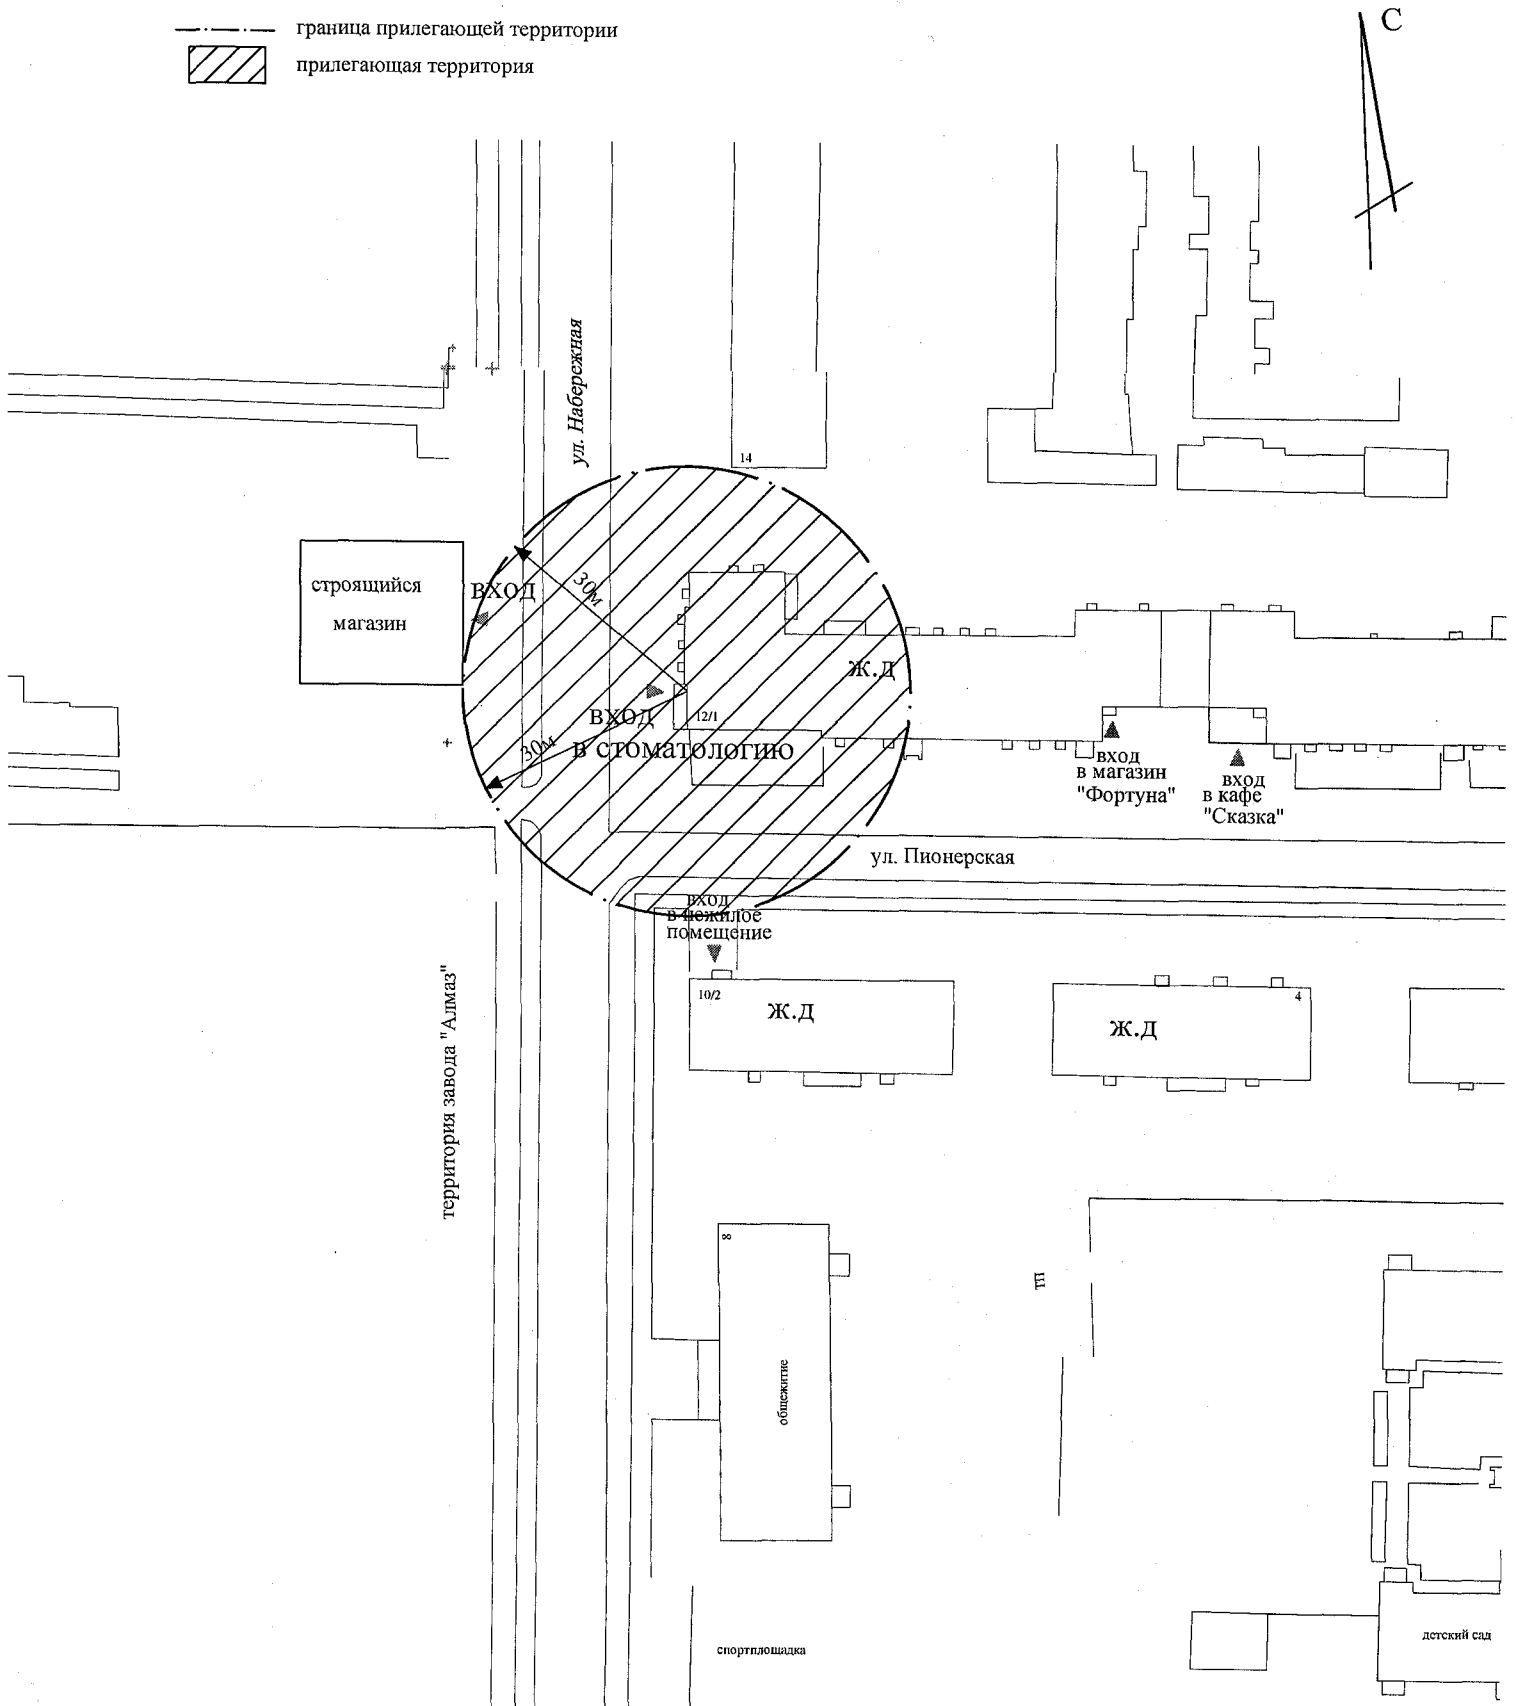



Схема № 38 границ прилегающих территорий для нежилого помещения Общества с ограниченной ответственностью Медицинский центр "Жизнь" по пр. Труда, 17, на которых не допускается розничная продажа алкогольной продукции
М 1:1000

----- граница прилегающей территории
 прилегающая территория


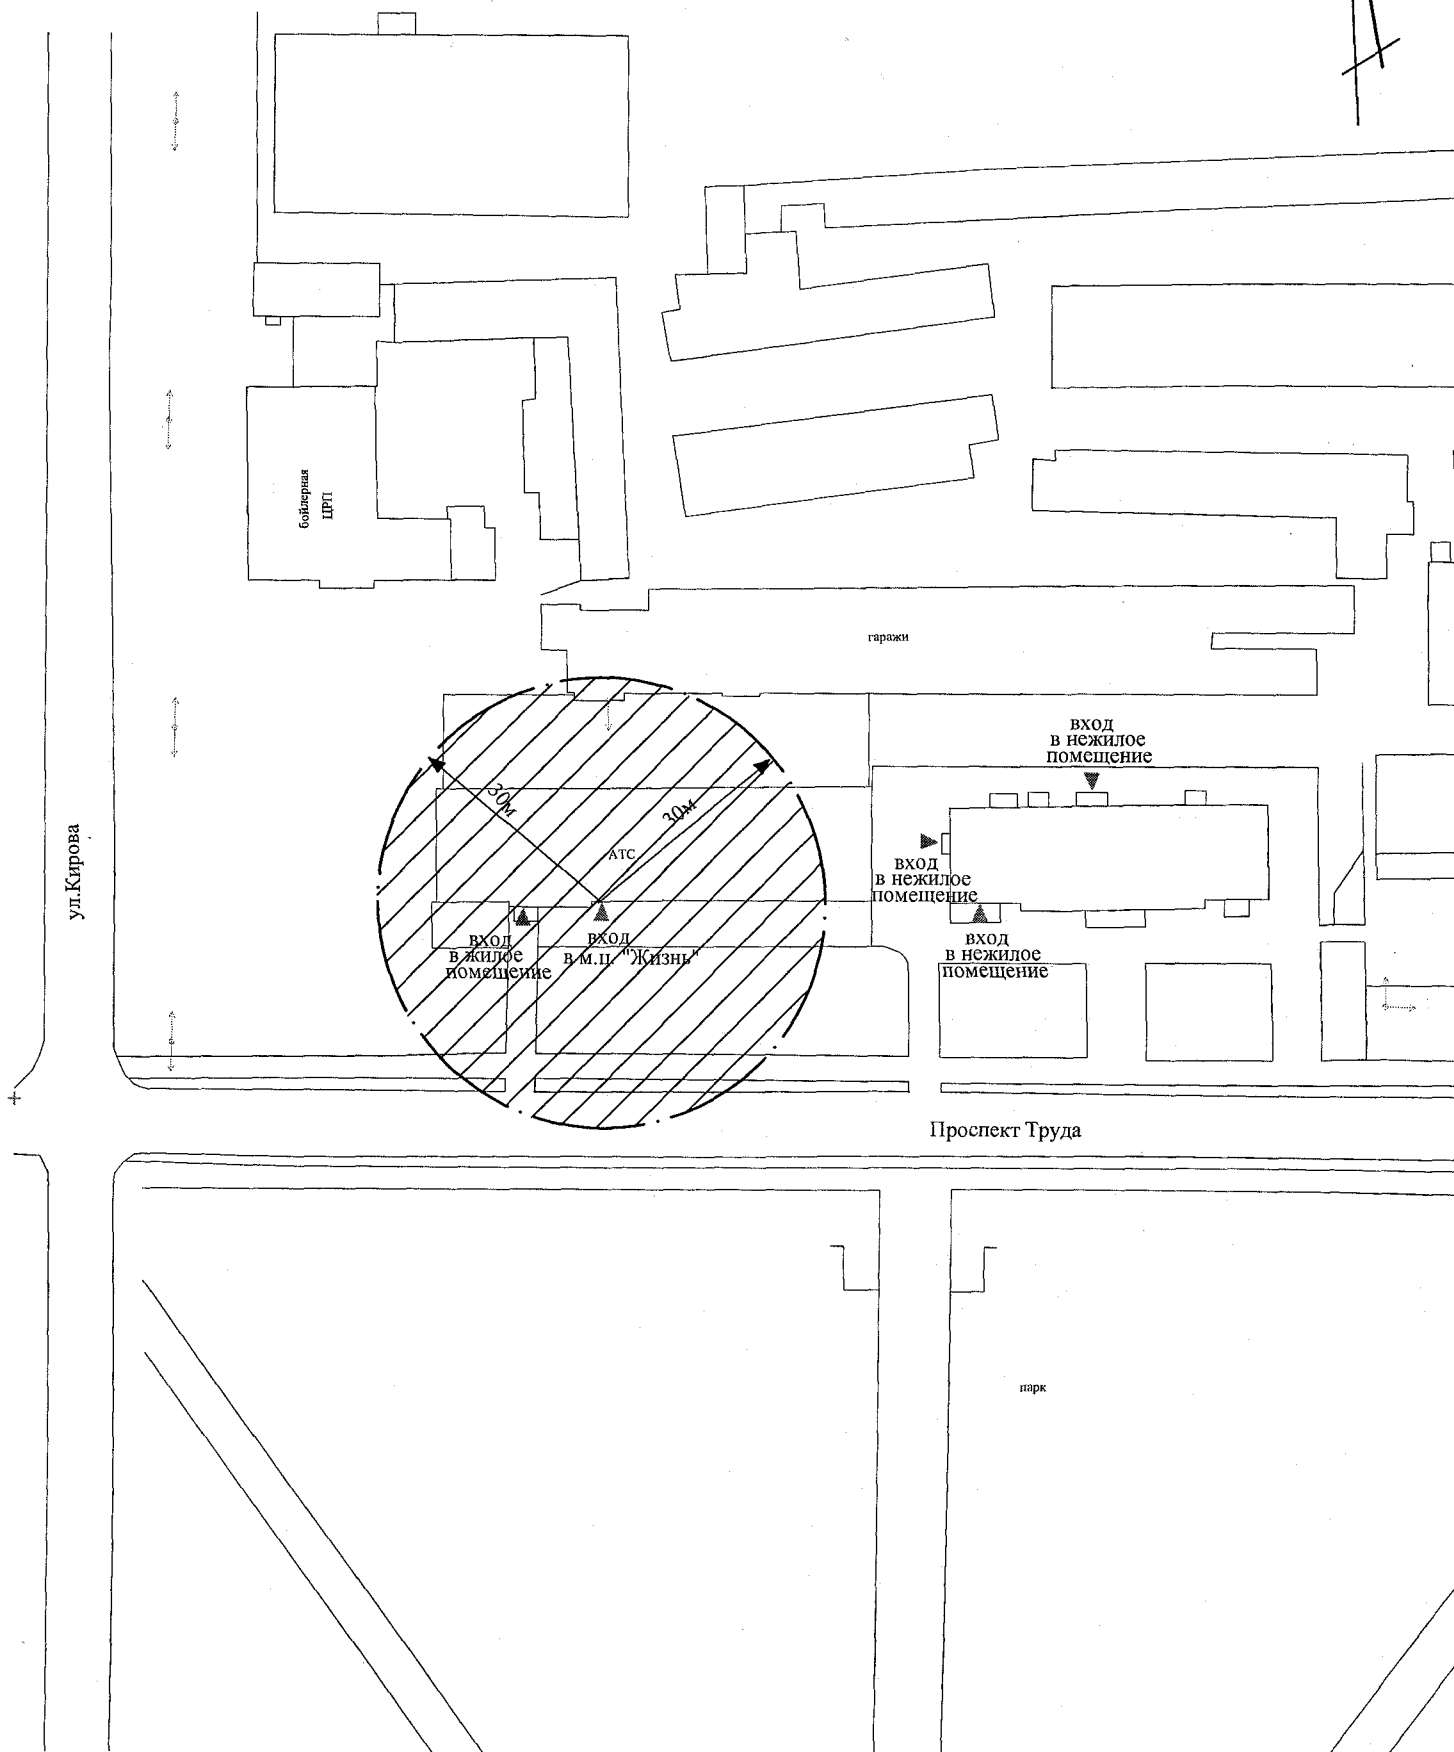


Схема № 42 границ прилегающих территорий для помещения общества с ограниченной ответственностью "ДТК" по ул. Октябрьская, 56А, на которых не допускается розничная продажа алкогольной продукции
М 1:1000


--- граница прилегающей территории
▨ прилегающая территория

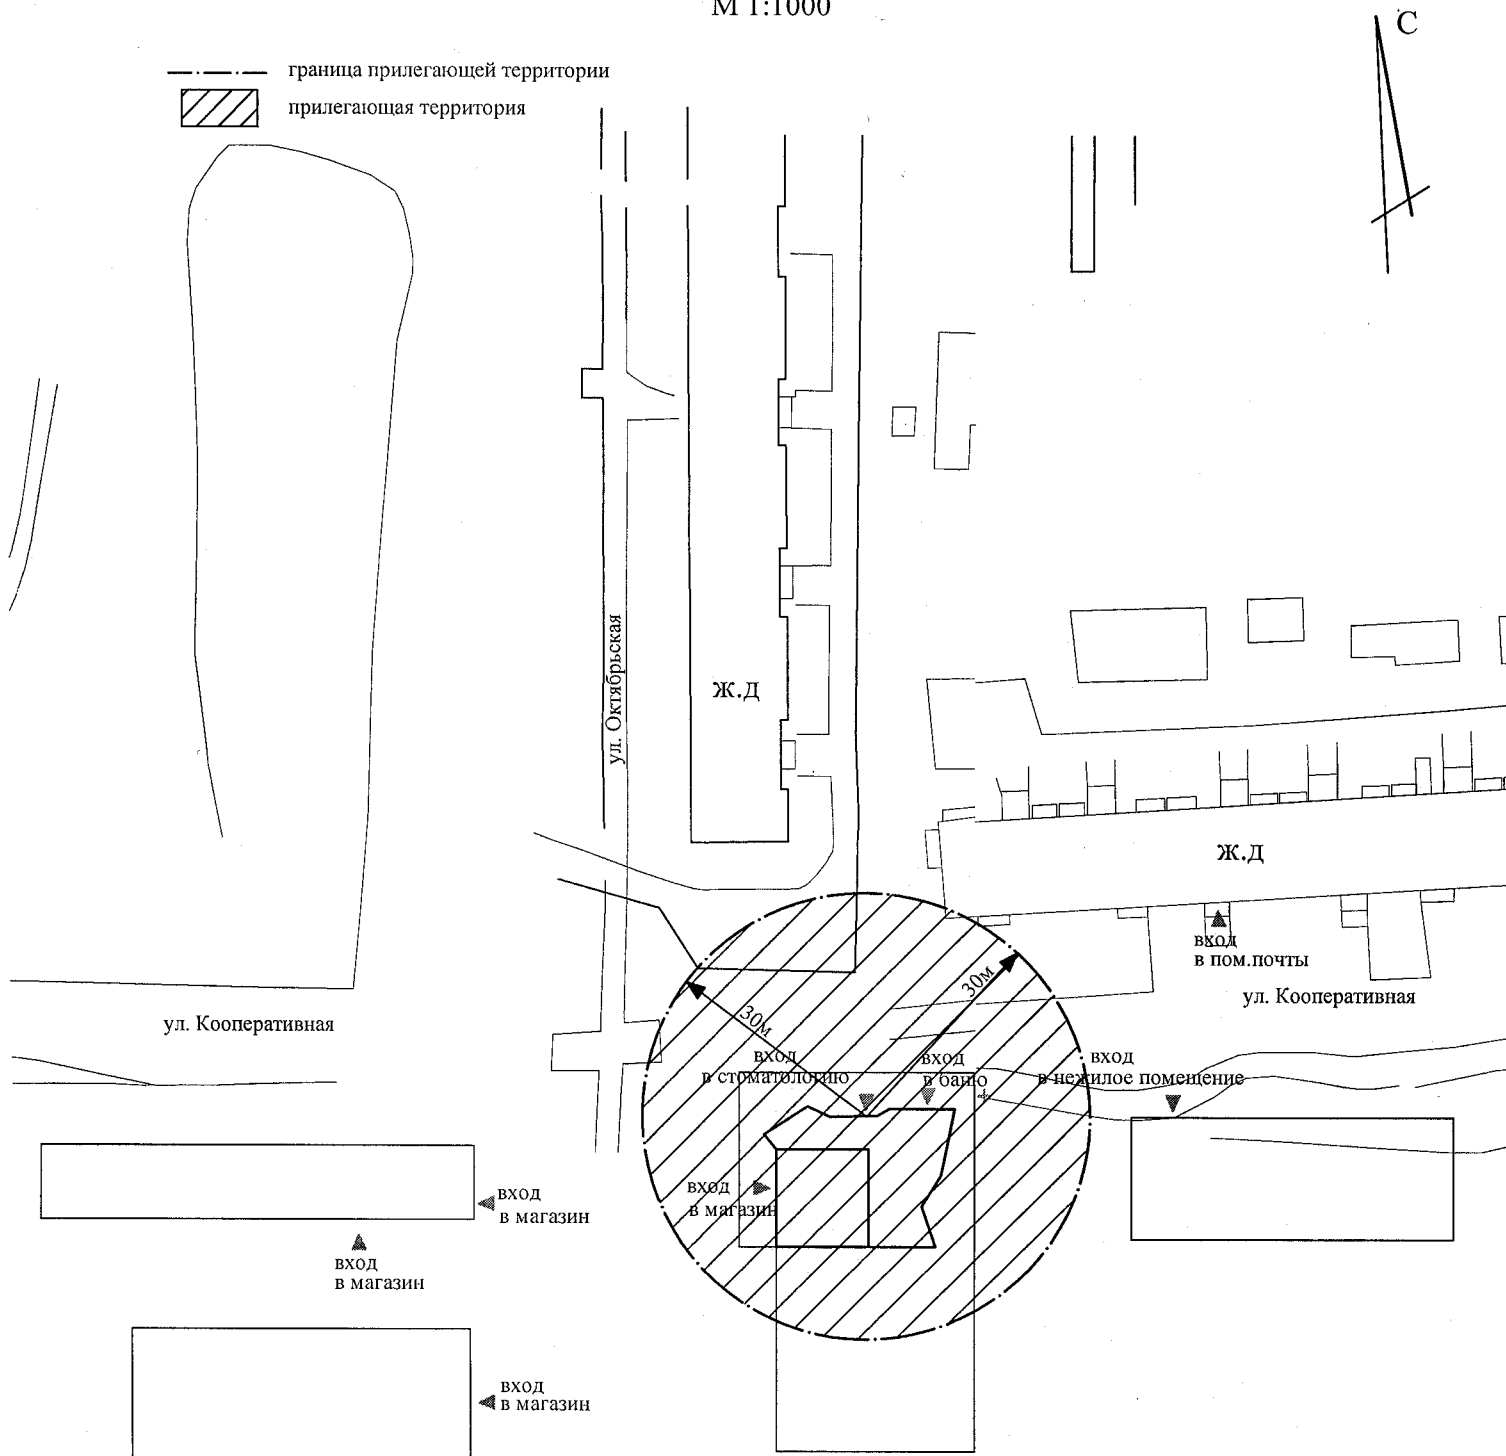


Начальник отдела экономической политики администрации города

Н.С. Москалева

Схема № 49 границ прилегающих территорий для нежилого помещения в здании столовой открытого акционерного общества "Алмаз" по ул.Свободы, 1, на которых не допускается розничная продажа алкогольной продукции
М 1:1000

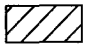----- граница прилегающей территории
 прилегающая территория

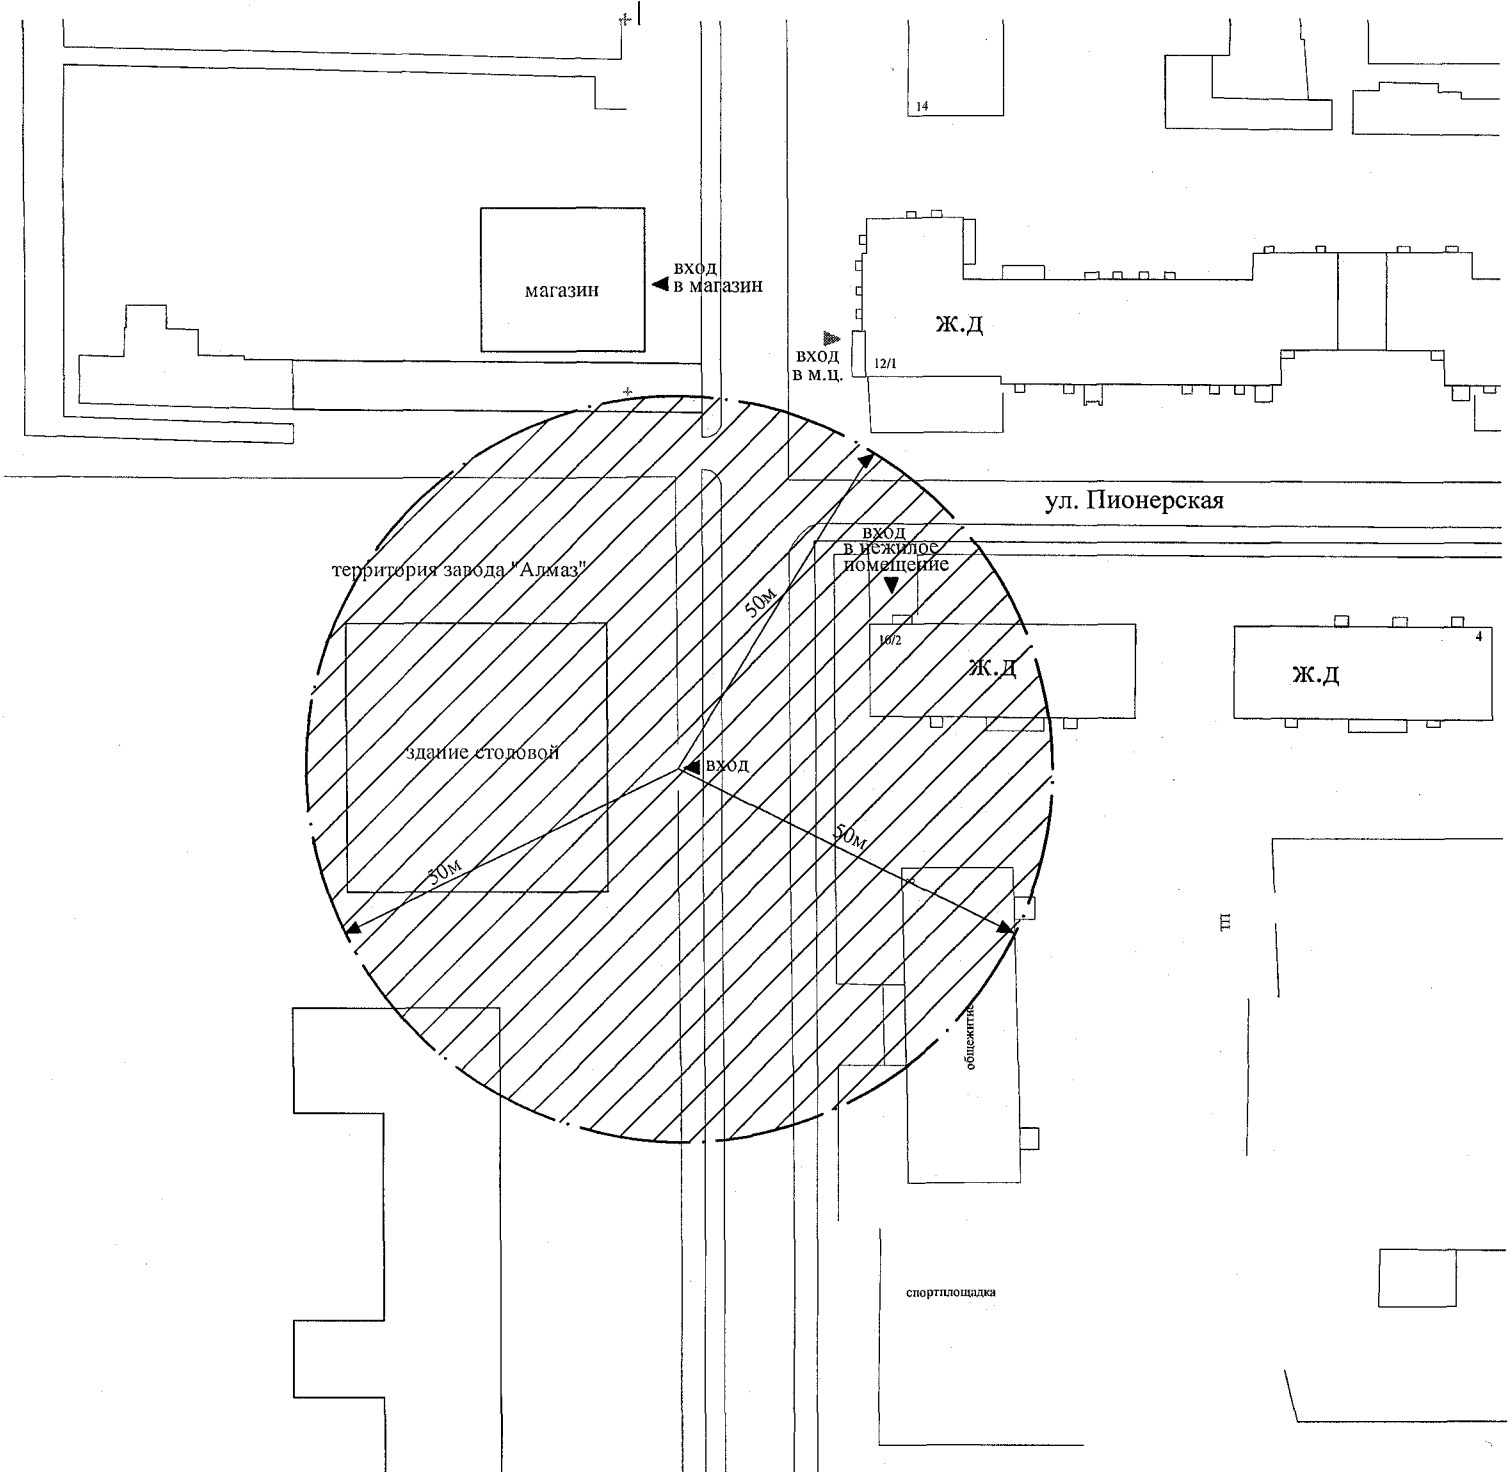

Начальник отдела экономической
политики администрации города



Н.С. Москалева