

ПРИЛОЖЕНИЕ № 3
УТВЕРЖДЕНЫ
постановлением администрации города
от 19.06.2013 № 1520

Схемы границ прилегающих территорий для каждой организации и (или) объекта, расположенных на территории города, на прилегающих территориях к которым не допускается розничная продажа алкогольной продукции и розничная продажа алкогольной продукции при оказании услуг общественного питания (с изменениями от 22.11.2013г. №2925; от 17.06.2014г. №1234; от 10.04.2015 №688; от 19.05.2015 №868; от 01.07.2015 №1134; от 25.09.2015 №1661; от 16.11.2015 №1984; от 05.05.2016 №821; от 27.05.2016 №971; 24.03.2017 №372; 30.05.2017 №821; 01.12.2017 №1779; от 04.03.2020 №273)

Схема № 1 границ прилегающих территорий для здания Муниципального бюджетного дошкольного образовательного учреждения детский сад №3 "Сказка" города Котовска Тамбовской области по ул. Котовского,33, на которых не допускается розничная продажа алкогольной продукции и розничная продажа алкогольной продукции при оказании услуг общественного питания М 1:1000

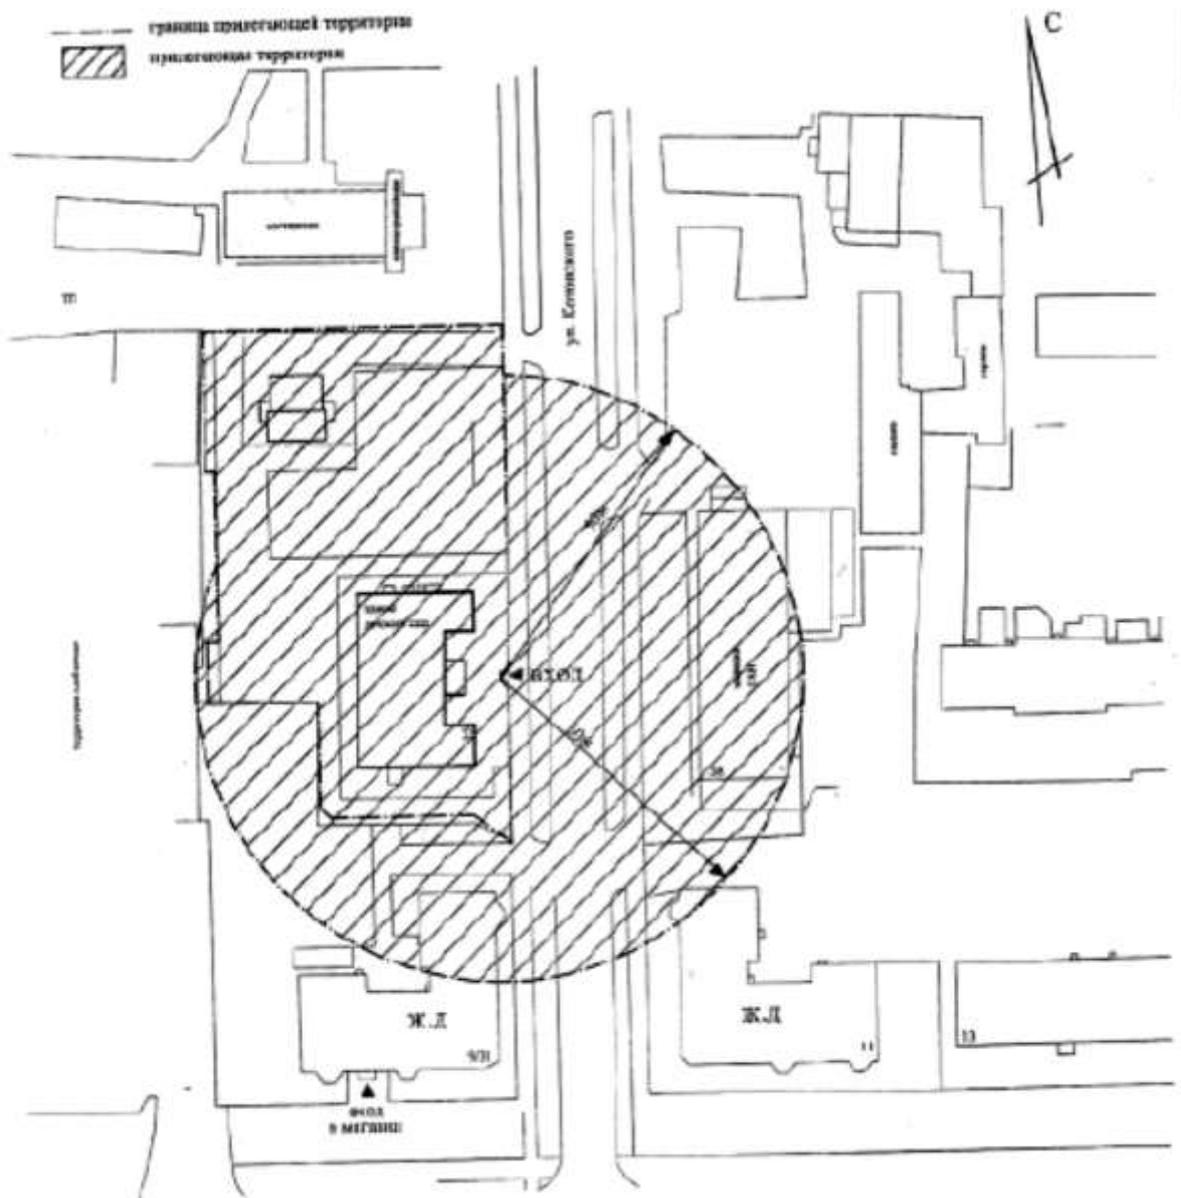


Схема № 2 границ прилегающих территорий для здания детского сада "Березка" филиал Муниципального бюджетного дошкольного образовательного учреждения детский сад №3 "Сказка" города Котовска Тамбовской области по ул. Кирова, 31, на которых не допускается розничная продажа алкогольной продукции и розничная продажа алкогольной продукции при оказании услуг общественного питания М 1:1000

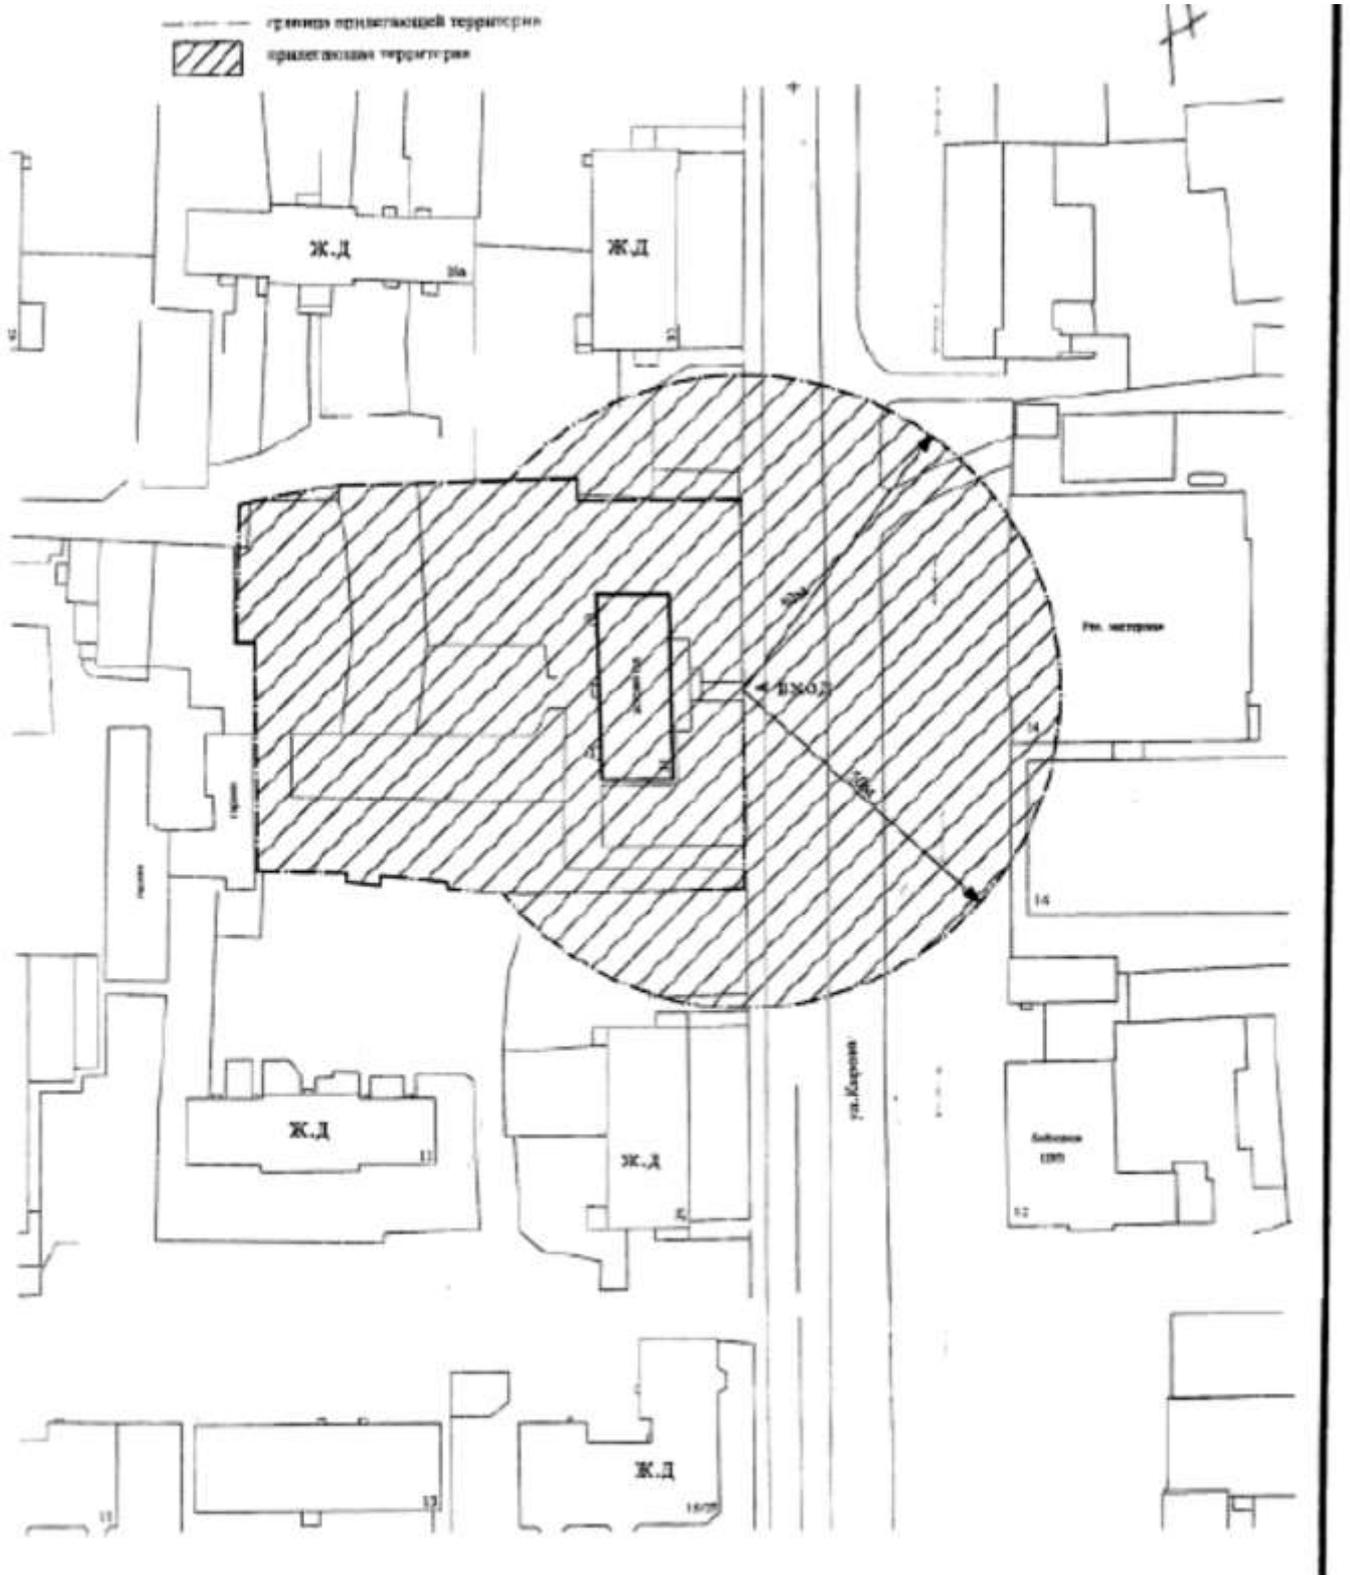


Схема № 3 границ прилегающих территорий для здания Муниципального бюджетного дошкольного образовательного учреждения детский сад №8 "Рябинка" города Котовска Тамбовской области по ул. Колхозной, 13А, на которых не допускается розничная продажа алкогольной продукции и розничная продажа алкогольной продукции при оказании услуг общественного питания М 1:1000

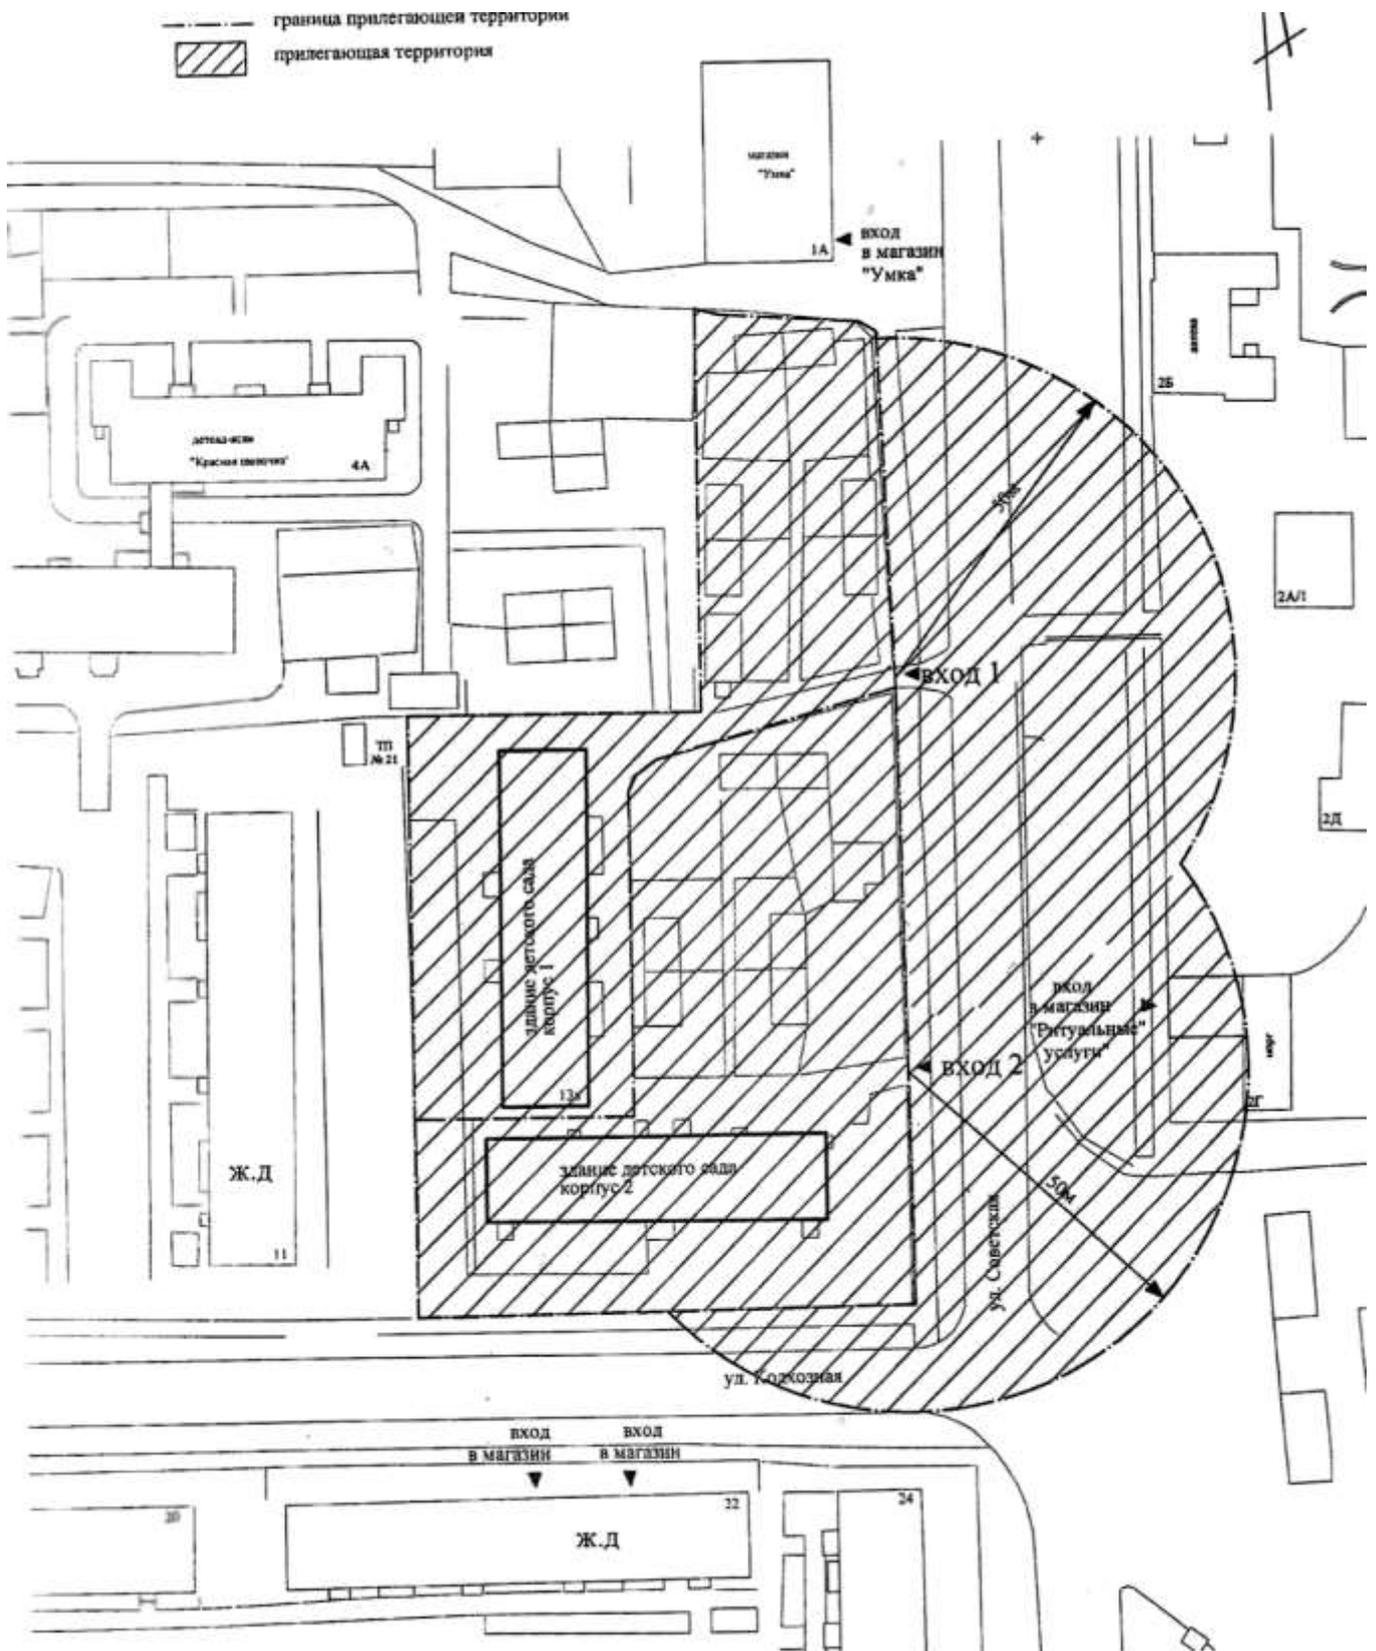


Схема № 4 границ прилегающих территорий для здания детского сада "Колокольчик" филиала Муниципального бюджетного дошкольного образовательного учреждения детский сад № 14 "Красная шапочка" г. Котовска Тамбовской области по ул: Кирова,4, на которых не допускается розничная продажа алкогольной продукции и розничная продажа алкогольной продукции при оказании услуг общественного питания М1:1000

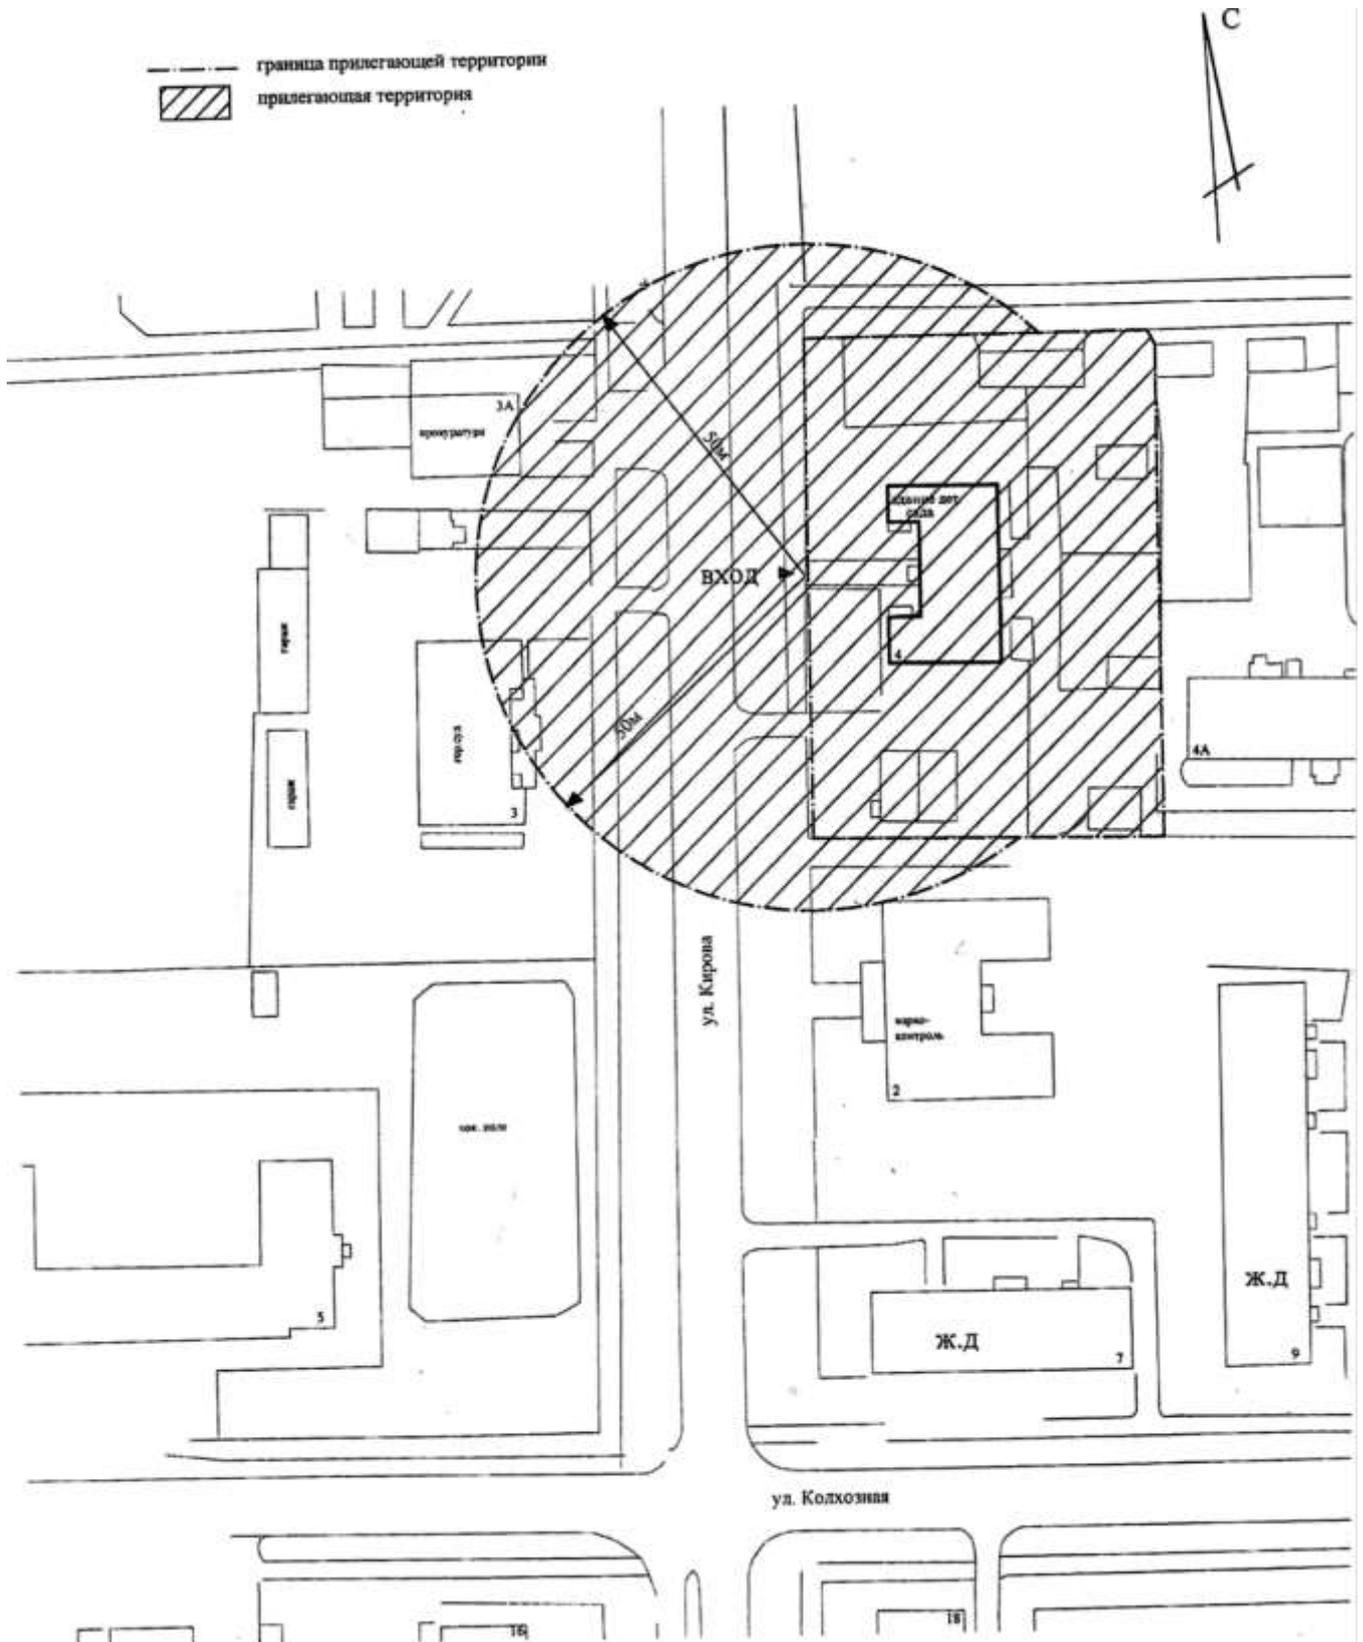


Схема № 5 границ прилегающих территорий для здания Муниципального бюджетного дошкольного образовательного учреждения детский сад №14 "Красная шапочка г. Котовска Тамбовской области по пр. Кирова.4А, на которых не допускается розничная продажа алкогольной продукции и розничная продажа алкогольной продукции при оказании услуг общественного питания М 1:1000

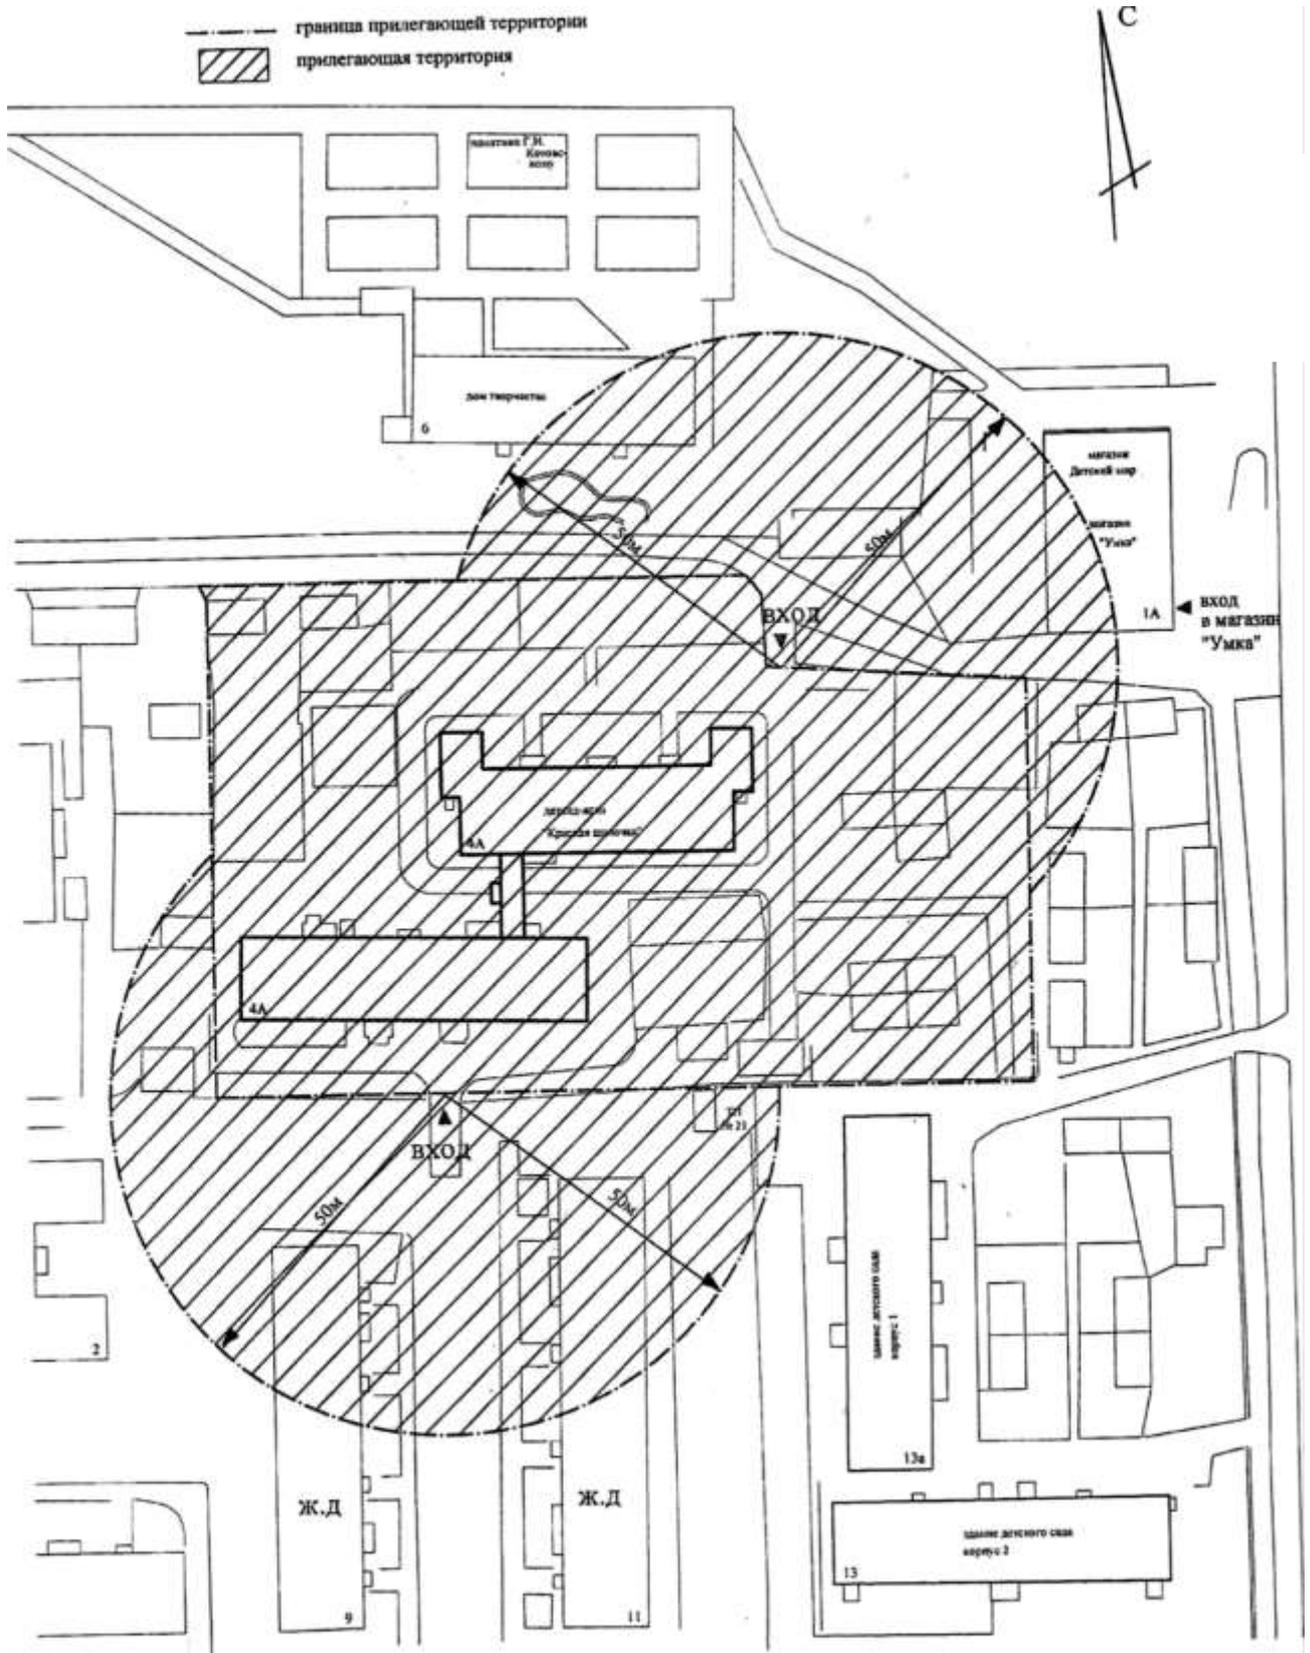


Схема № 6 границ прилегающих территорий для здания Муниципального бюджетного дошкольного образовательного учреждения детский сад №12 "Белочка" г. Котовска Тамбовской области по ул. Набережная, 27А, на которых не допускается розничная продажа алкогольной продукции и розничная продажа алкогольной продукции при оказании услуг общественного питания М 1:1000

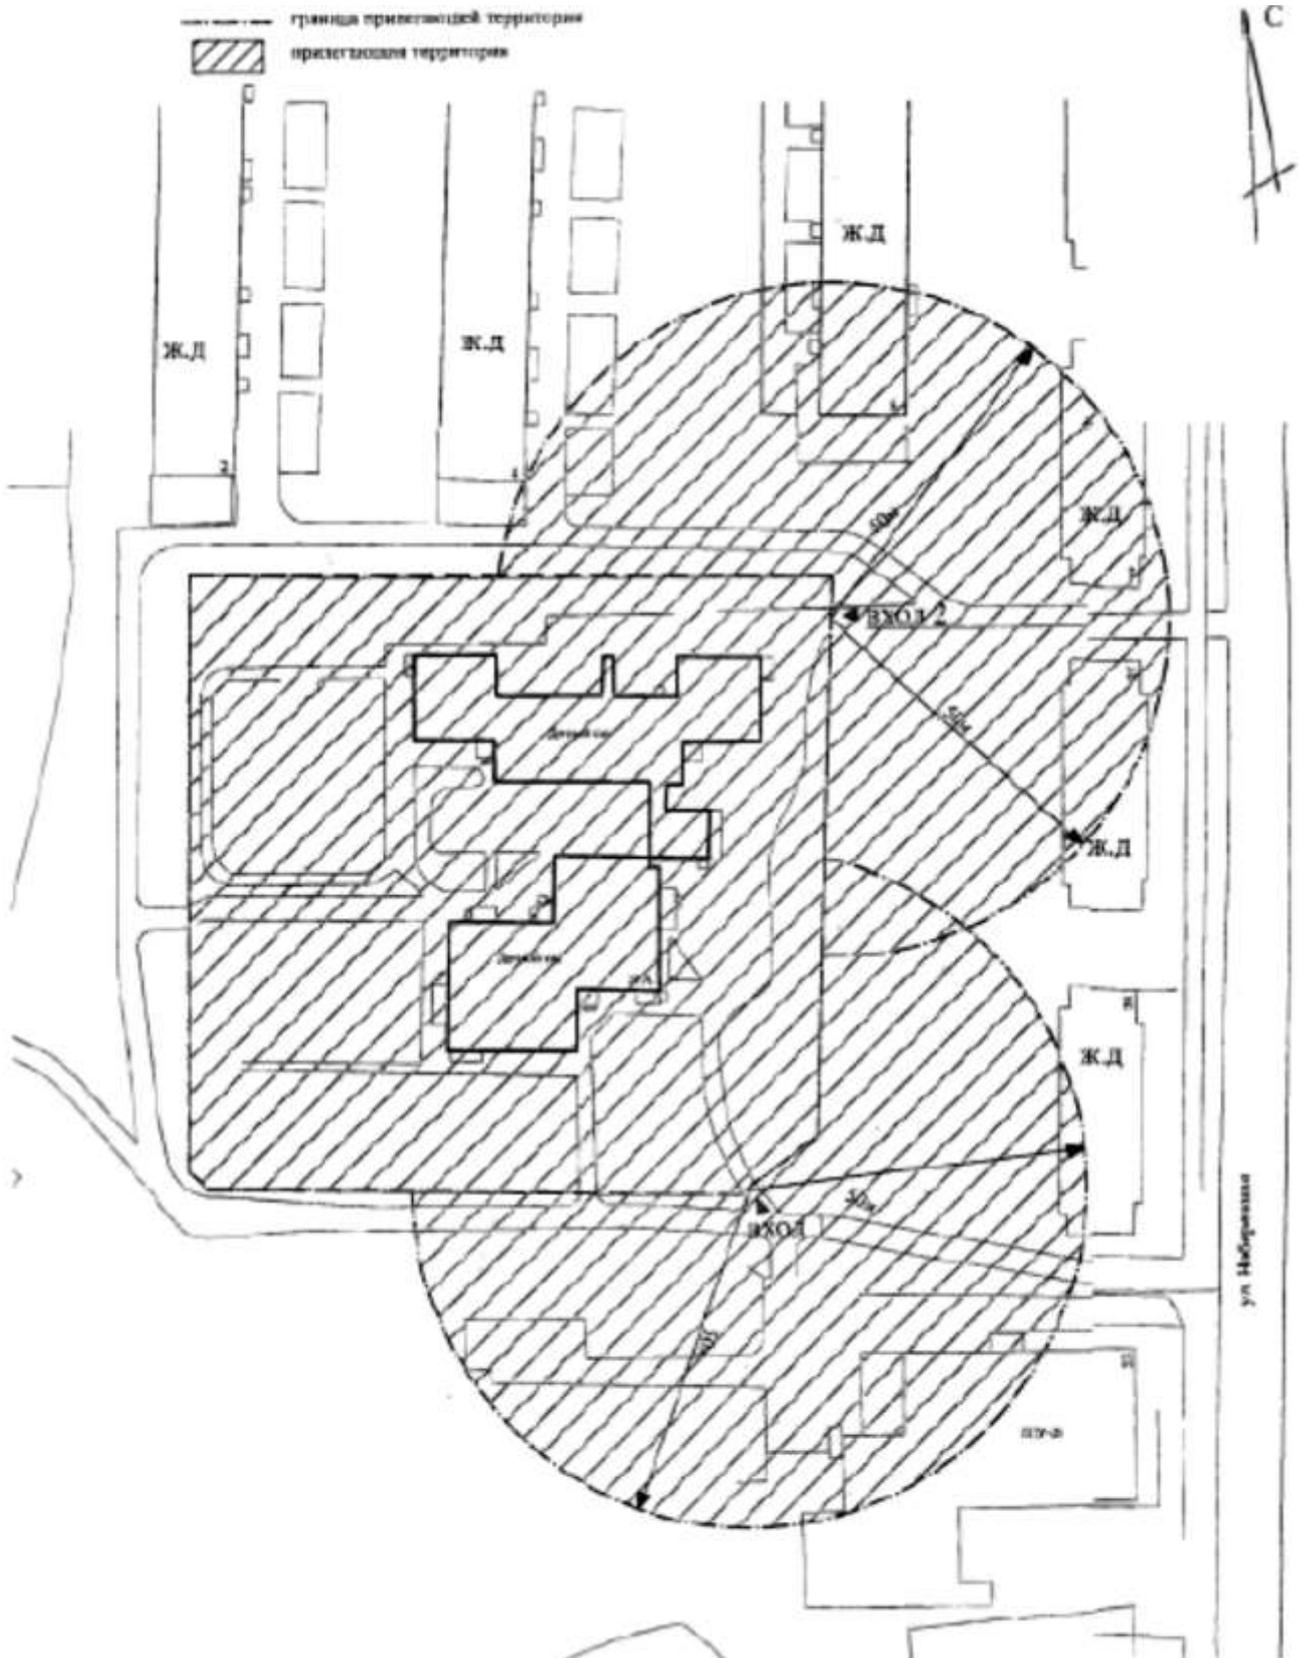


Схема № 7 границ прилегающих территорий для здания Муниципального бюджетного дошкольного образовательного учреждения детский сад №15 "Теремок" г. Котовска Тамбовской области по ул. Дружбы, 7, на которых не допускается розничная продажа алкогольной продукции и розничная продажа алкогольной продукции при оказании услуг общественного питания М 1:1000

— граница прилегающая территория
▨ прилегающая территория

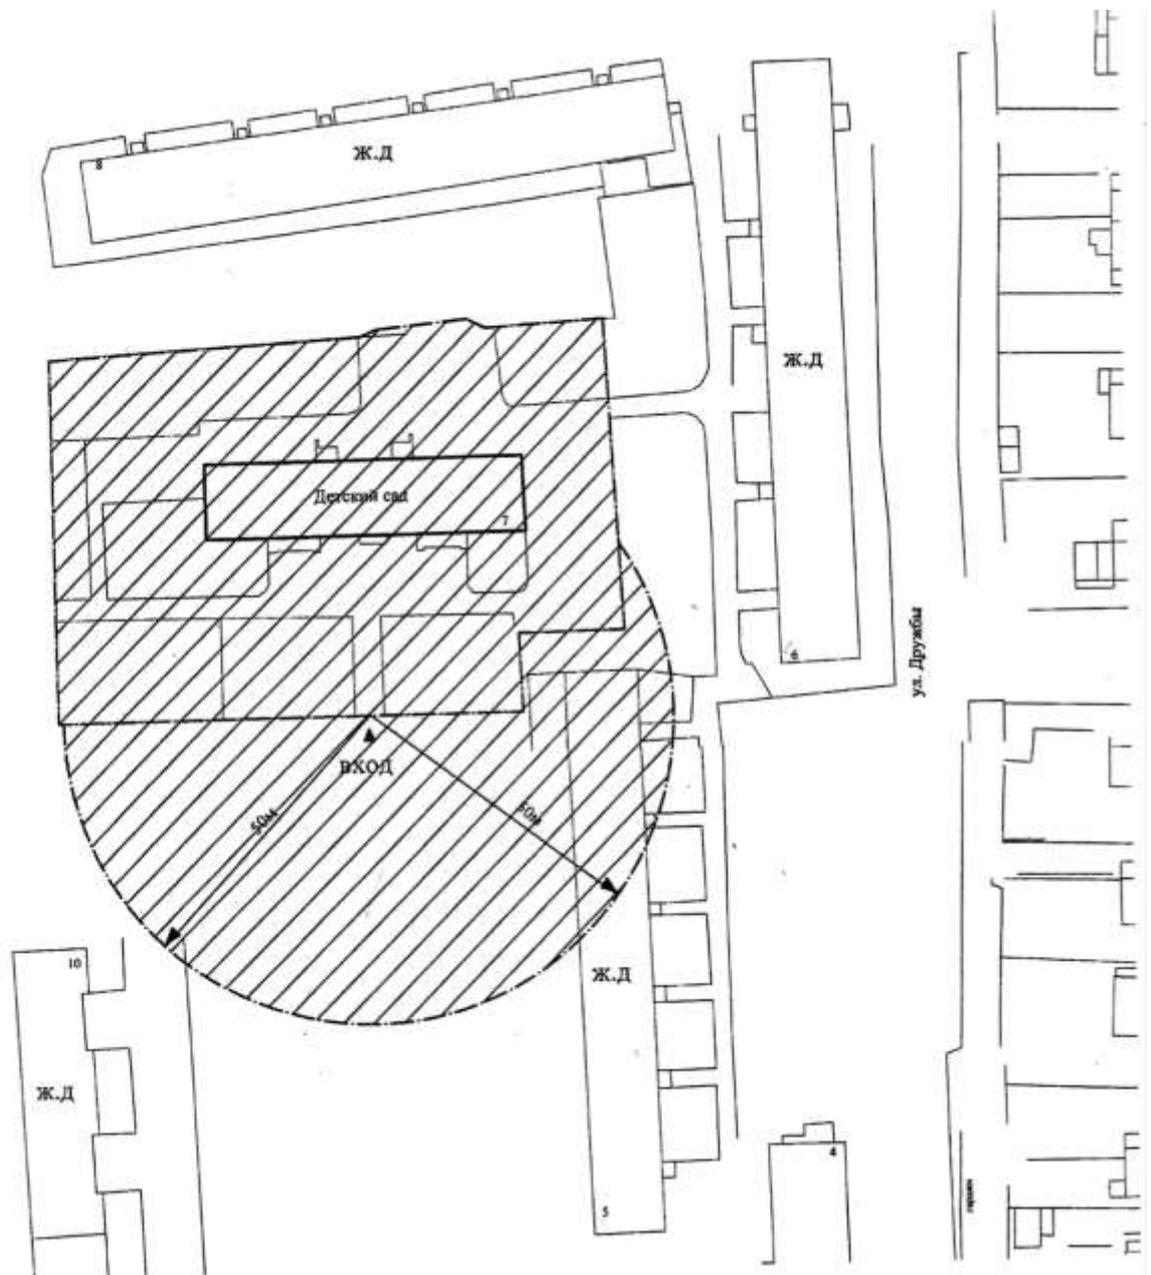


Схема № 9 границ прилегающих территорий для здания Муниципального бюджетного дошкольного образовательного учреждения центр развития ребенка – детский сад "Солнышко" города Котовска Тамбовской области по ул. Профсоюзная, 9, на которых не допускается розничная продажа алкогольной продукции и розничная продажа алкогольной продукции при оказании услуг общественного питания М 1:1000

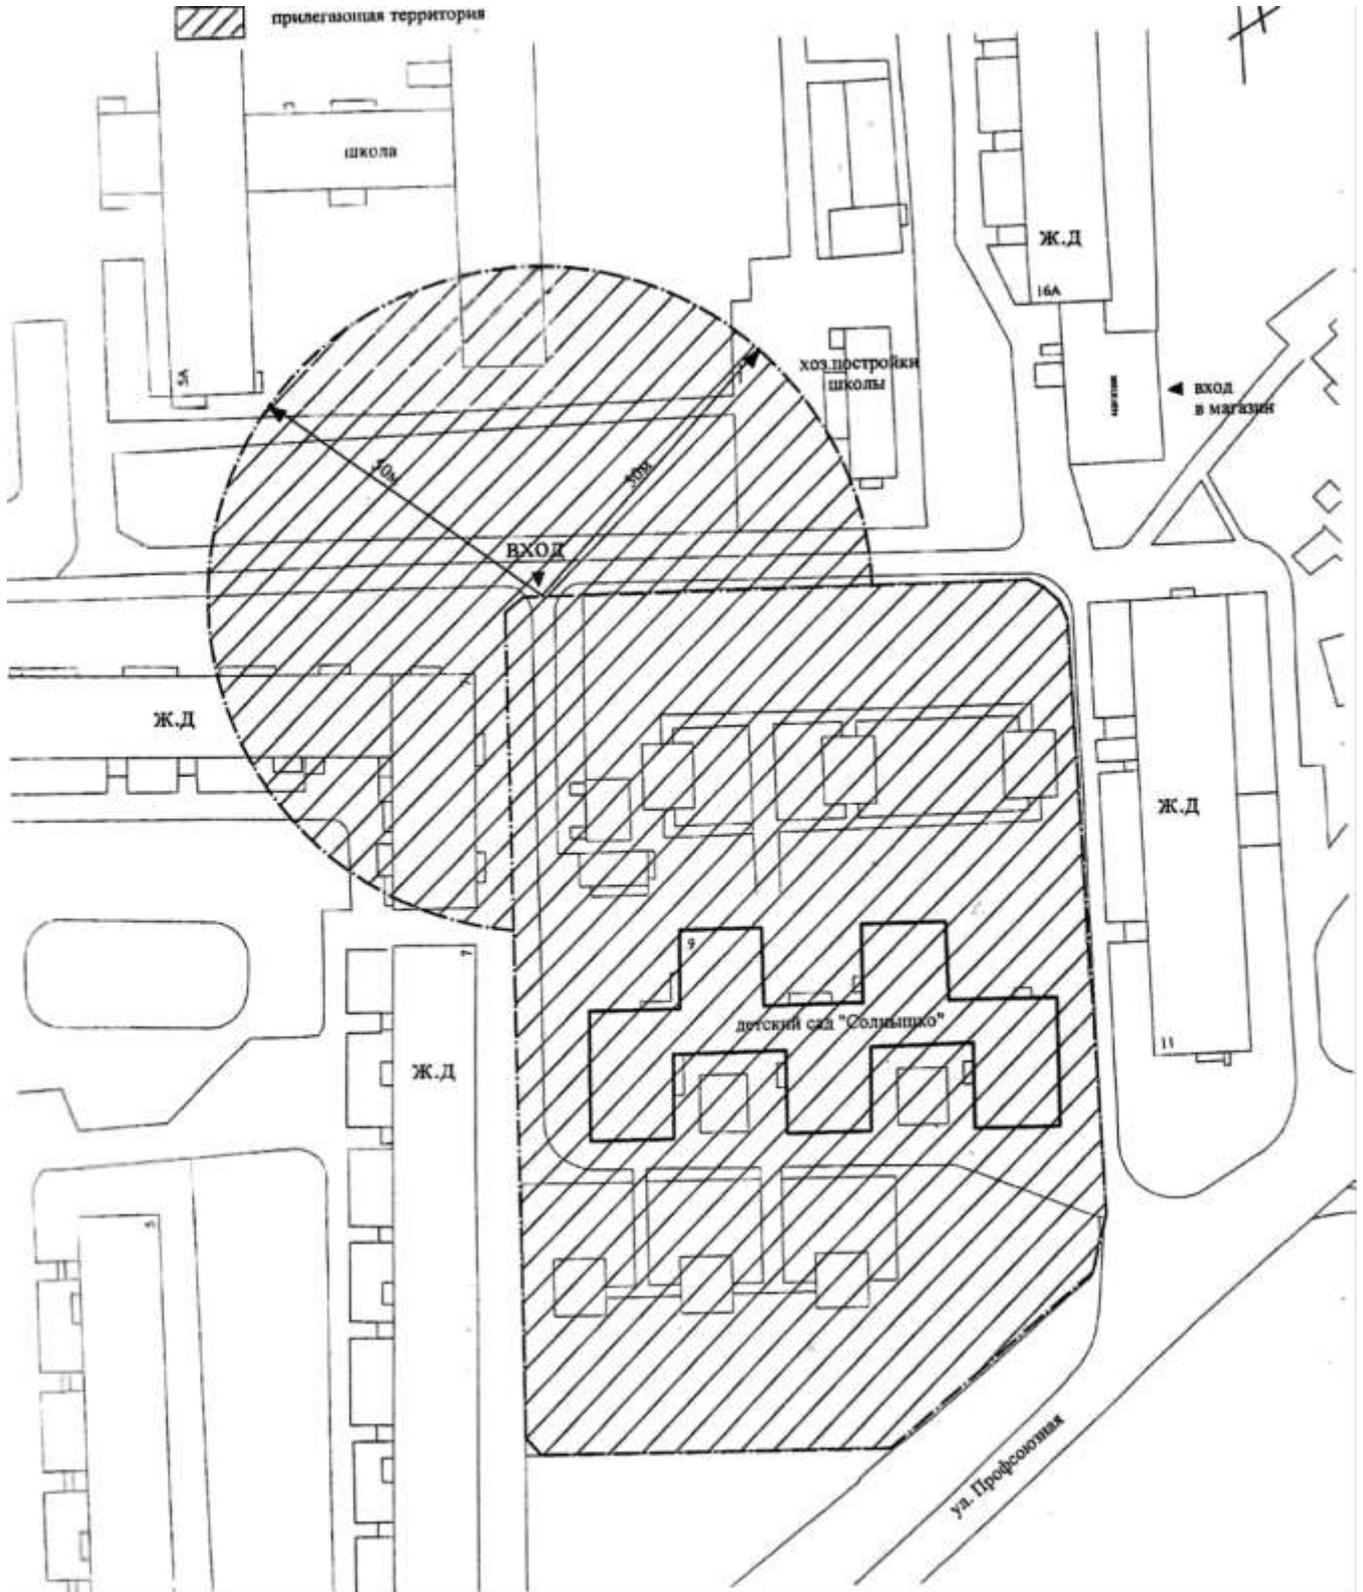


Схема № 11 границ прилегающих территорий для здания школы Муниципального бюджетного общеобразовательного учреждения "Средняя общеобразовательная школа" города Котовска города Котовска Тамбовской области по ул. Набережной,3, на которых не допускается розничная продажа алкогольной продукции и розничная продажа алкогольной продукции при оказании услуг общественного питания М 1:1000

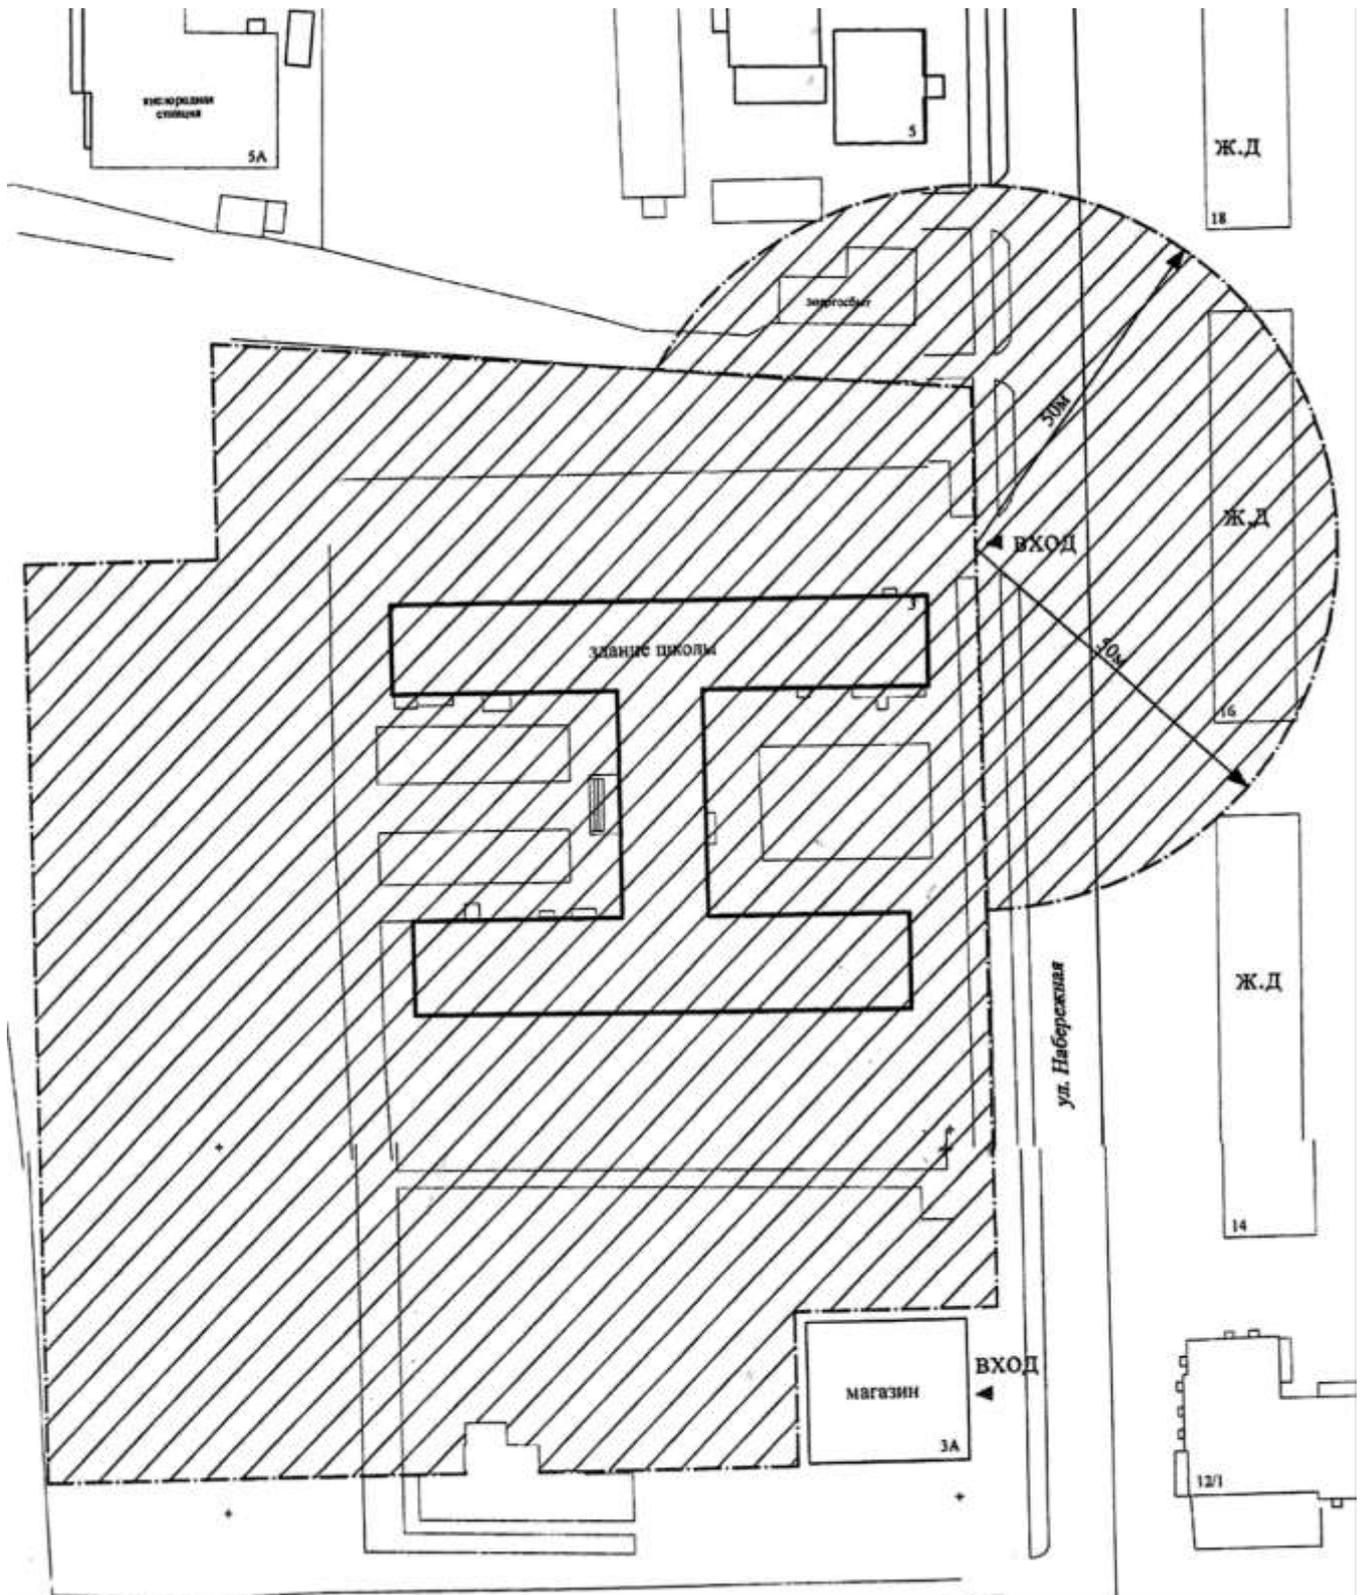


Схема № 12 границ прилегающих территорий для здания школы Муниципального бюджетного общеобразовательного учреждения "Средняя общеобразовательная школа № 3 с углублённым изучением отдельных предметов" города Котовска Тамбовской области по ул.9-ой Пятилетки,5А, на которых не допускается розничная продажа алкогольной продукции и розничная продажа алкогольной продукции при оказании услуг общественного питания
М 1:1000

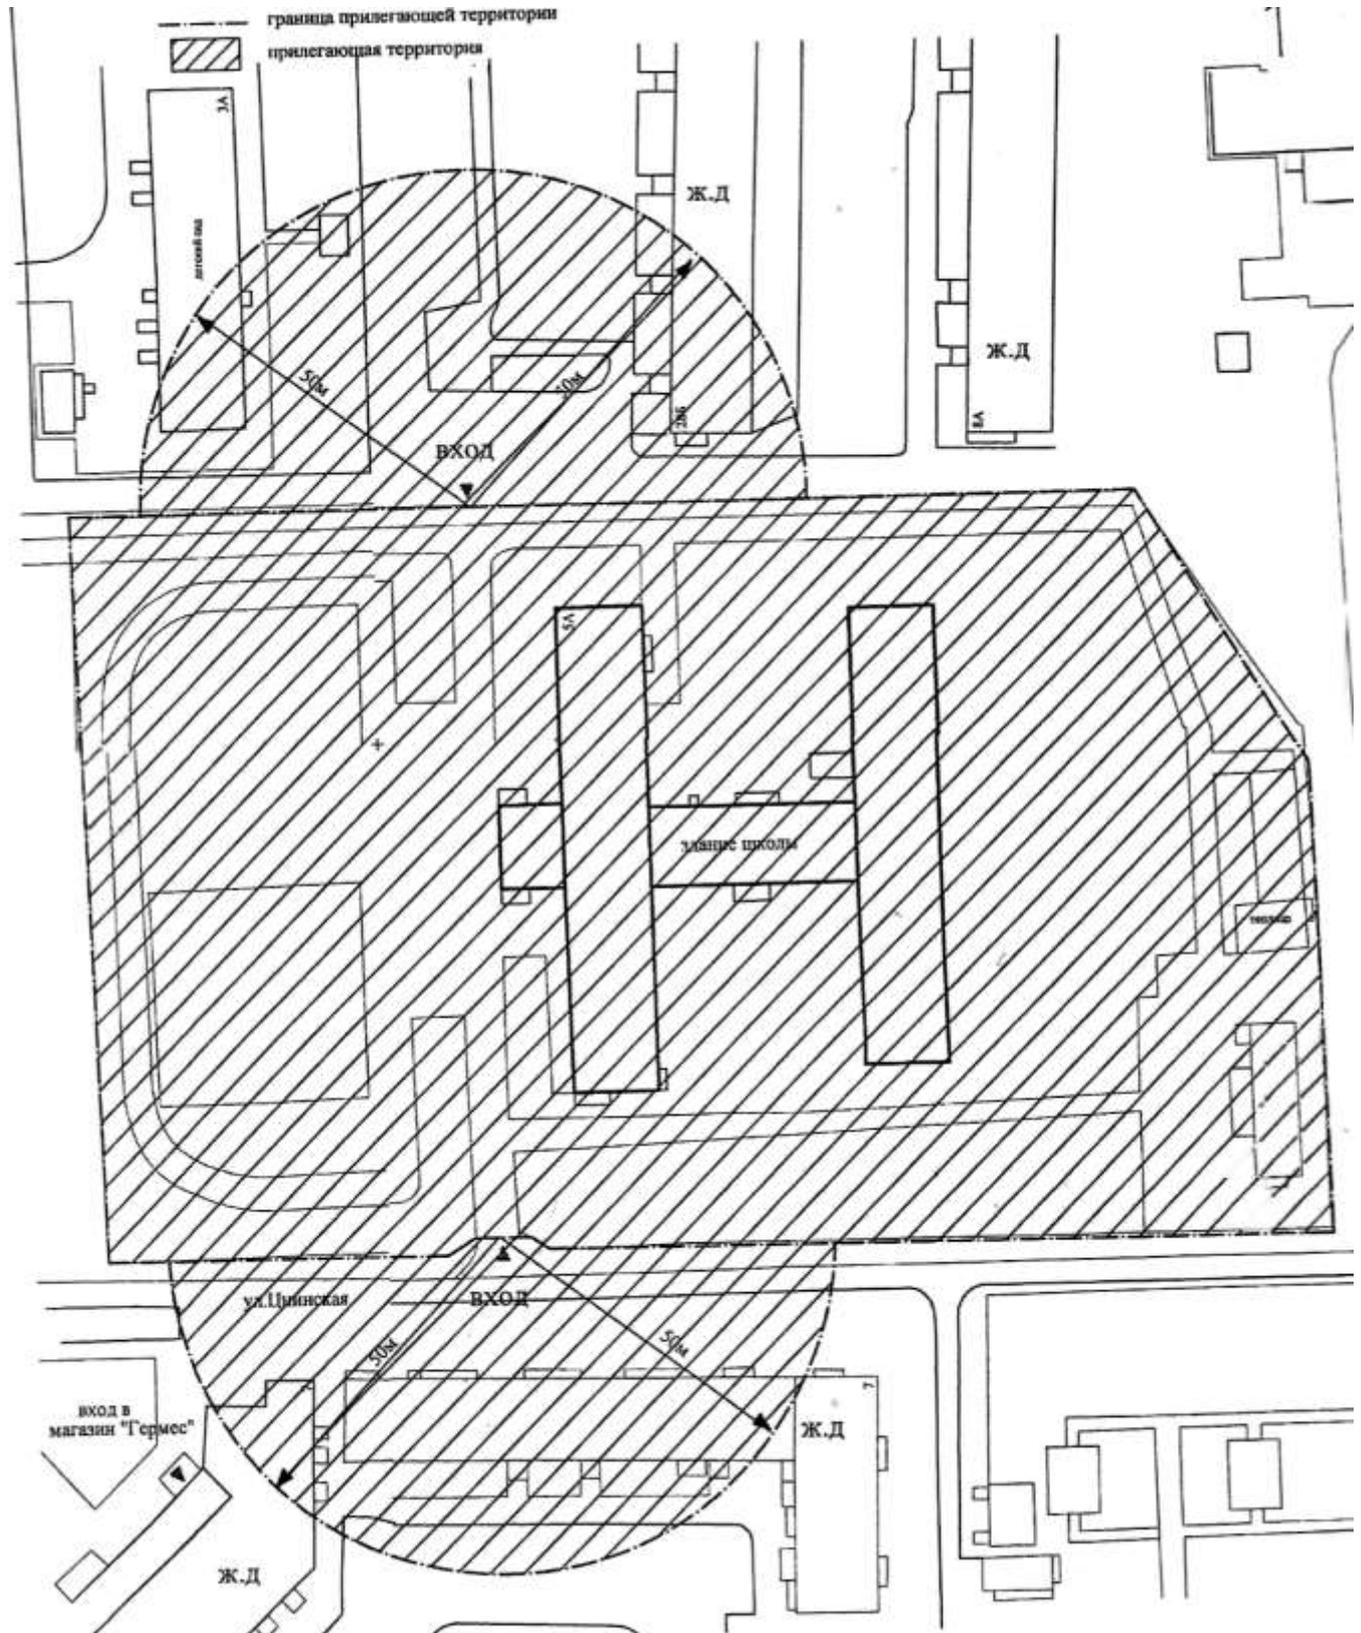
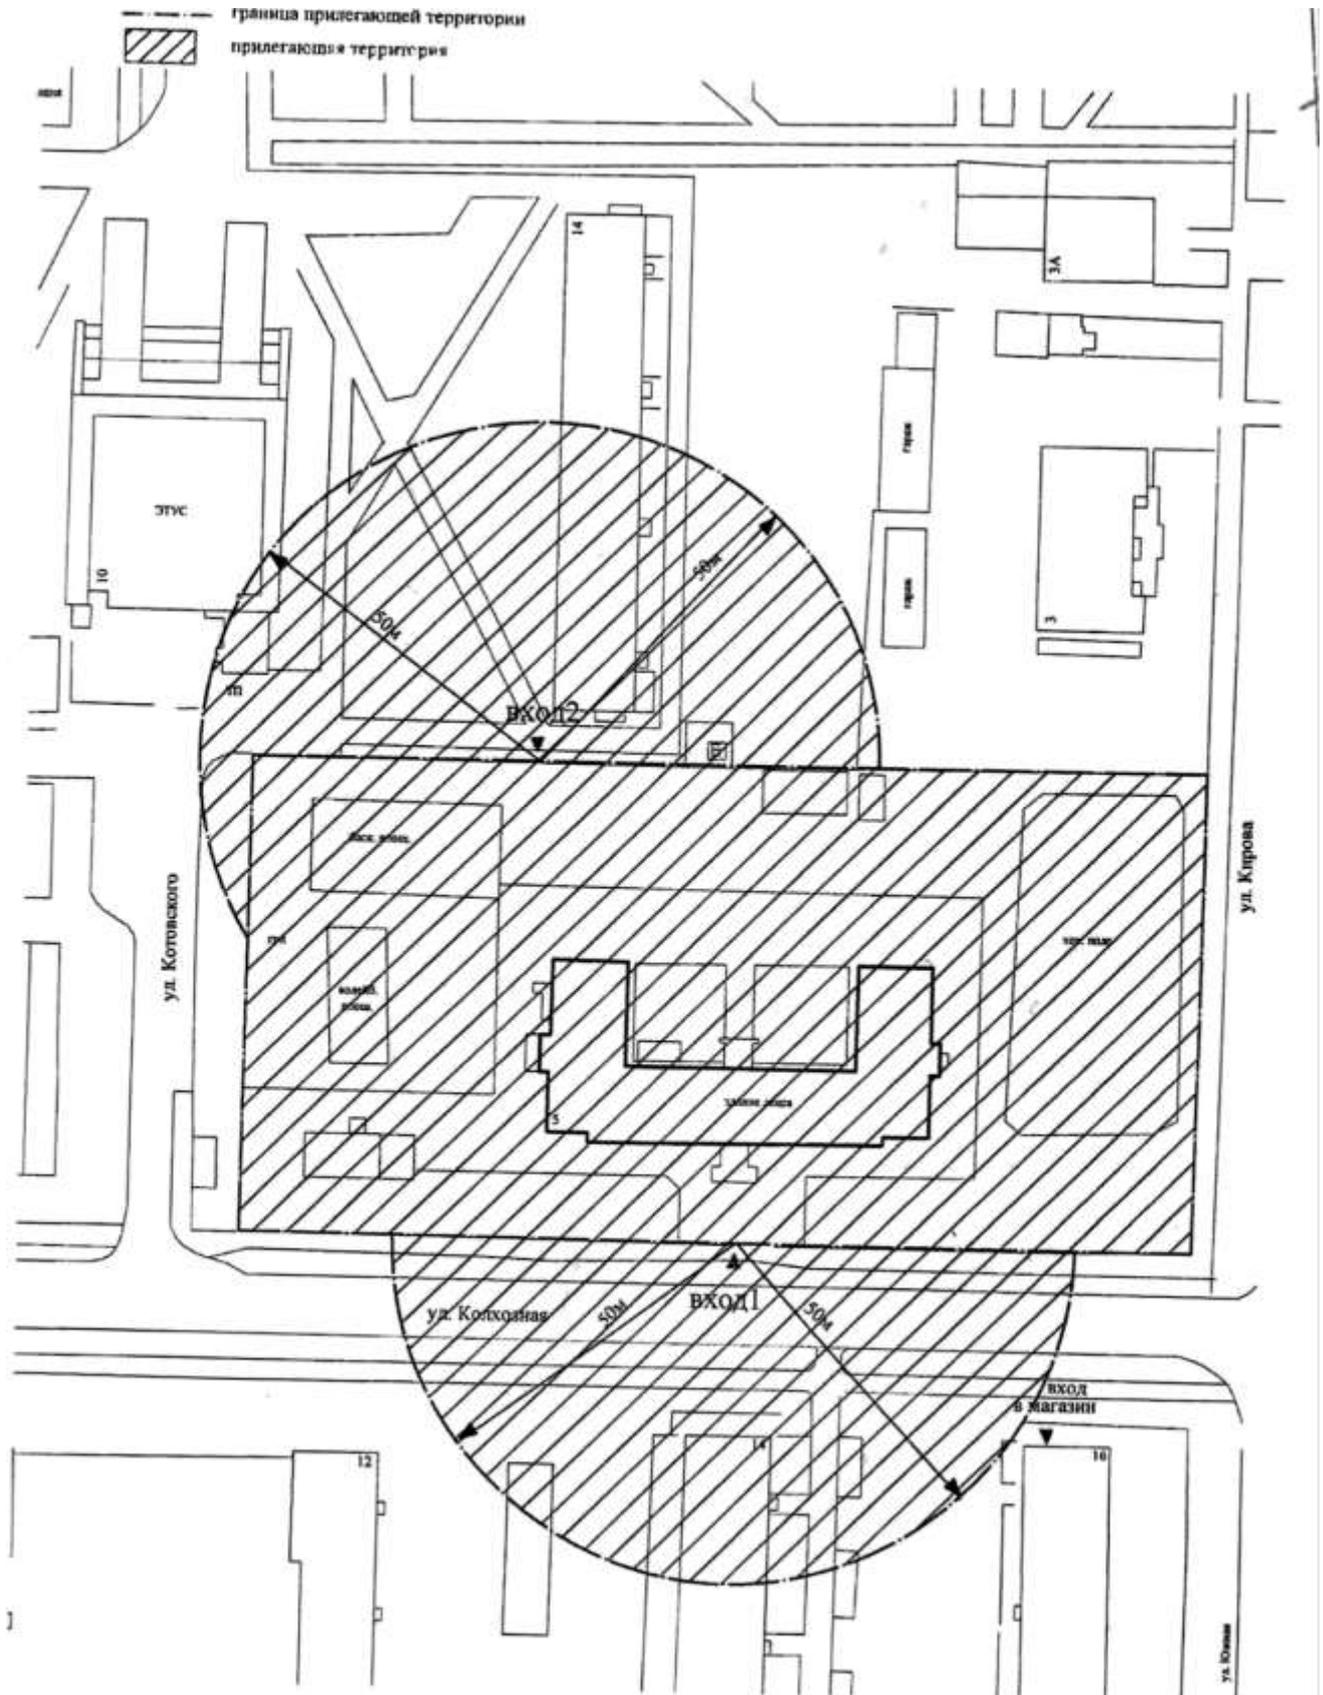


Схема № 13 границ прилегающих территорий для здания лицея Муниципального бюджетного общеобразовательного учреждения "Средняя общеобразовательная школа № 3 с углублённым изучением отдельных предметов" города Котовска Тамбовской области по ул. Колхозная.5, на которых не допускается розничная продажа алкогольной продукции и розничная продажа алкогольной продукции при оказании услуг общественного питания М 1:1000



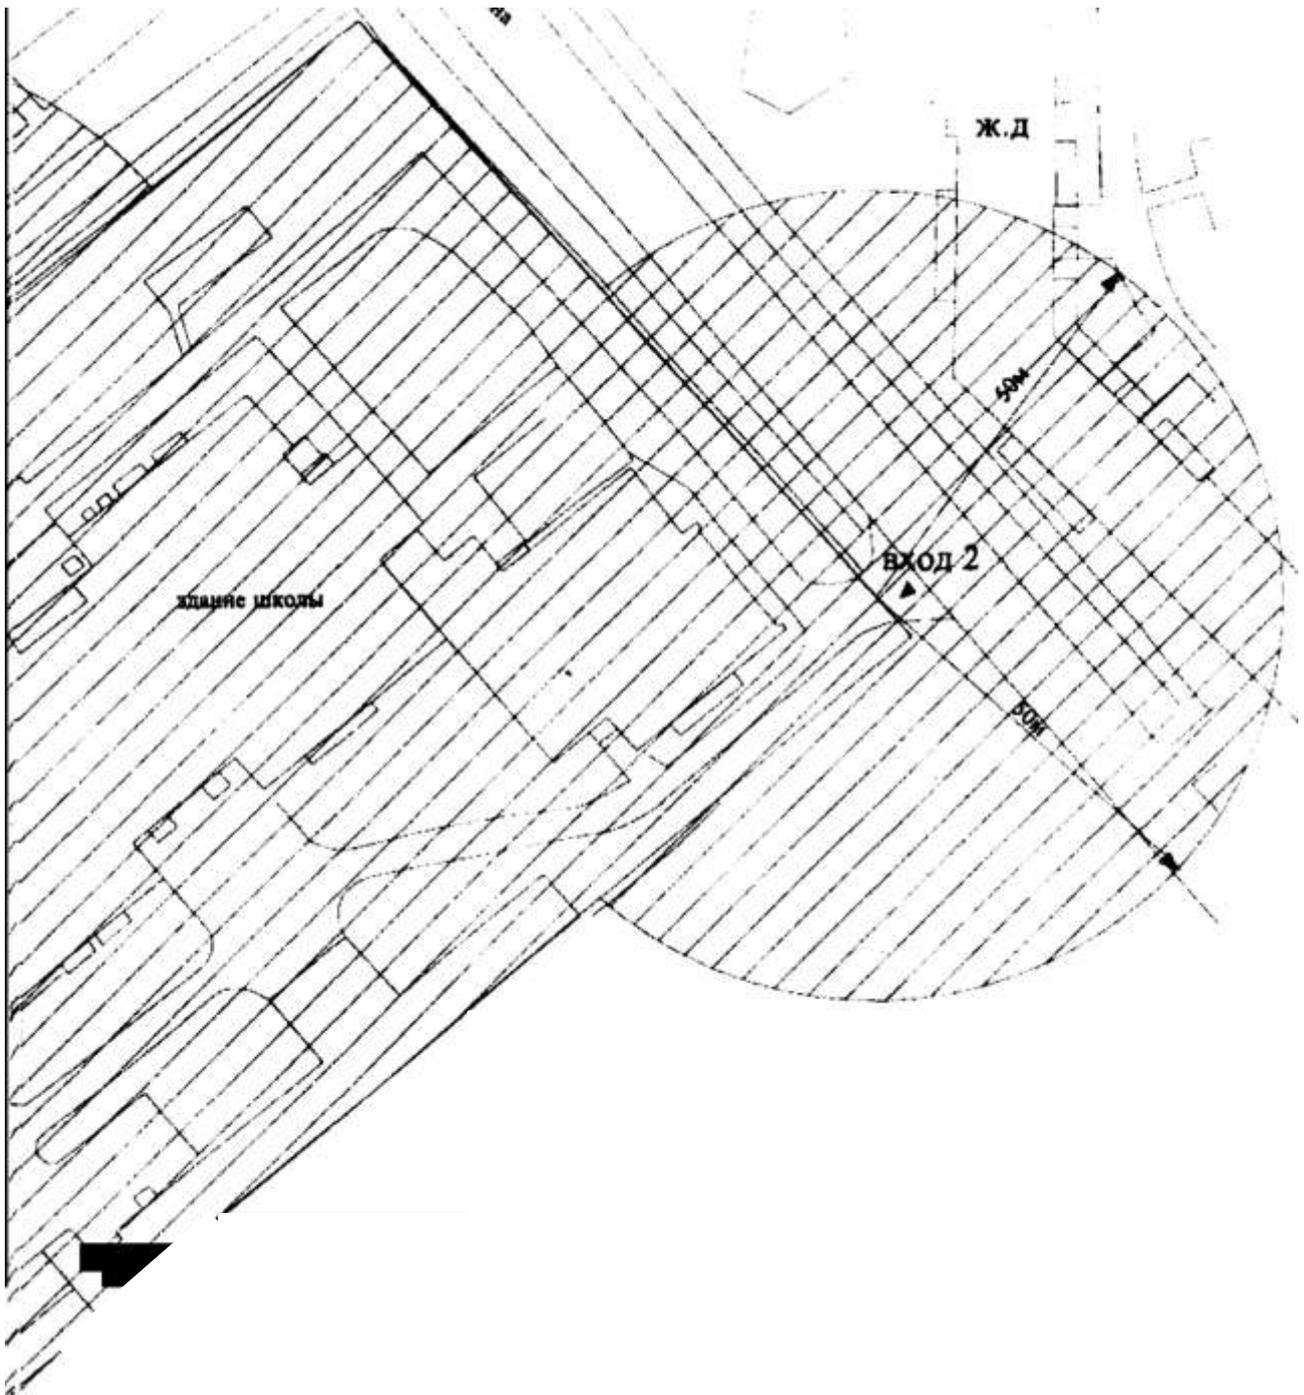


Схема № 14 границ прилегающих территорий для здания школы Муниципального бюджетного общеобразовательного учреждения "Средняя общеобразовательная школа № 3 с углубленным изучением отдельных предметов" города Котовска Тамбовской области, Муниципального бюджетного учреждения дополнительного образования "Специализированная детско-юношеская спортивная школа по лыжным гонкам" и Муниципального бюджетного дошкольного образовательного учреждения Центр развития ребенка - детский сад "Солнышко" города Котовска Тамбовской области по ул.Посконкина,34 на которых не допускается розничная продажа алкогольной продукции и розничная продажа алкогольной продукции при оказании услуг общественного питания М 1:1000

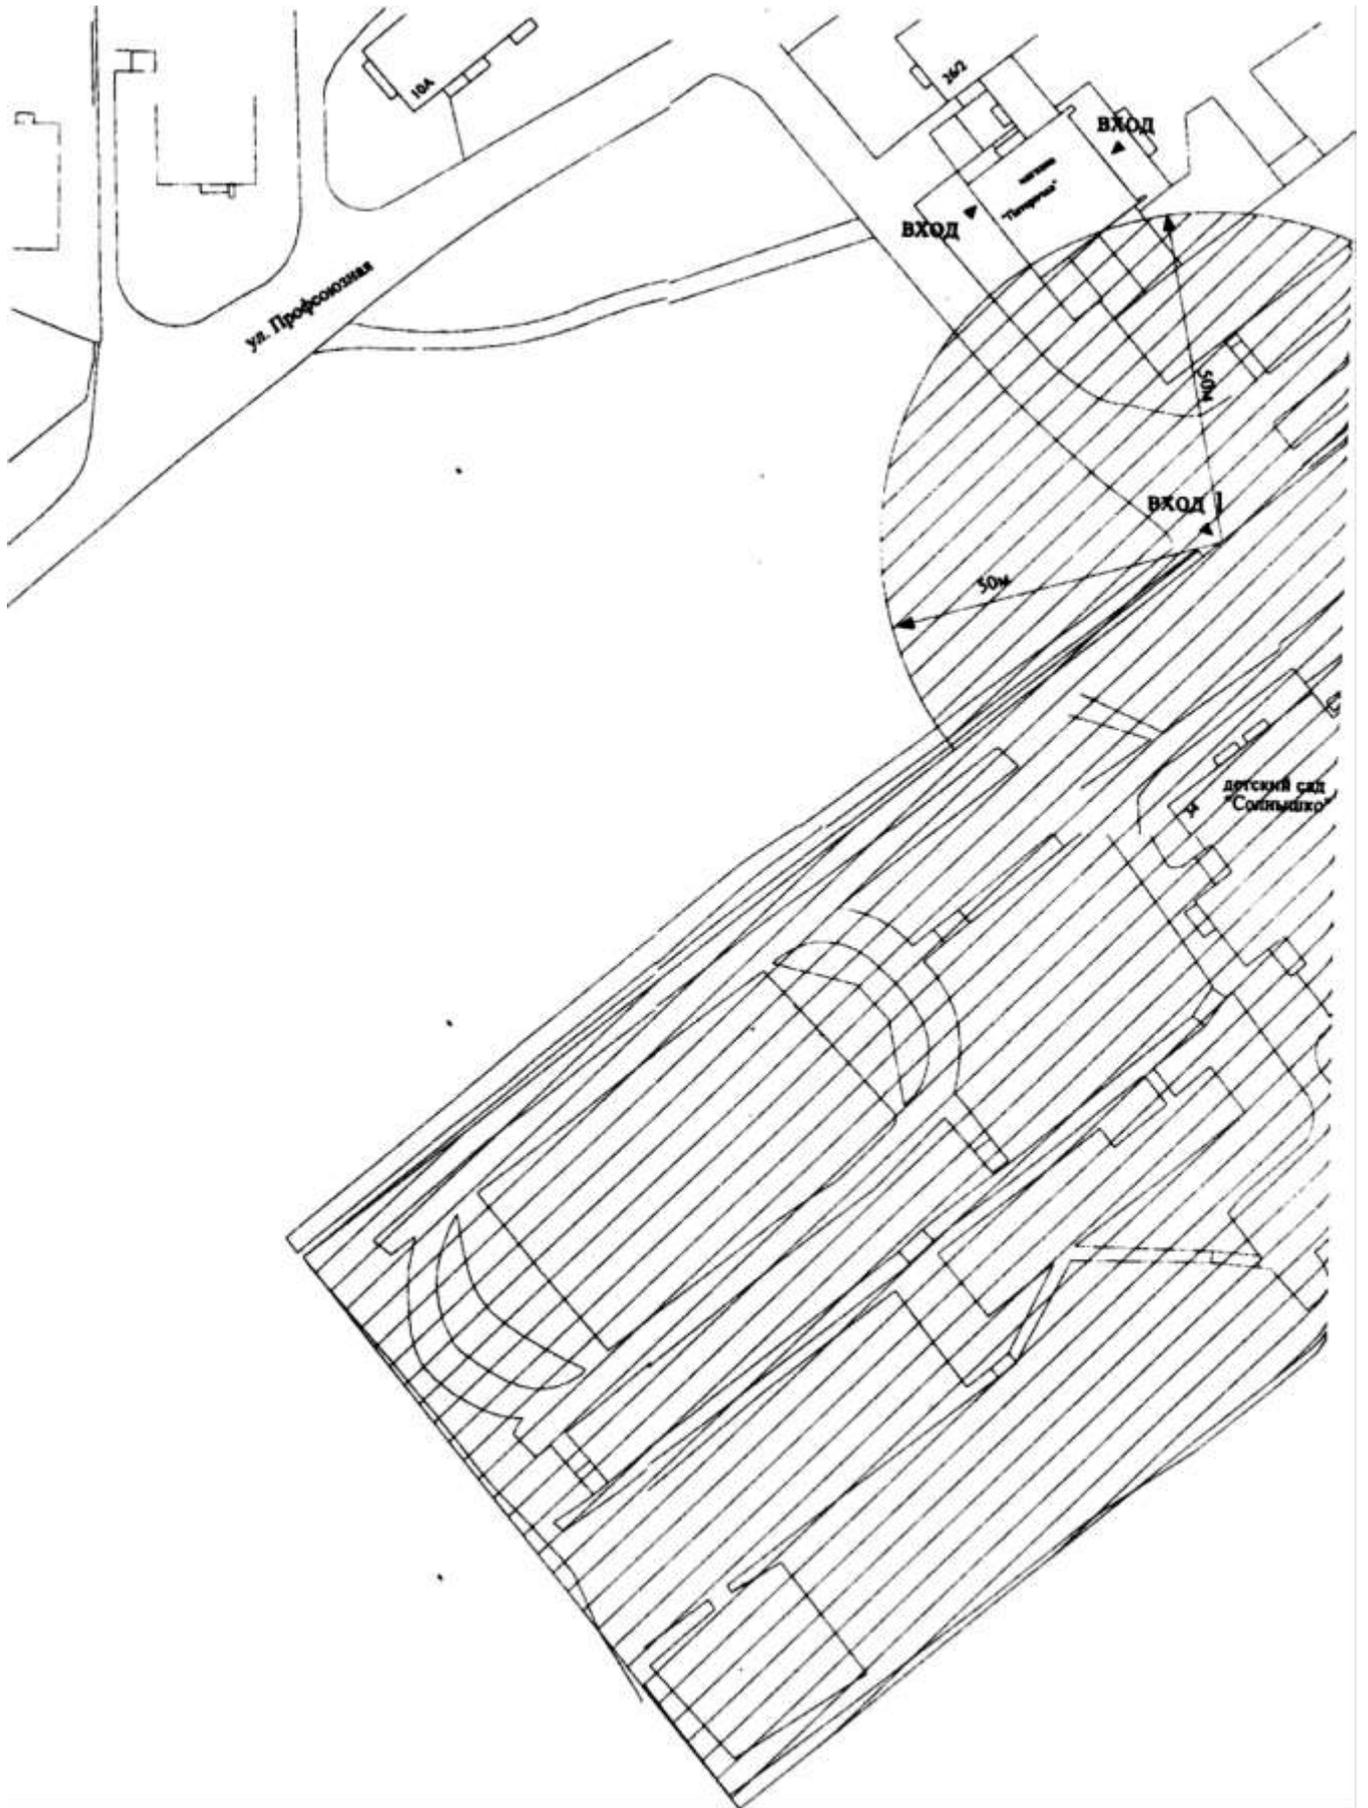
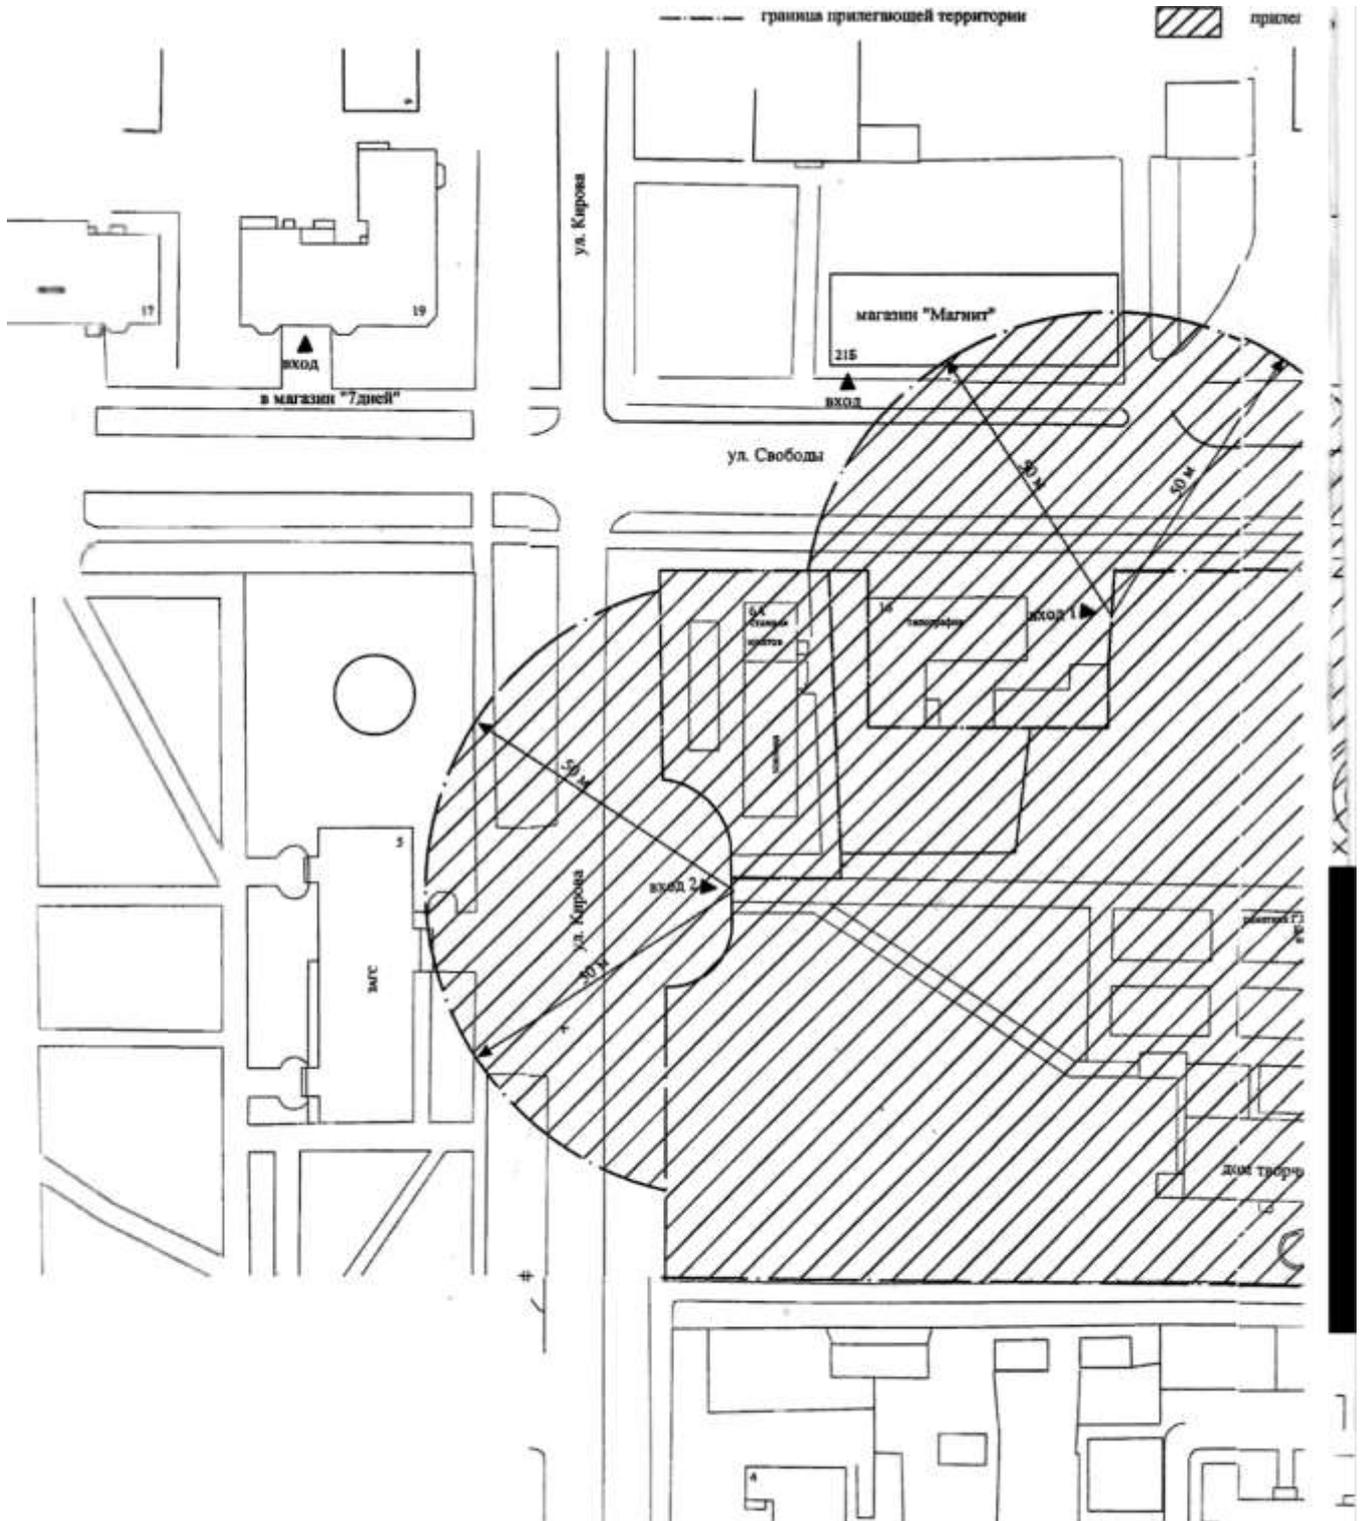


Схема № 15 границ прилегающих территорий для здания и здания оранжереи Муниципального бюджетного учреждения дополнительного образования "Дом детского творчества" г. Котовска Тамбовской области по ул. Кирова 6,6А в которых не допускается розничная продажа алкогольной продукции и розничная продажа алкогольной продукции при оказании услуг общественного питания М 1:1000



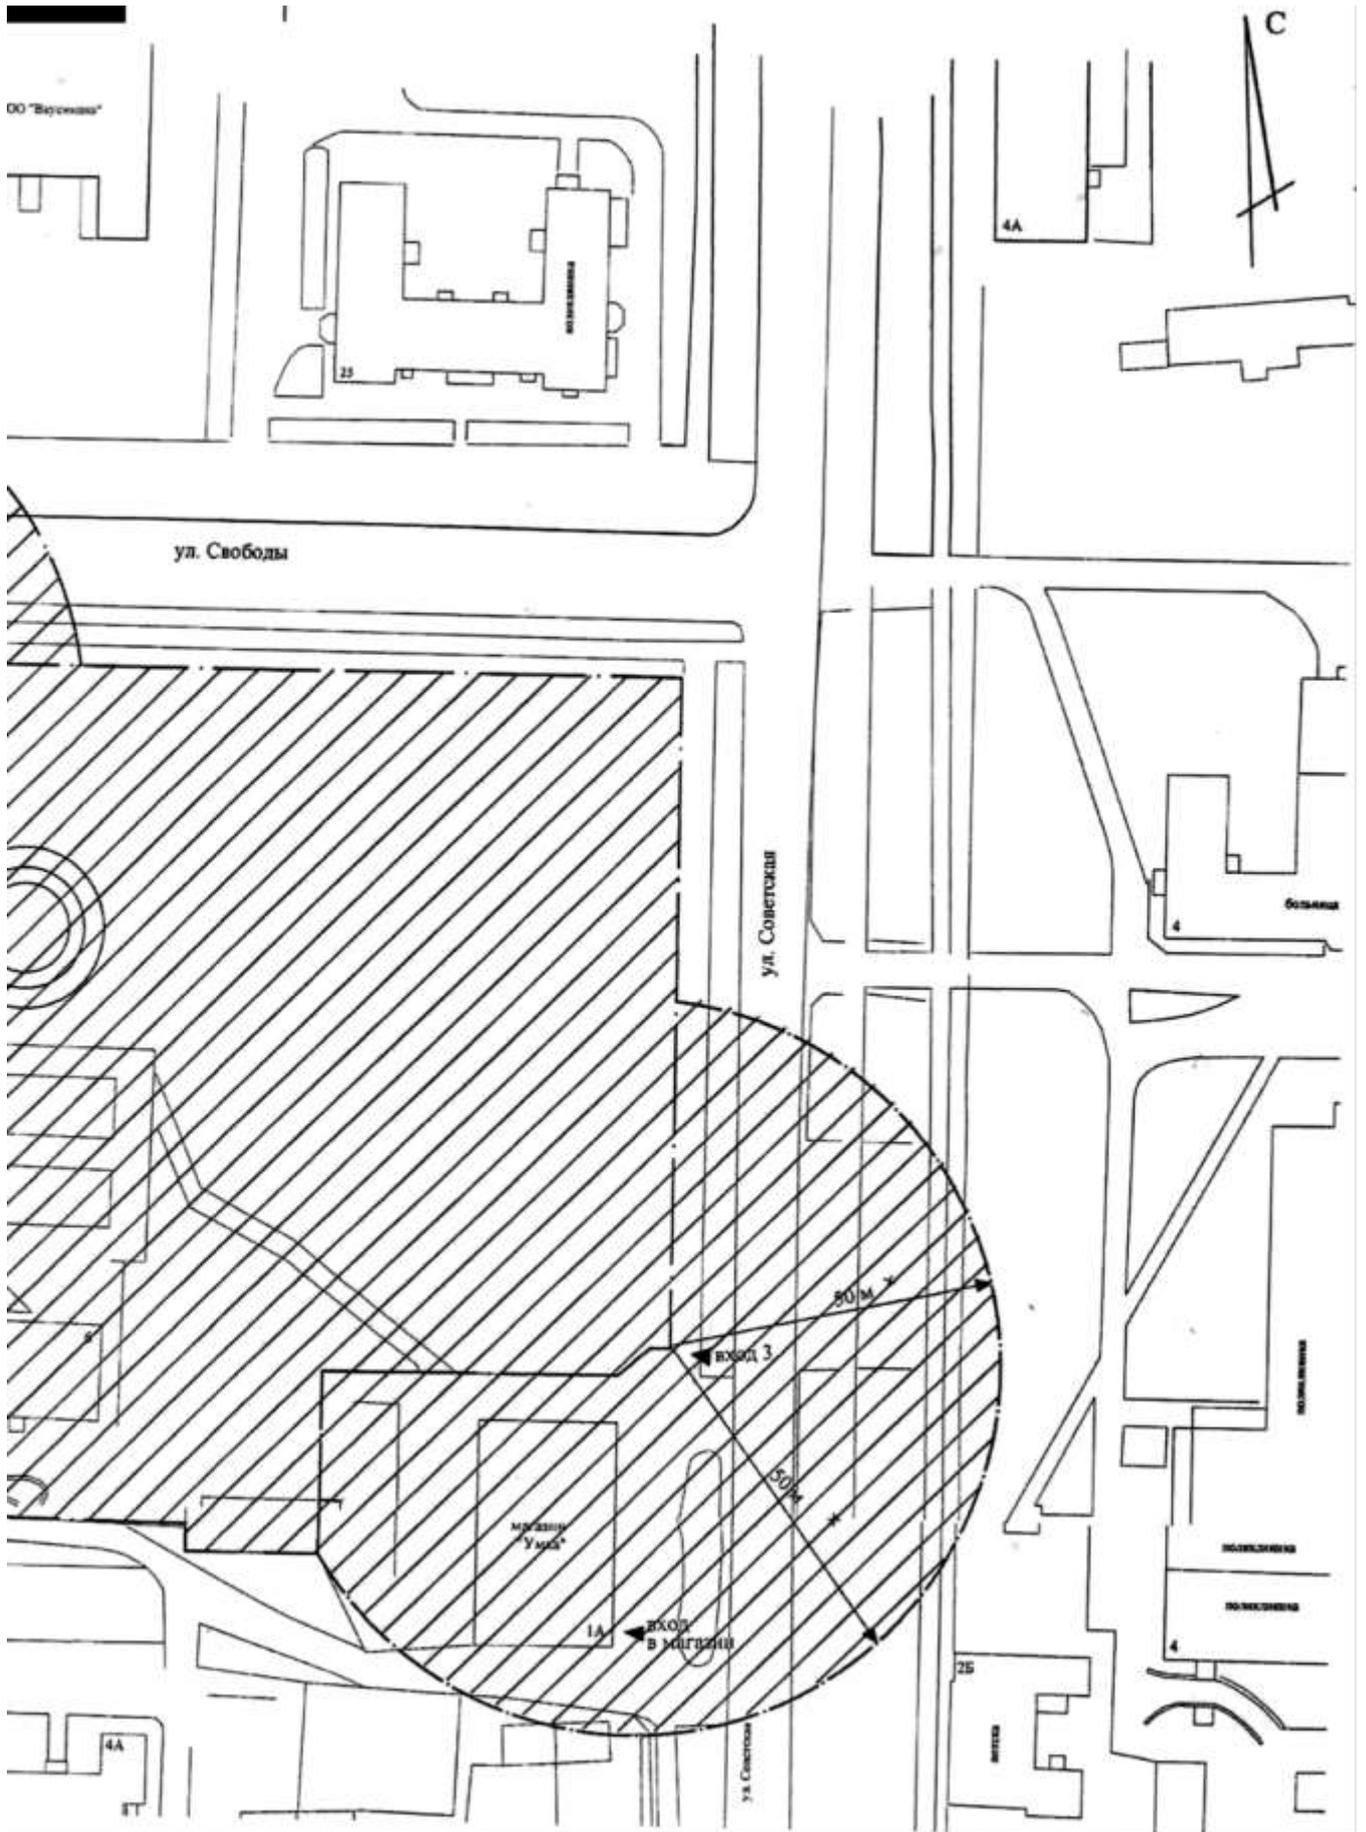


Схема № 17 границ прилегающих территорий для здания техникума Тамбовского областного государственного бюджетного профессионального образовательного учреждения "Котовский индустриальный техникум" по ул. Котовского, 37, на которых не допускается розничная продажа алкогольной продукции и розничная продажа алкогольной продукции при оказании услуг общественного питания М 1:1000

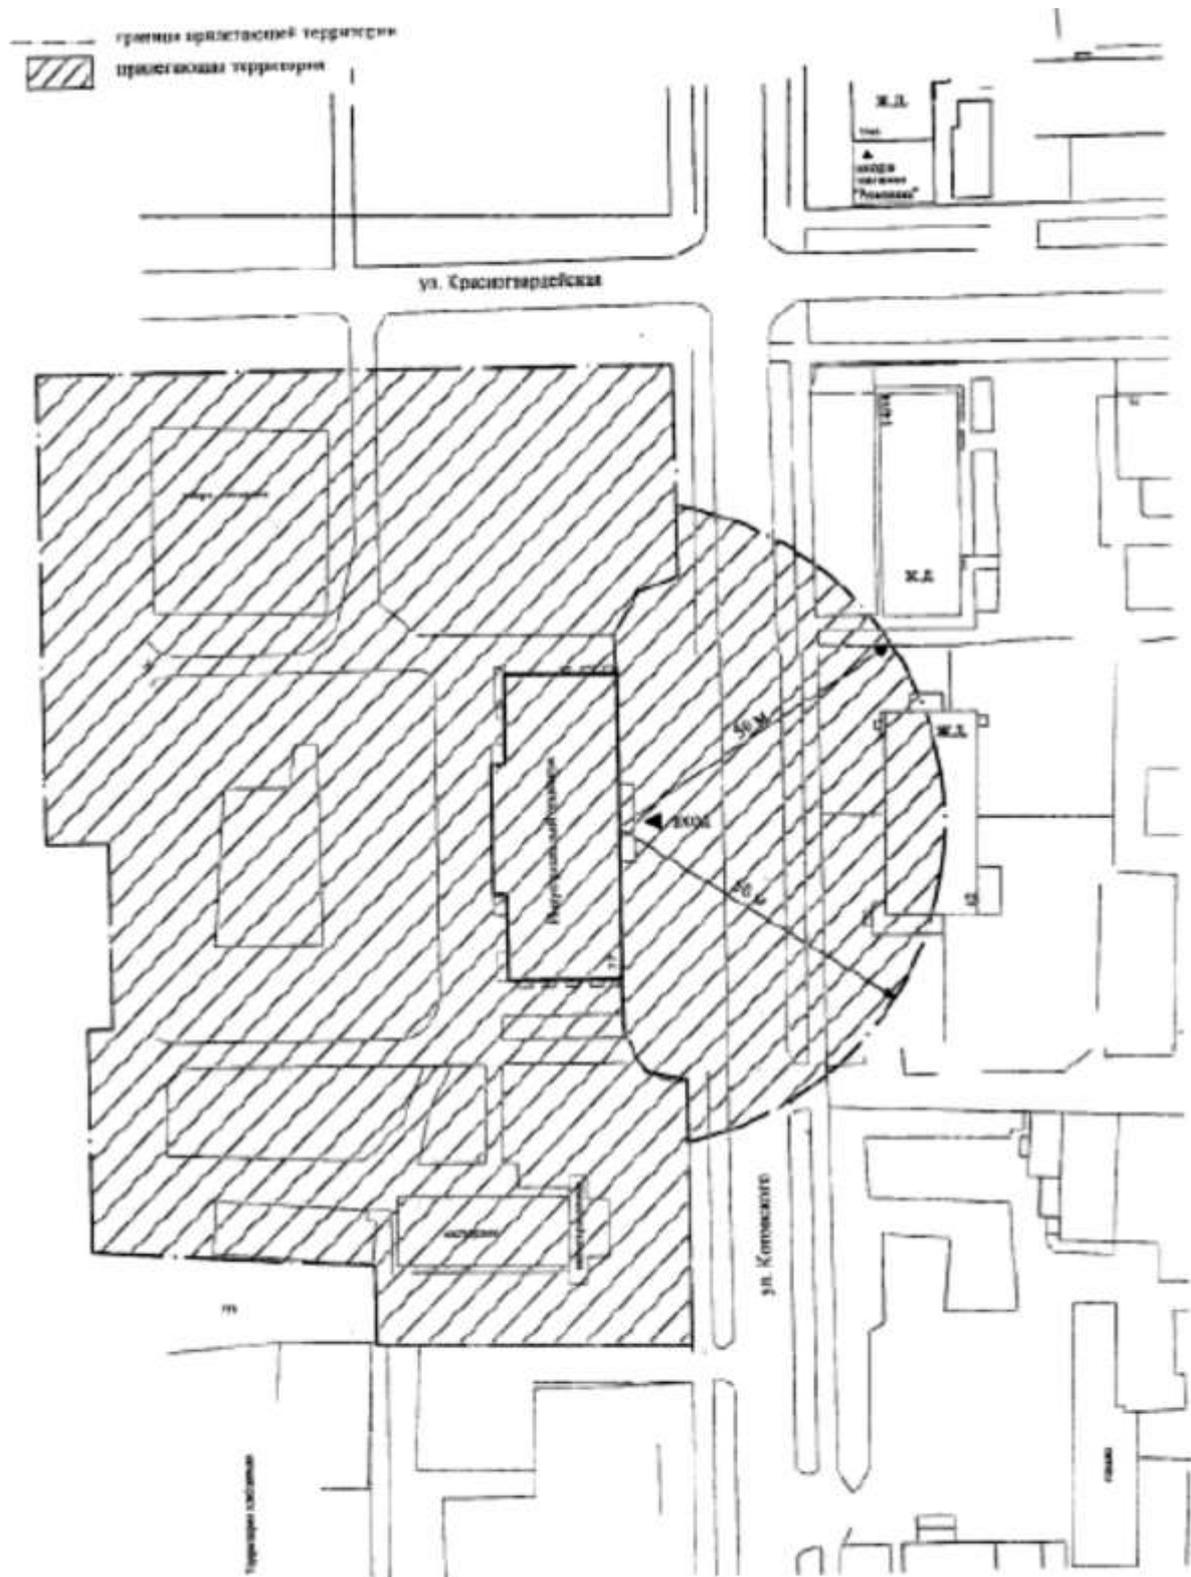


Схема № 18 границ прилегающих территорий для учебного корпуса № 1 Тамбовского областного государственного бюджетного профессионального образовательного учреждения "Котовский индустриальный техникум" по ул. Набережная, 6, на которых не допускается розничная продажа алкогольной продукции и розничная продажа алкогольной продукции при оказании услуг общественного питания М 1:1000

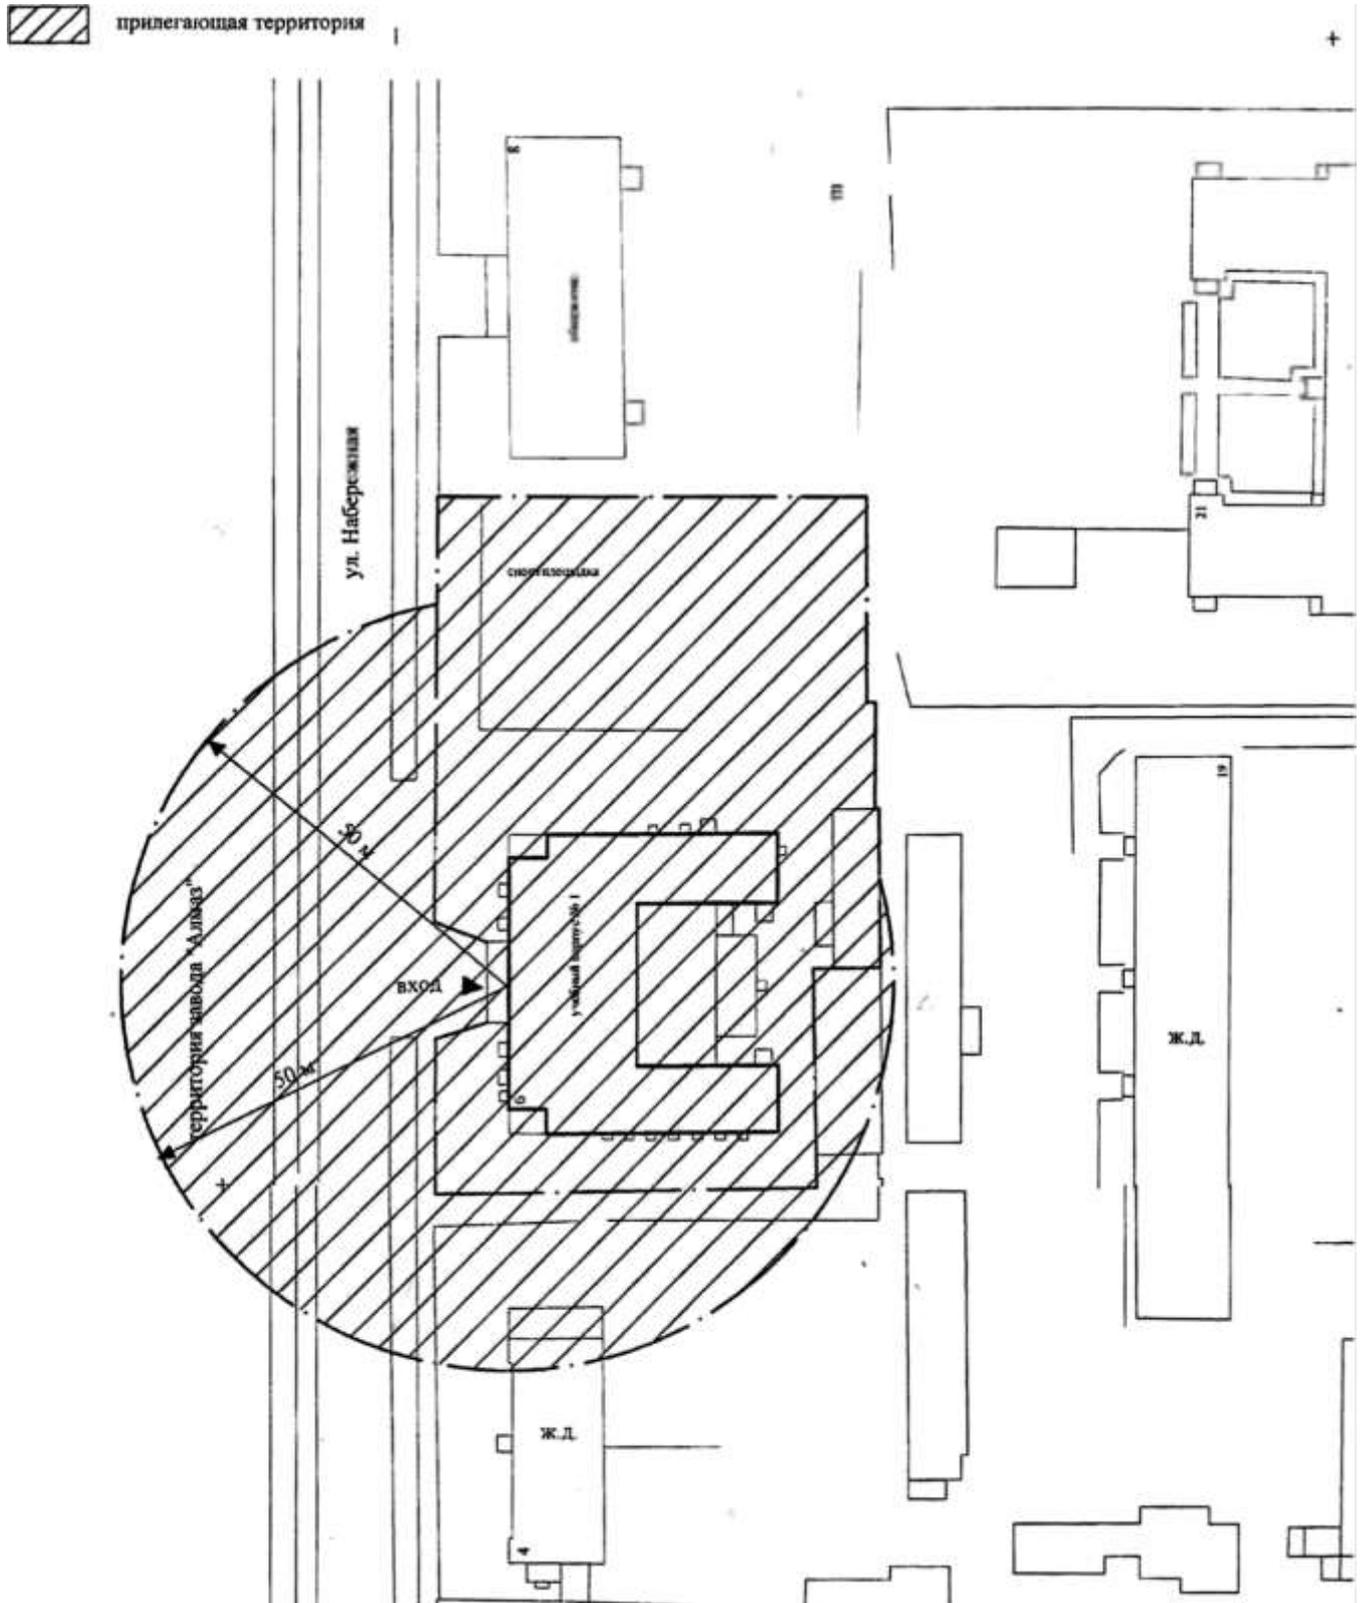


Схема № 21 границ прилегающих территорий для здания специальной школы-интерната Тамбовского областного государственного образовательного автономного учреждения "Котовская школа-интернат для обучающихся с ограниченными возможностями здоровья" по ул. Октябрьская, 42, на которых не допускается розничная продажа алкогольной продукции и розничная продажа алкогольной продукции при оказании услуг общественного питания М 1:1000

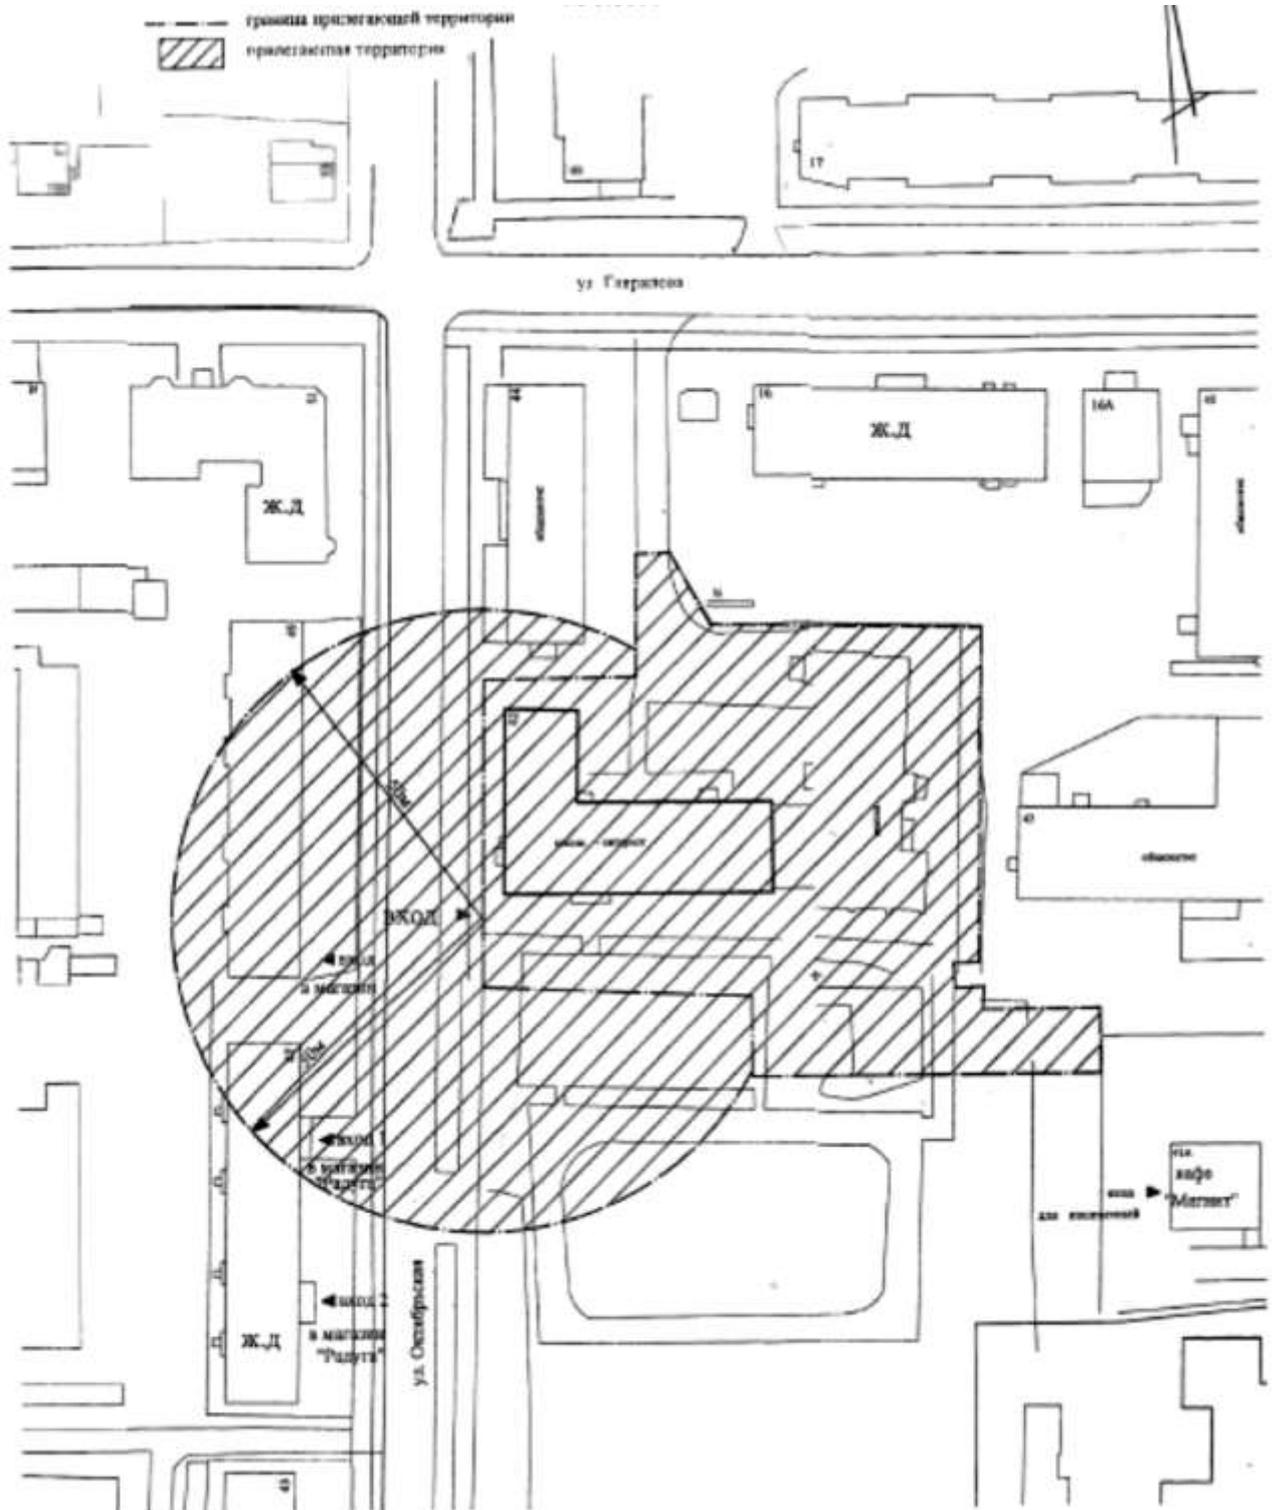


Схема № 23 границ прилегающих территорий для части здания дворца культуры и Муниципального бюджетного учреждения дополнительного образования "Детско-юношеская спортивная школа № 2" города Котовска по ул. Октябрьская, 13, на которых не допускается розничная продажа алкогольной продукции и розничная продажа алкогольной продукции при оказании услуг общественного питания М 1:1000

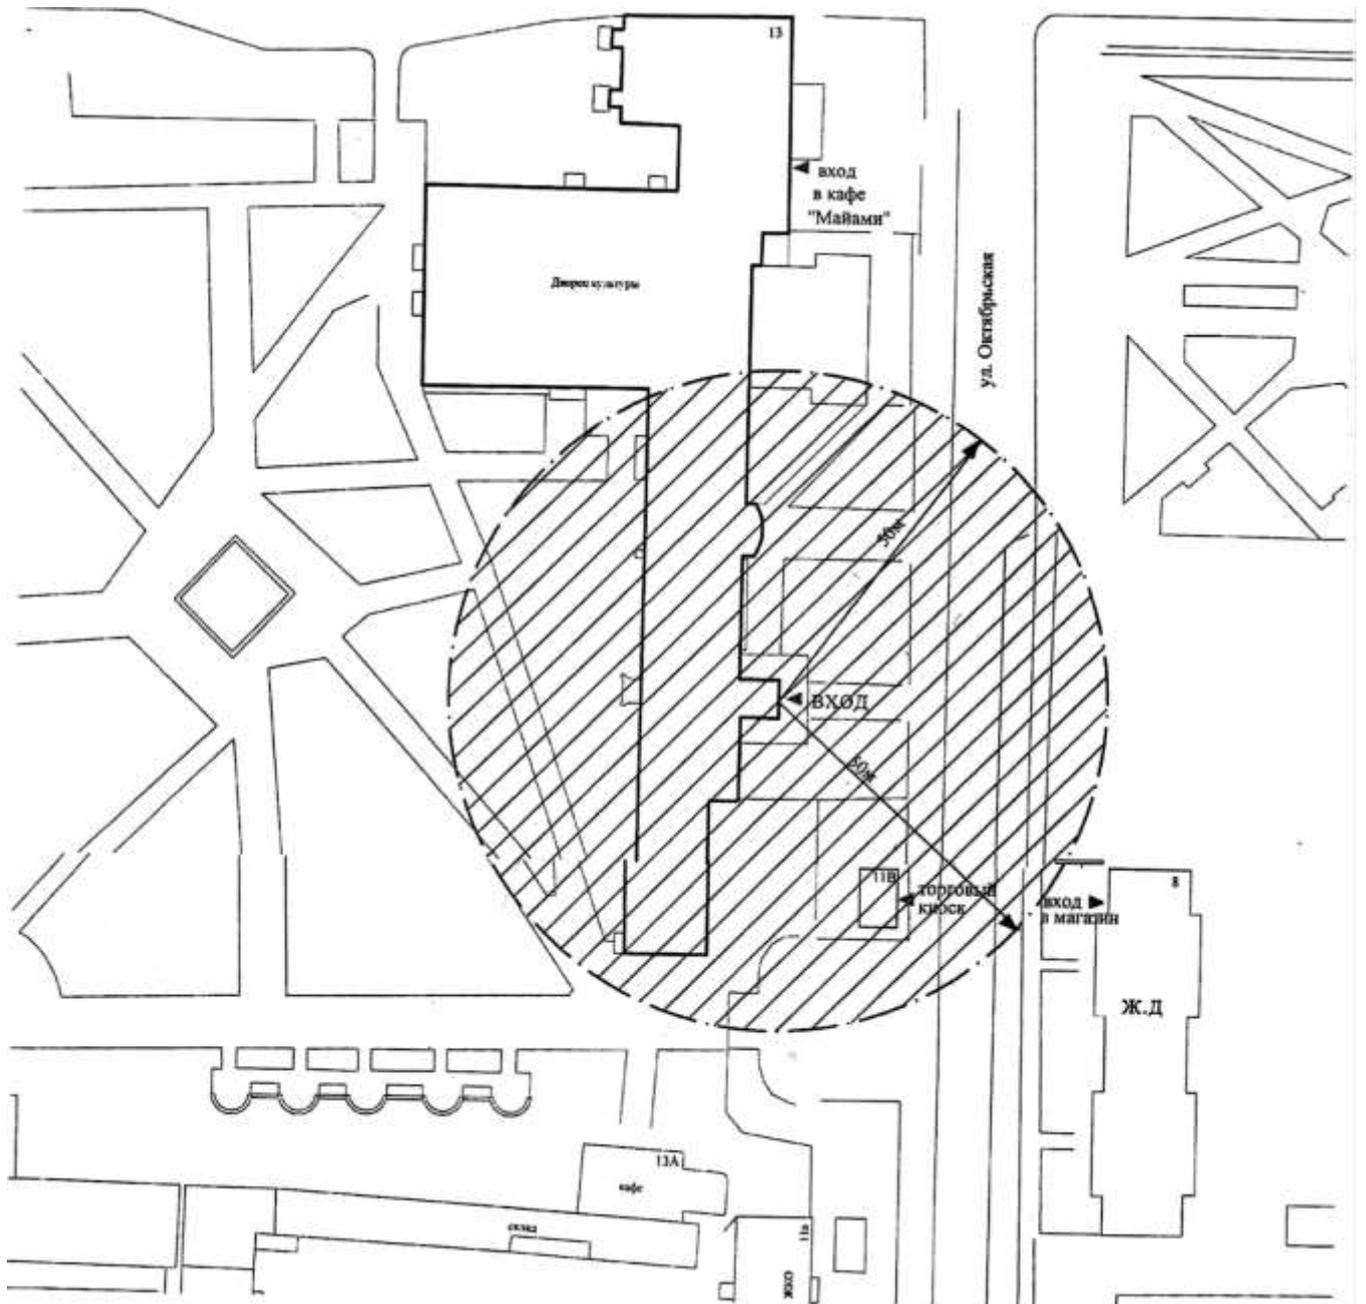


Схема № 24 границ прилегающих территорий для здания физкультурно-оздоровительного комплекса Муниципального бюджетного учреждения дополнительного образования "Детско-юношеская спортивная школа № 2" города Котовска по ул. Посконкина, д. 1А, на которых не допускается розничная продажа алкогольной продукции и розничная продажа алкогольной продукции при оказании услуг общественного питания М 1:1000



Схема № 25 границ прилегающих территорий для манежа легкоатлетического и стадиона Муниципального бюджетного учреждения дополнительного образования "Детско-юношеская спортивная школа № 2" города Котовска по ул. Октябрьская, 13Б, на которых не допускается розничная продажа алкогольной продукции и розничная продажа алкогольной продукции при оказании услуг общественного питания М 1:2000

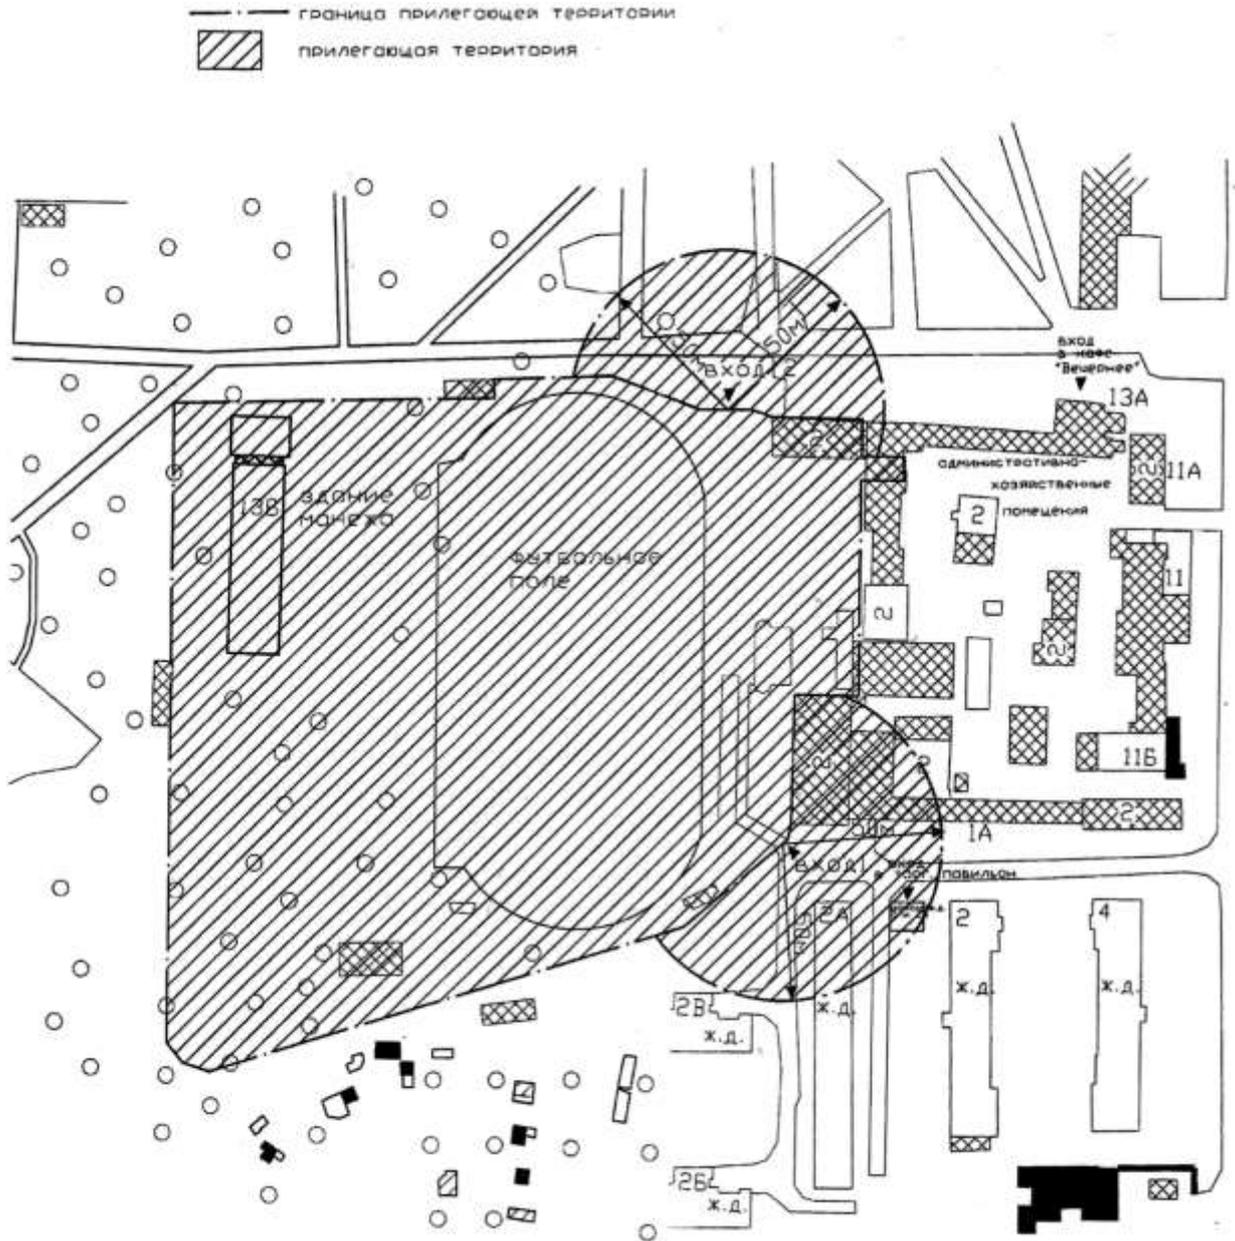


Схема № 26 границ прилегающих территорий для здания детской поликлиники Тамбовского областного государственного бюджетного учреждения здравоохранения "Городская клиническая больница города Котовска" по ул.Советской,8. на которых не допускается розничная продажа алкогольной продукции и розничная продажа алкогольной продукции при оказании услуг общественного питания М 1:1000

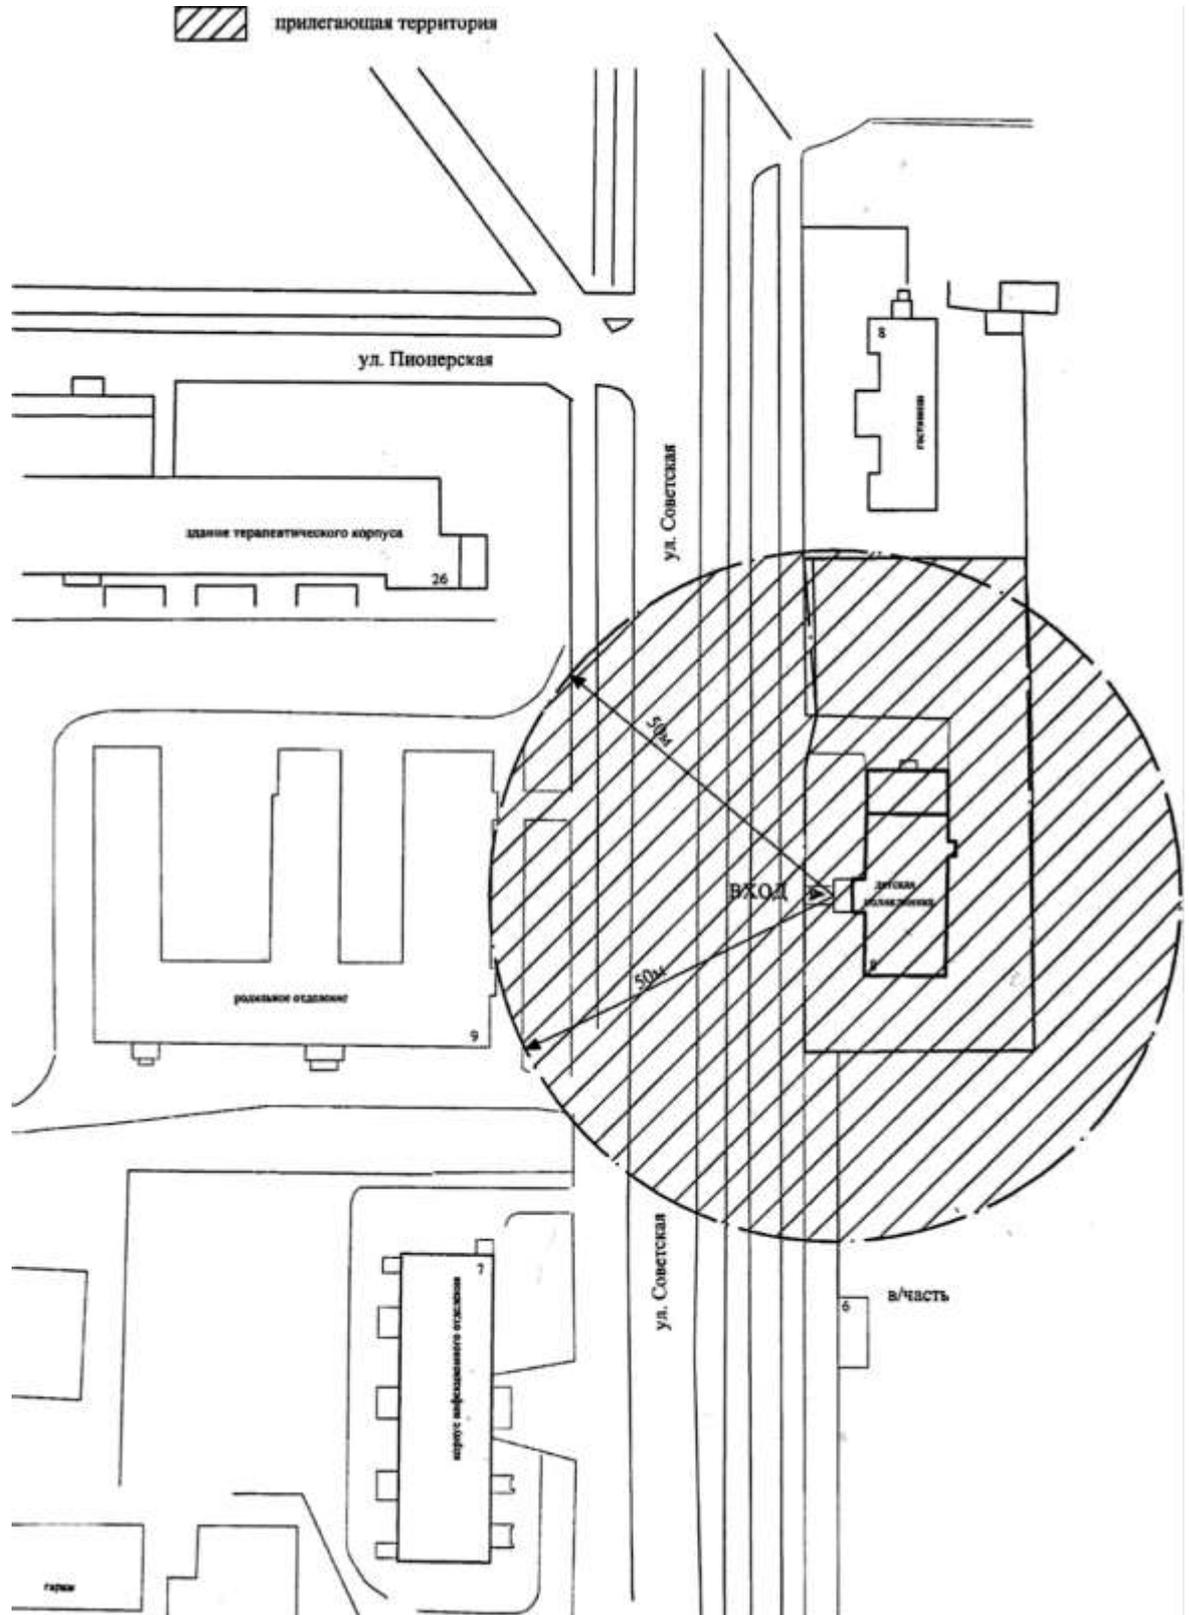


Схема № 27 границ прилегающих территорий для помещения кабинета врача общей практики Тамбовского областного государственного бюджетного учреждения здравоохранения "Городская клиническая больница города Котовска" по ул.Посконкина,28А, на которых не допускается розничная продажа алкогольной продукции и розничная продажа алкогольной продукции при оказании услуг общественного питания М 1:1000

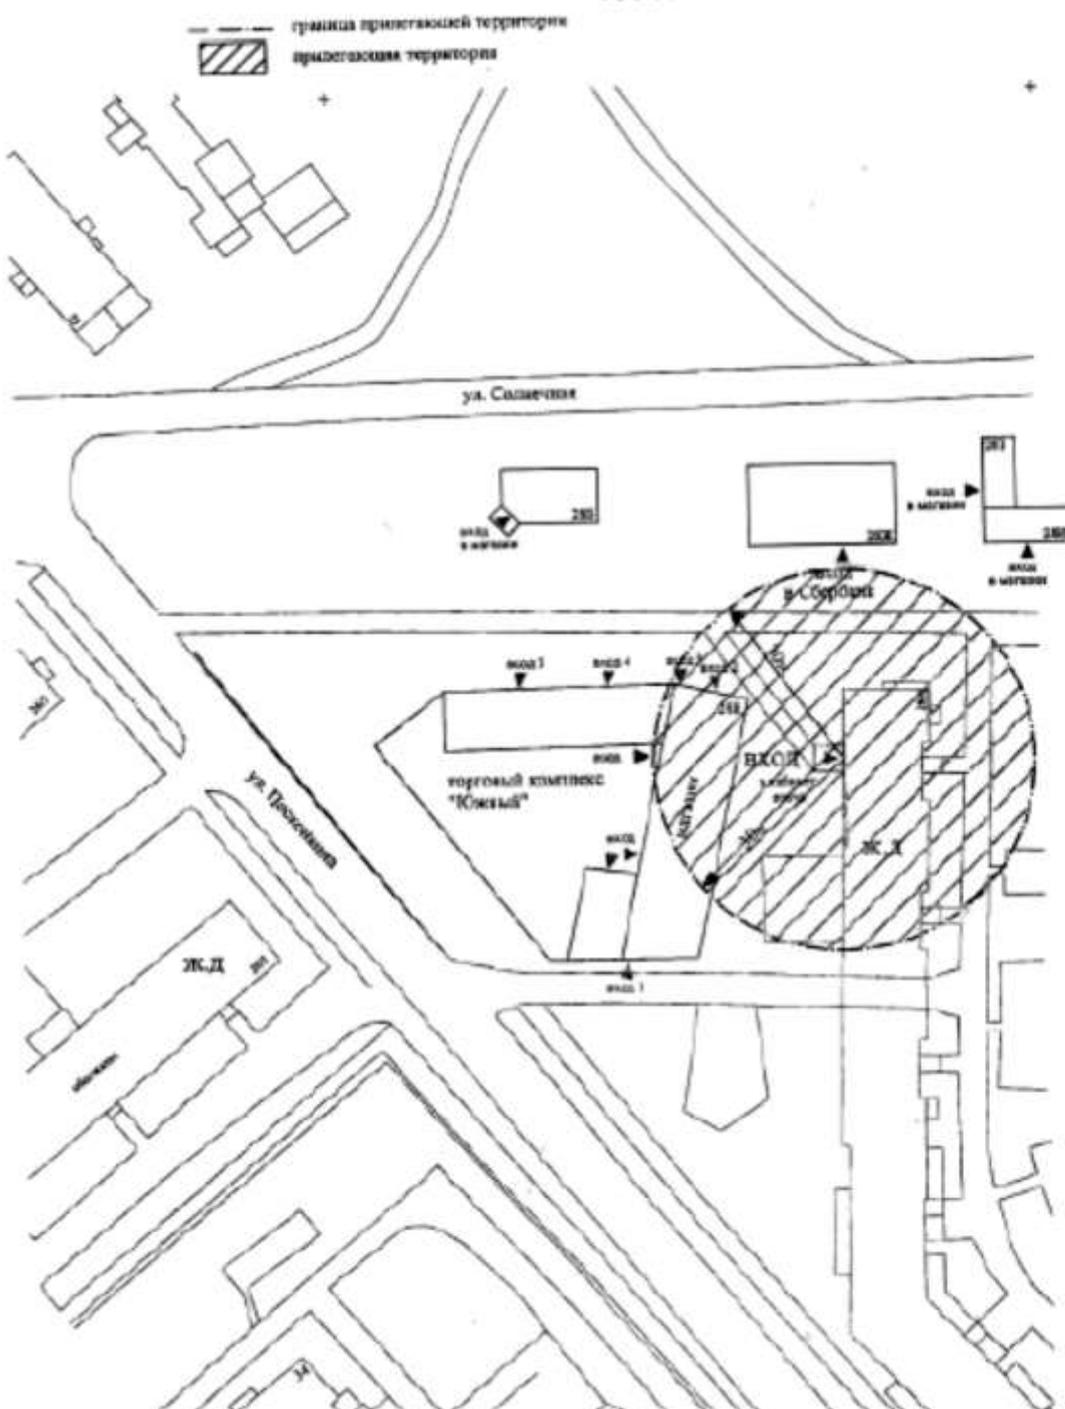


Схема № 28 границ прилегающих территорий для здания детской поликлиники Тамбовского областного государственного бюджетного учреждения здравоохранения "Городская клиническая больница города Котовска" по ул.Советской,9. на которых не допускается розничная продажа алкогольной продукции и розничная продажа алкогольной продукции при оказании услуг общественного питания М 1:1000

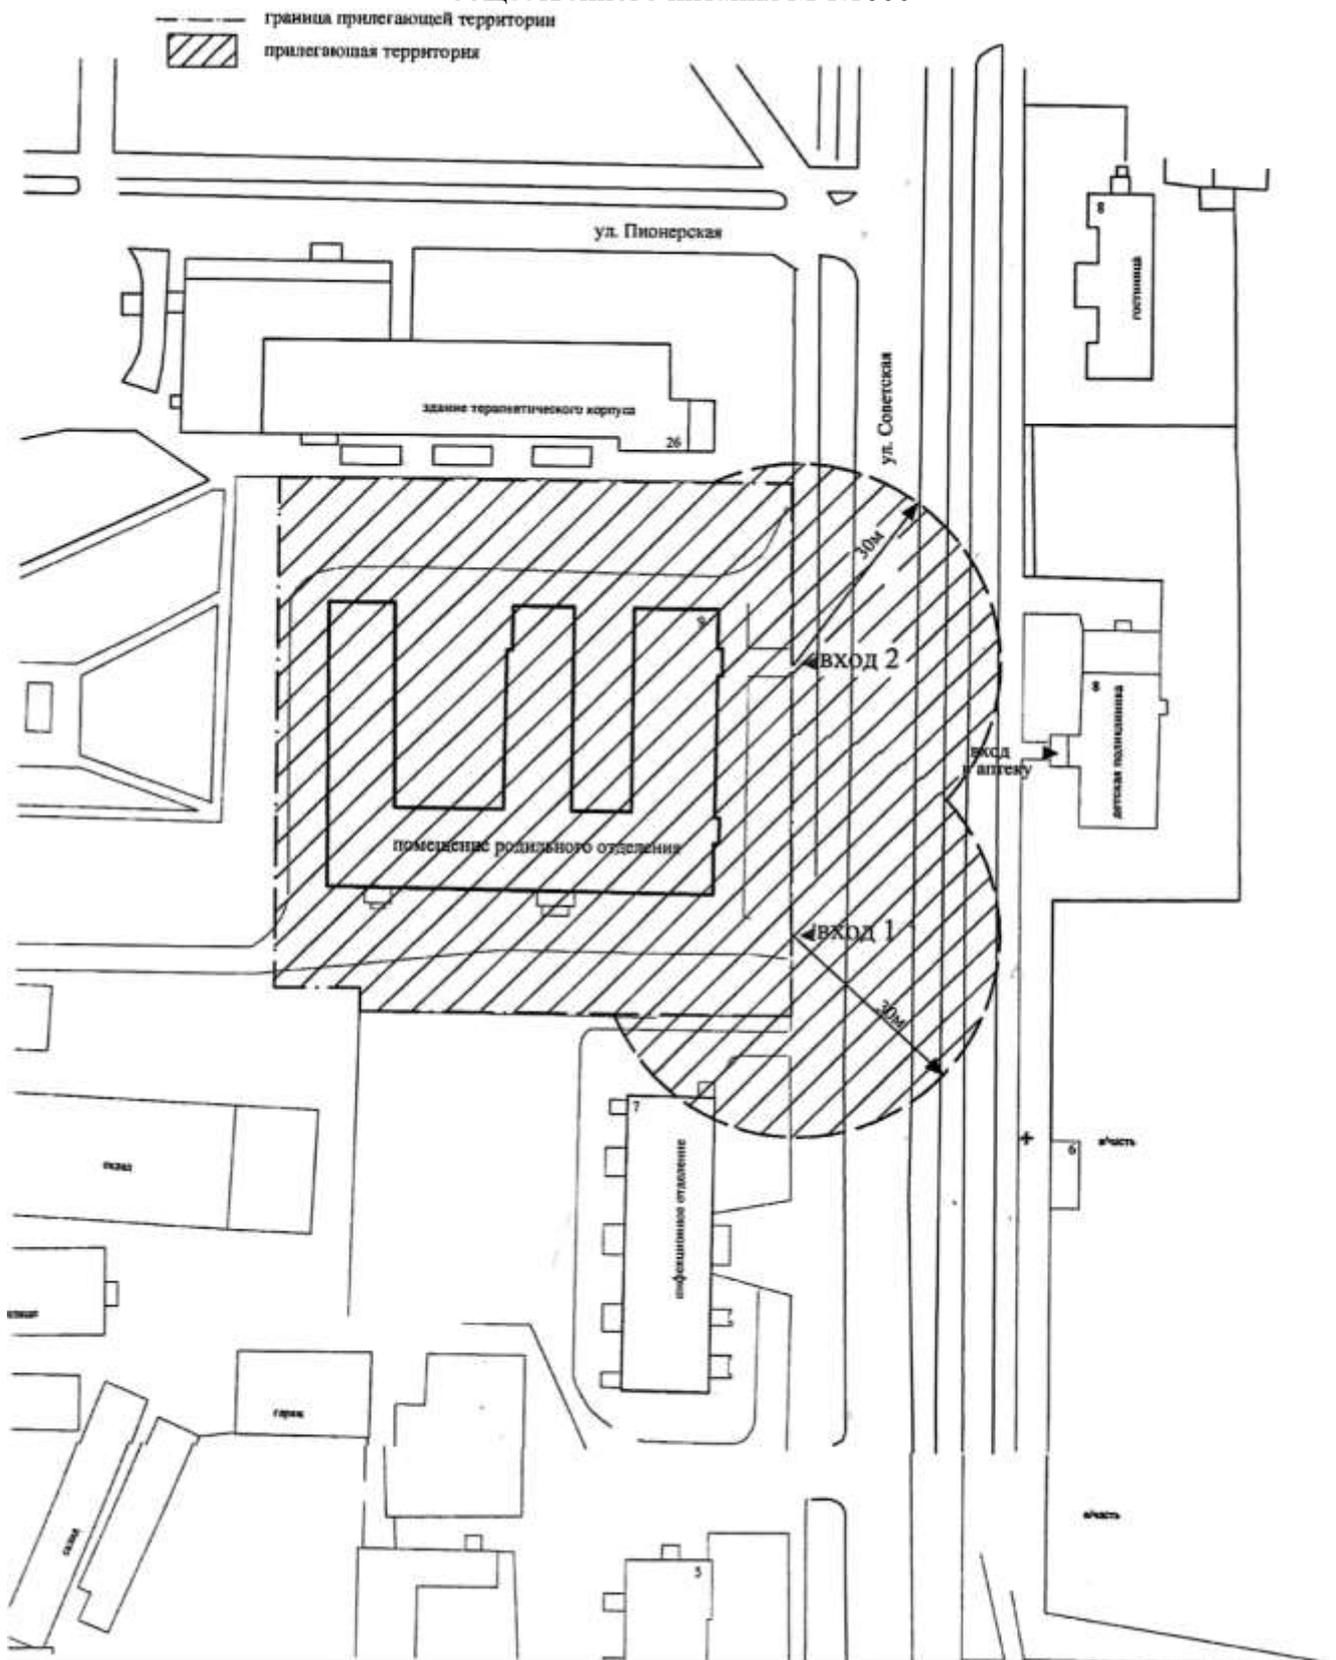


Схема № 29 границ прилегающих территорий для корпуса инфекционного отделения Тамбовского областного государственного бюджетного учреждения здравоохранения "Городская клиническая больница города Котовска" по ул. Советская, 7, на которых не допускается розничная продажа алкогольной продукции и розничная продажа алкогольной продукции при оказании услуг общественного питания М 1:1000

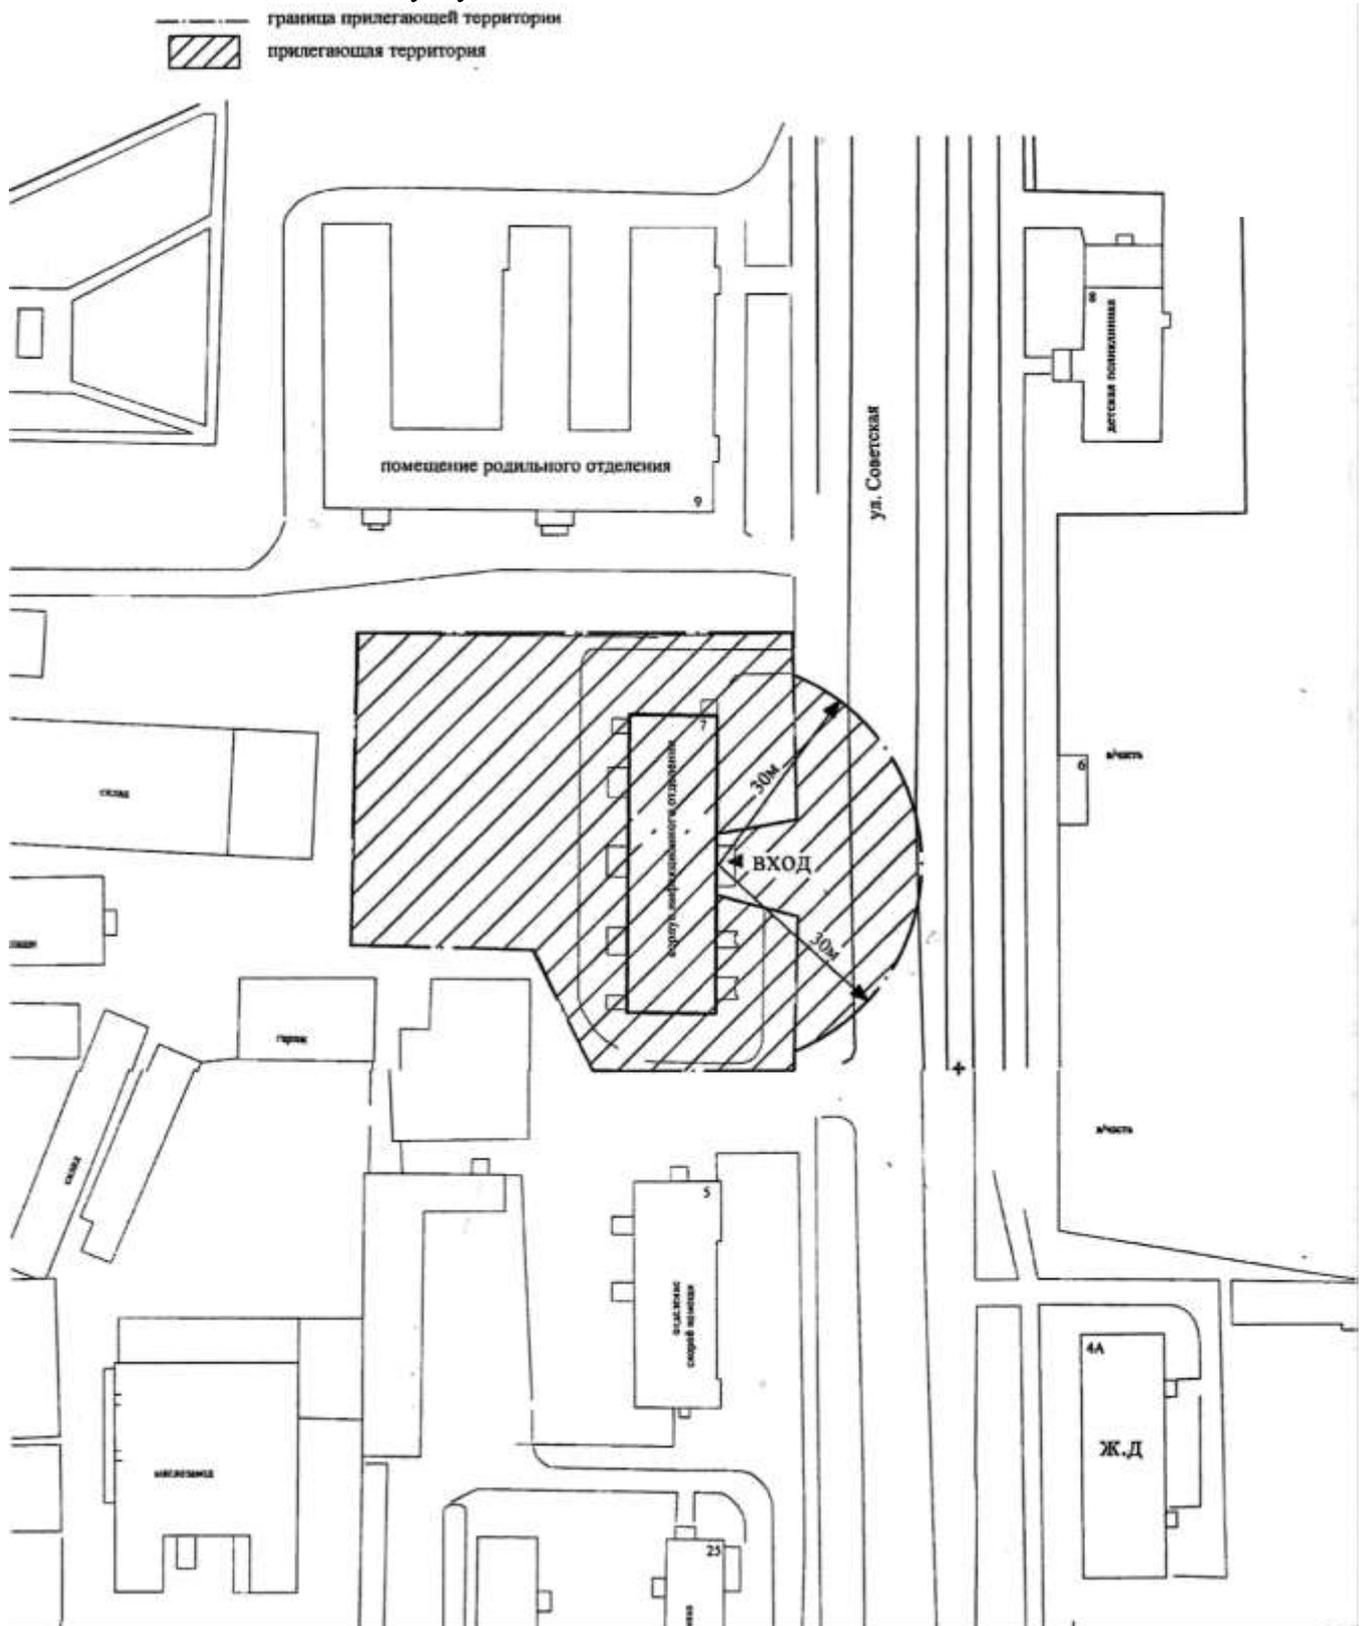


Схема № 31 границ прилегающих территорий для здания хирургического корпуса, соединенного переходом с корпусом травматологического отделения по ул. Советская, 4, здания психонаркологического корпуса по ул. Советская, 2Ж Тамбовского областного государственного бюджетного учреждения здравоохранения "Городская клиническая больница города Котовска", на которых не допускается розничная продажа алкогольной продукции и розничная продажа алкогольной продукции при оказании услуг общественного питания М 1:1500

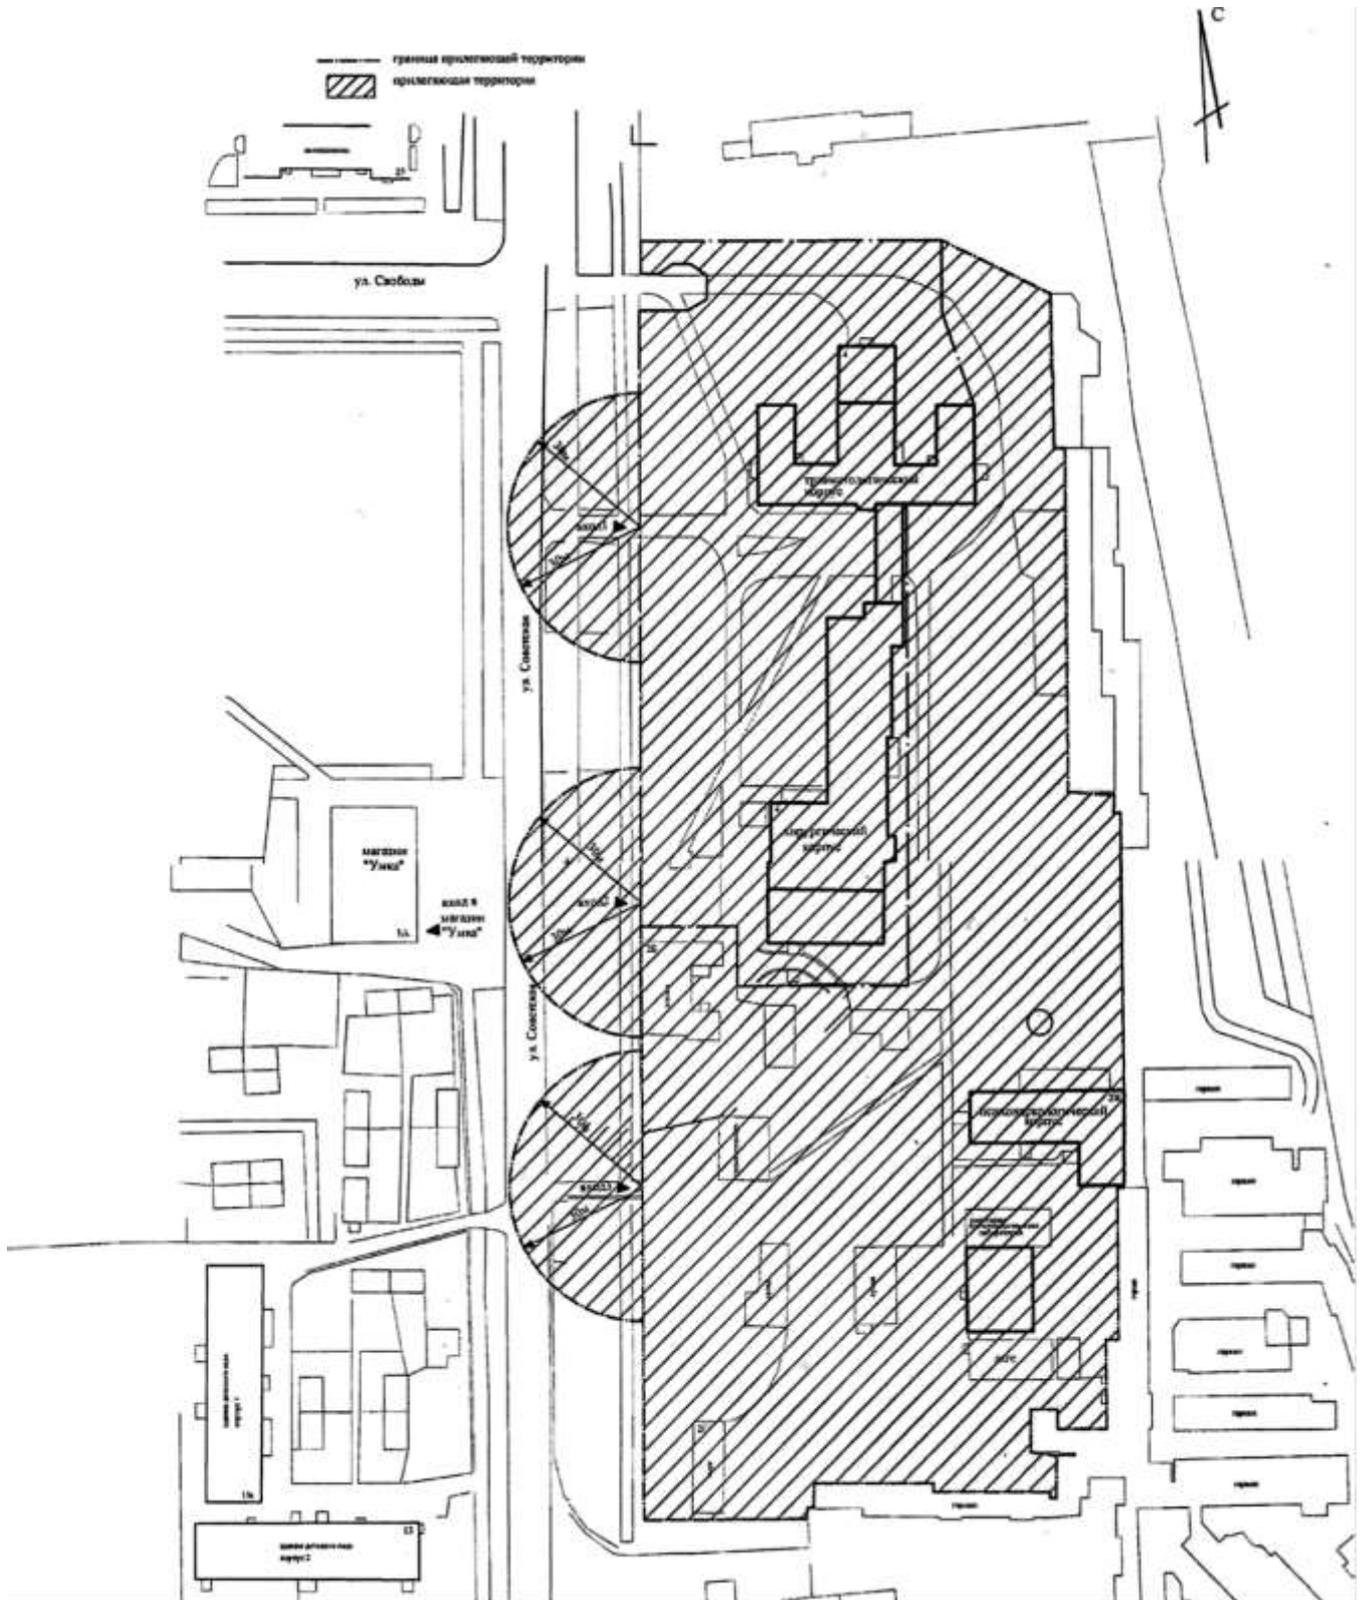


Схема № 32 границ прилегающих территорий для здания поликлиники Тамбовского областного государственного бюджетного учреждения здравоохранения "Городская клиническая больница города Котовска" по ул.Пионерская,24. на которых не допускается розничная продажа алкогольной продукции и розничная продажа алкогольной продукции при оказании услуг общественного питания М 1:1000

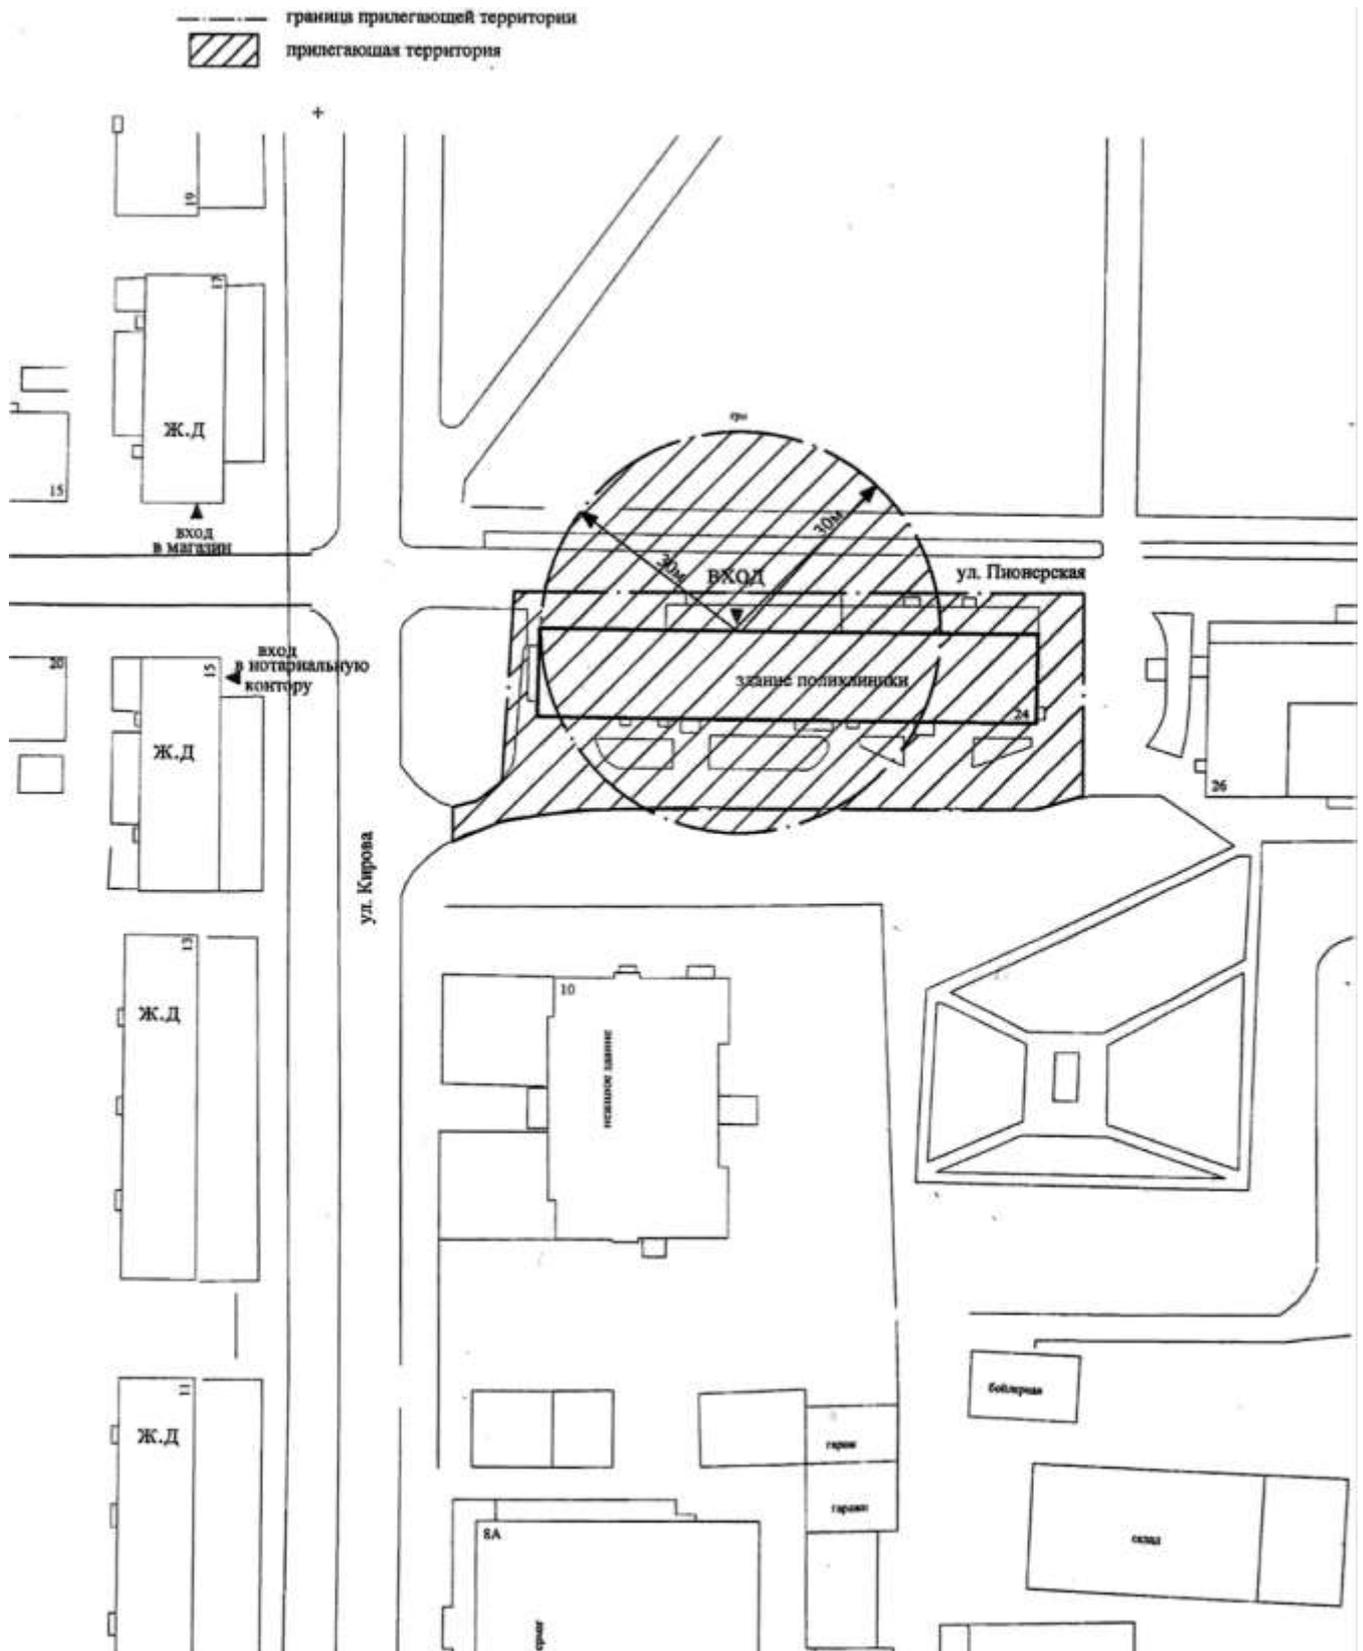


Схема № 33 границ прилегающих территорий для здания терапевтического корпуса Тамбовского областного государственного бюджетного учреждения здравоохранения "Городская клиническая больница города Котовска" по ул.Пионерская,26, на которых не допускается розничная продажа алкогольной продукции и розничная продажа алкогольной продукции при оказании услуг общественного питания М 1:1000

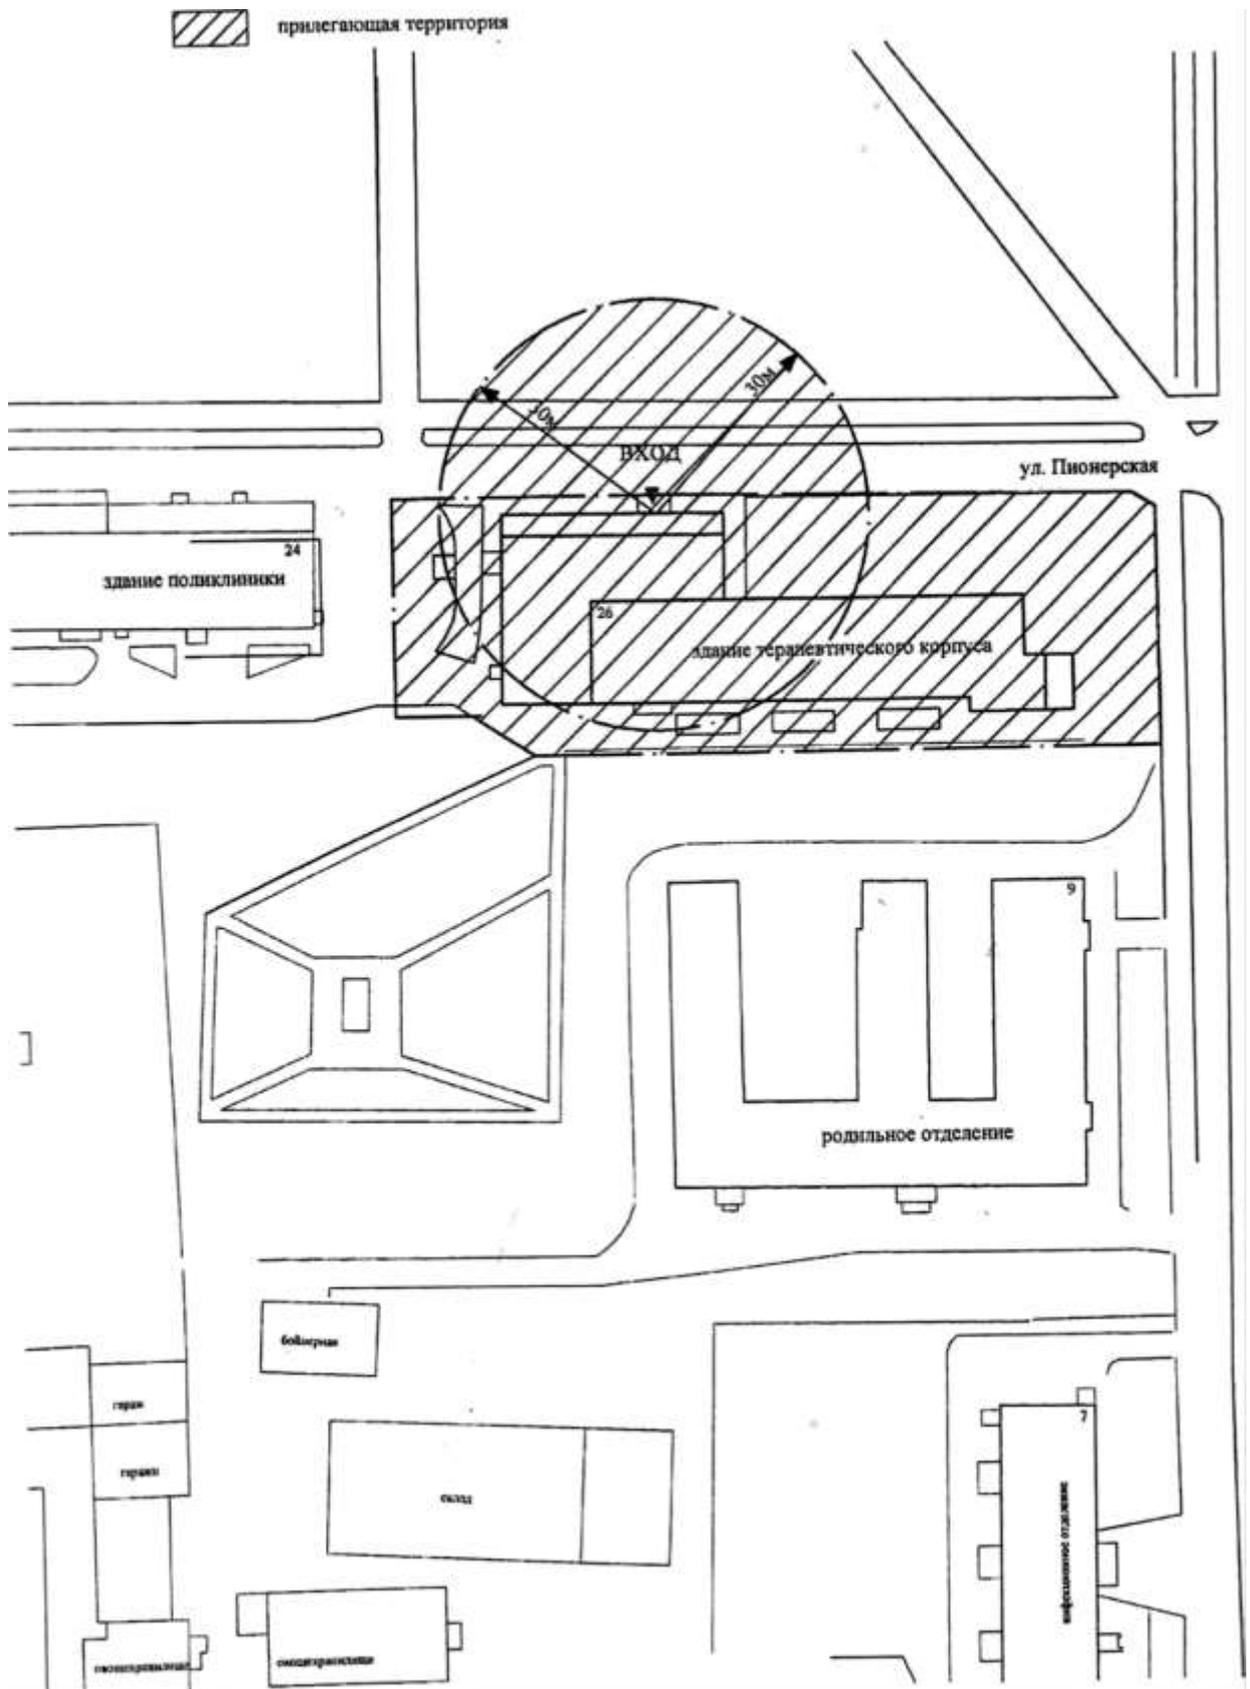


Схема № 35 границ прилегающих территорий для нежилого помещения Общества с ограниченной ответственностью "Стоматология доктора Филимонова" по ул. Пионерская 1 которых не допускается розничная продажа алкогольной продукции и розничная продажа алкогольной продукции при оказании услуг общественного питания М 1:1000

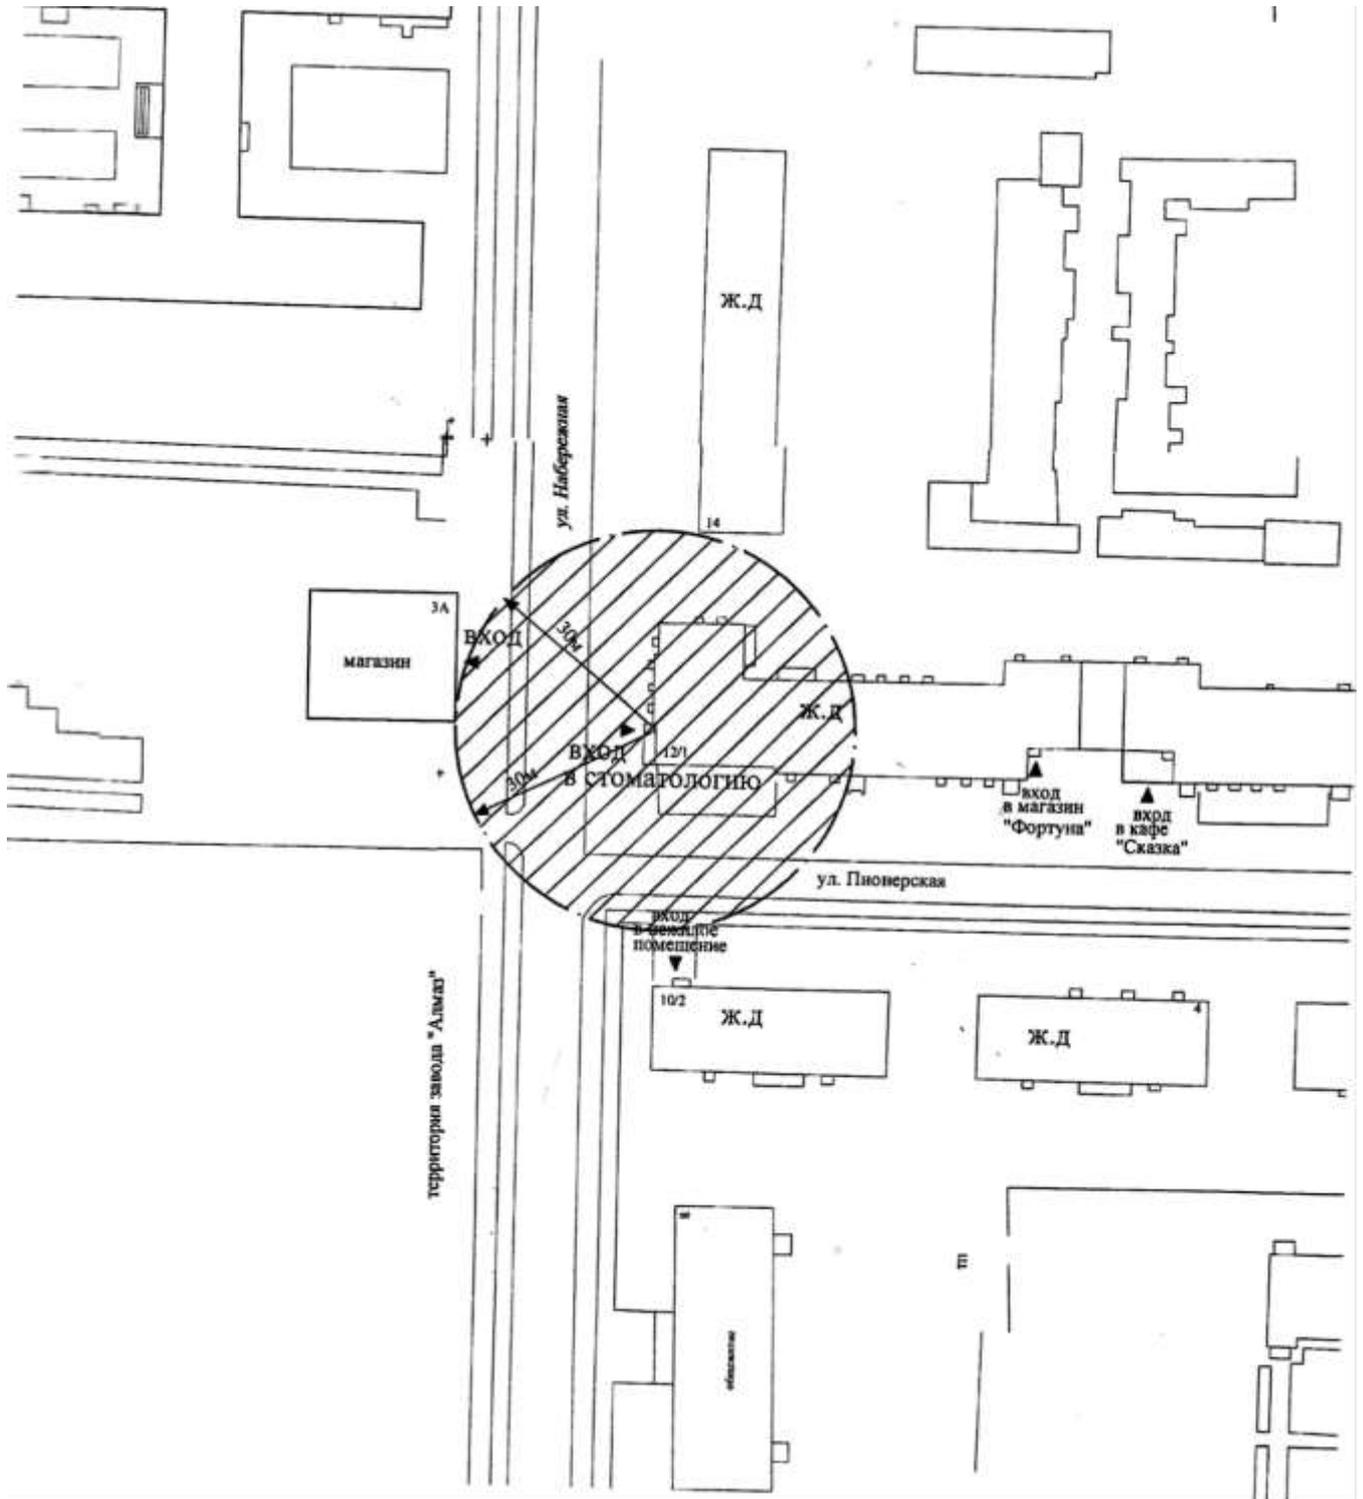


Схема № 36 границ прилегающих территорий для нежилого помещения Общества с ограниченной ответственностью Медицинский центр "Жизнь" по пр. Труда, 17, на которых не допускается розничная продажа алкогольной продукции и розничная продажа алкогольной продукции при оказании услуг общественного питания М 1:1000

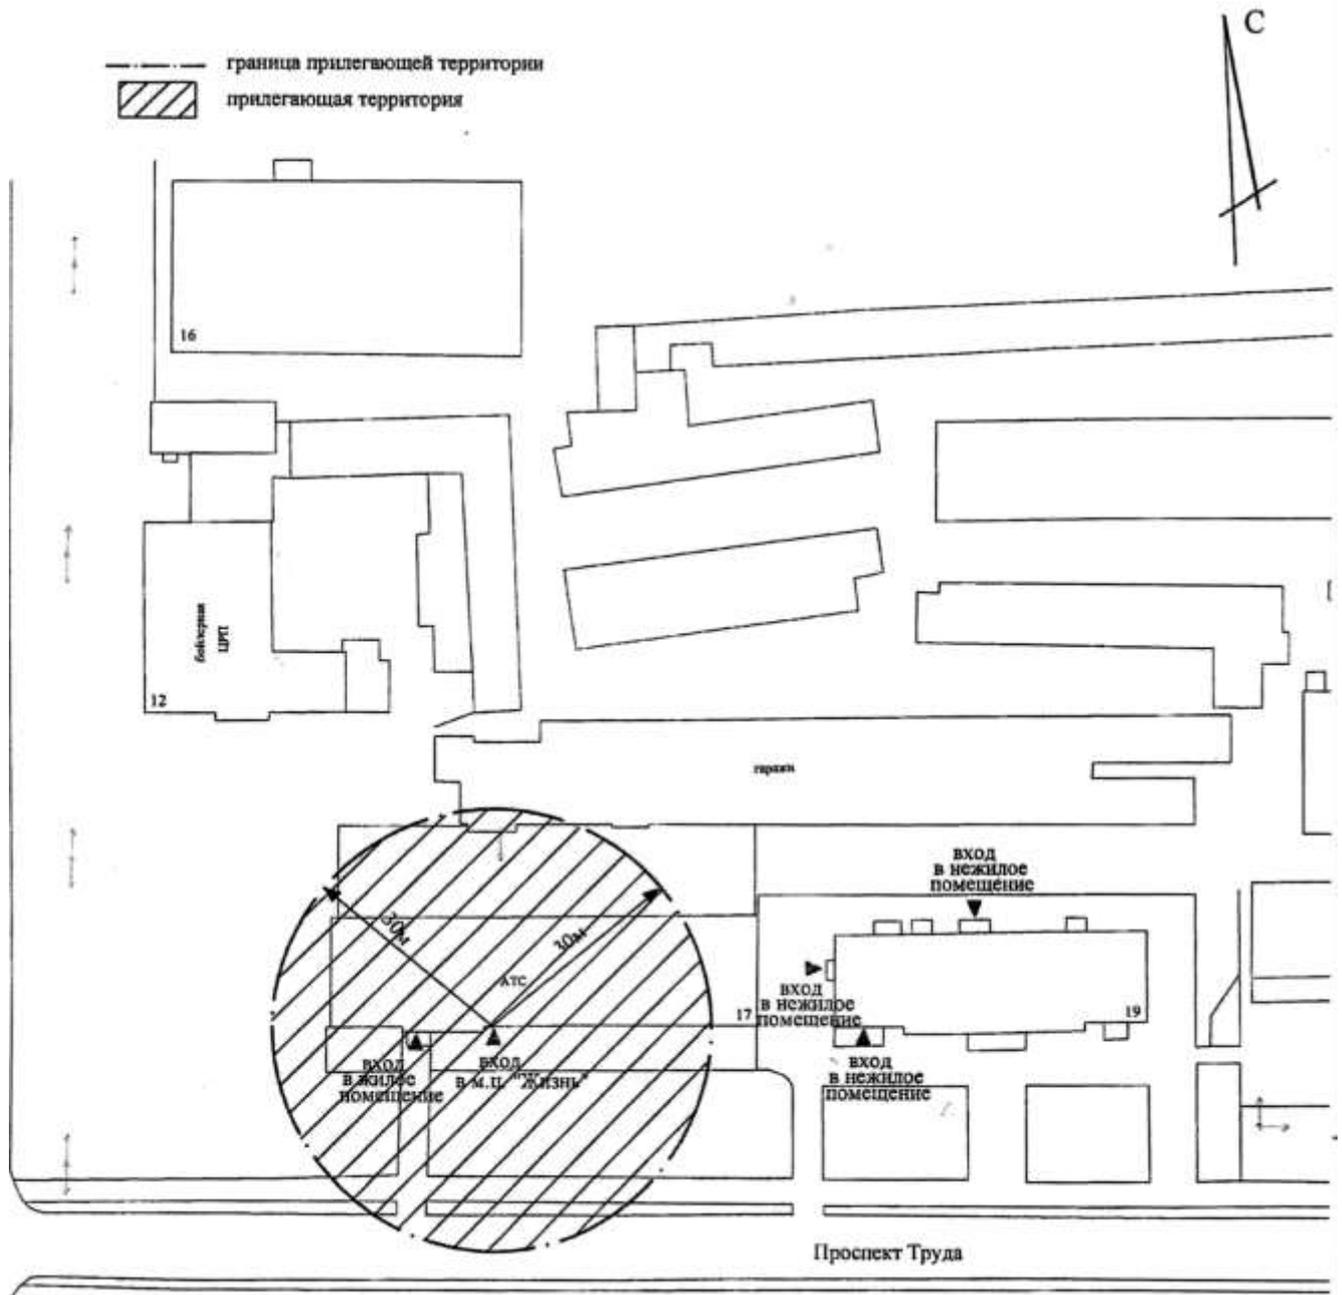


Схема № 37 границ прилегающих территорий для нежилого помещения 1 этажа Общества с ограниченной ответственностью "Стоматолог и я" по ул.Котовского,28А, на которых не допускается розничная продажа алкогольной продукции и розничная продажа алкогольной продукции при оказании услуг общественного питания М 1:1000

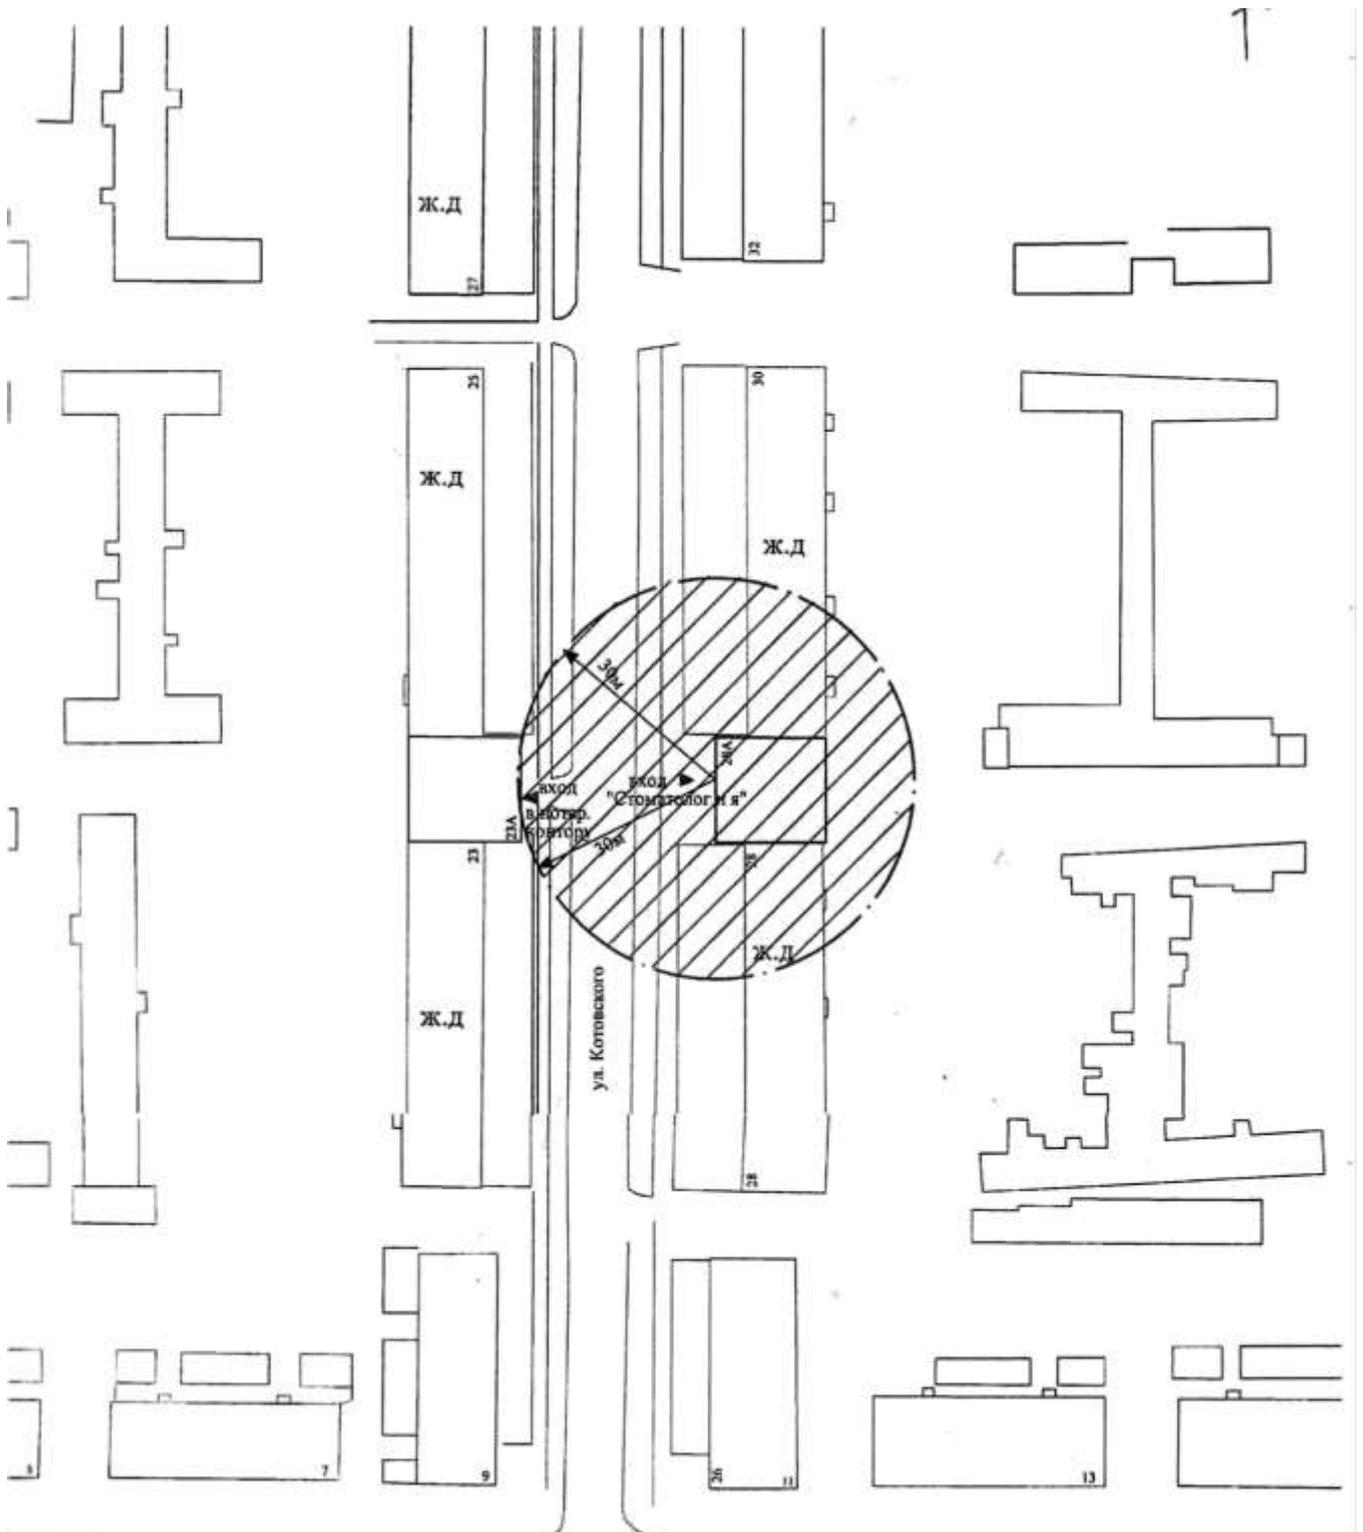


Схема № 38 границ прилегающих территорий для нежилого помещения "Стоматология" по ул. Посконкина, 8Б, на которых не допускается розничная продажа алкогольной продукции и розничная продажа алкогольной продукции при оказании услуг общественного питания
М 1:1000

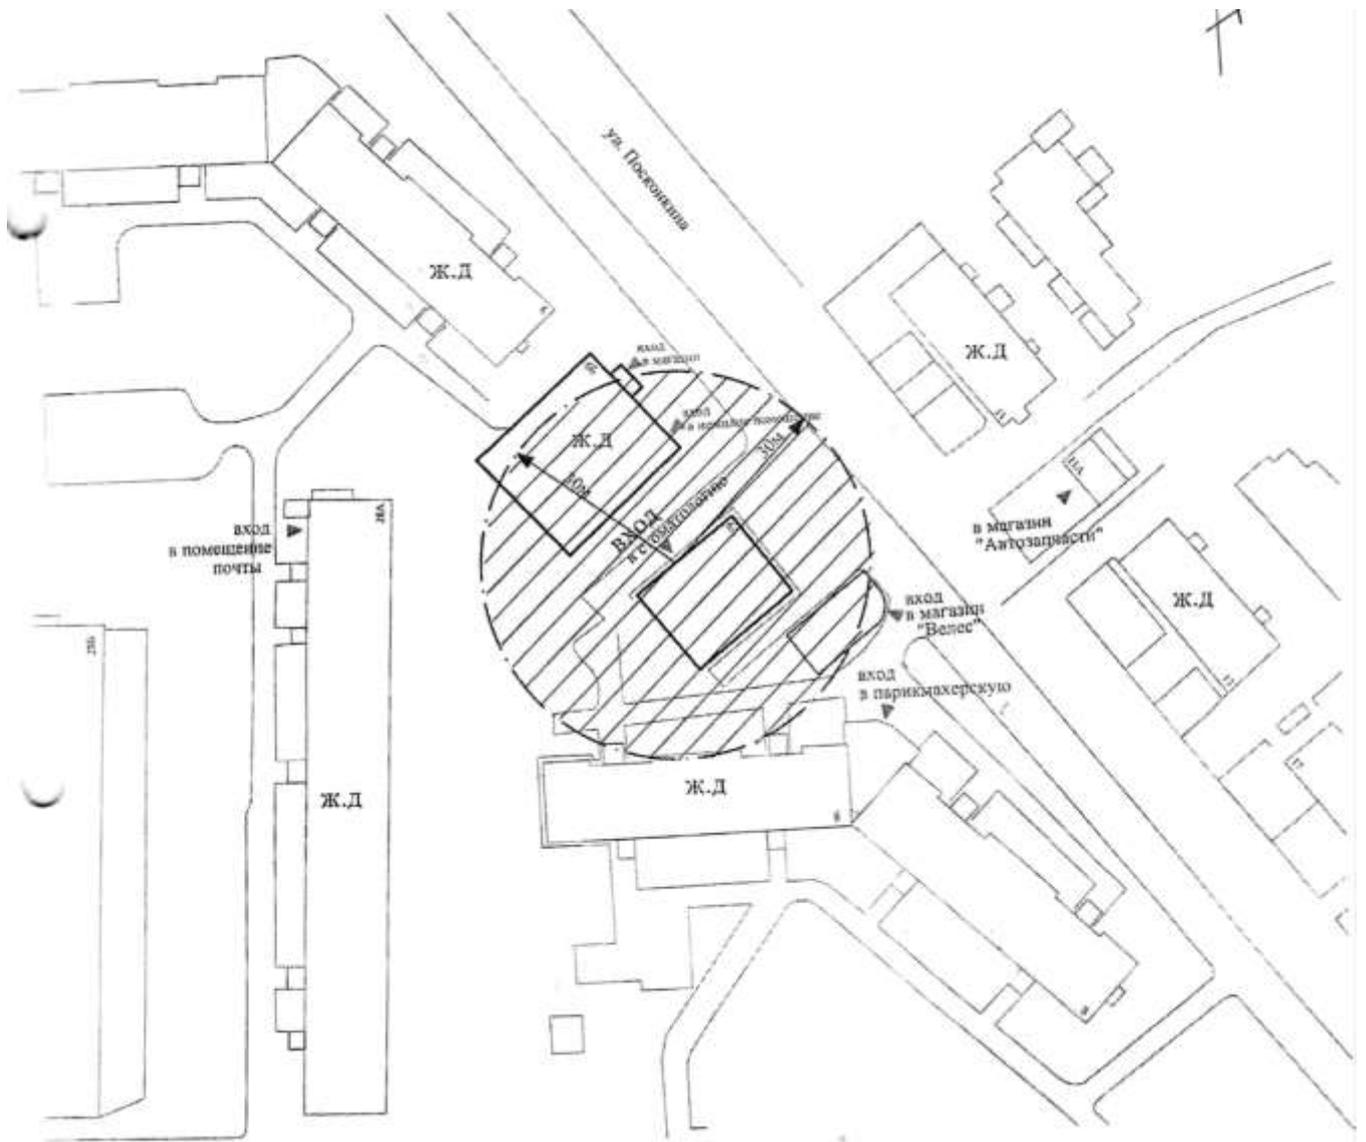


Схема № 39 границ прилегающих территорий для нежилого здания Общества с ограниченной ответственностью "32 Дент" по ул. Солнечная, 6В, на которых не допускается розничная продажа алкогольной продукции и розничная продажа алкогольной продукции при оказании услуг общественного питания М 1:1000

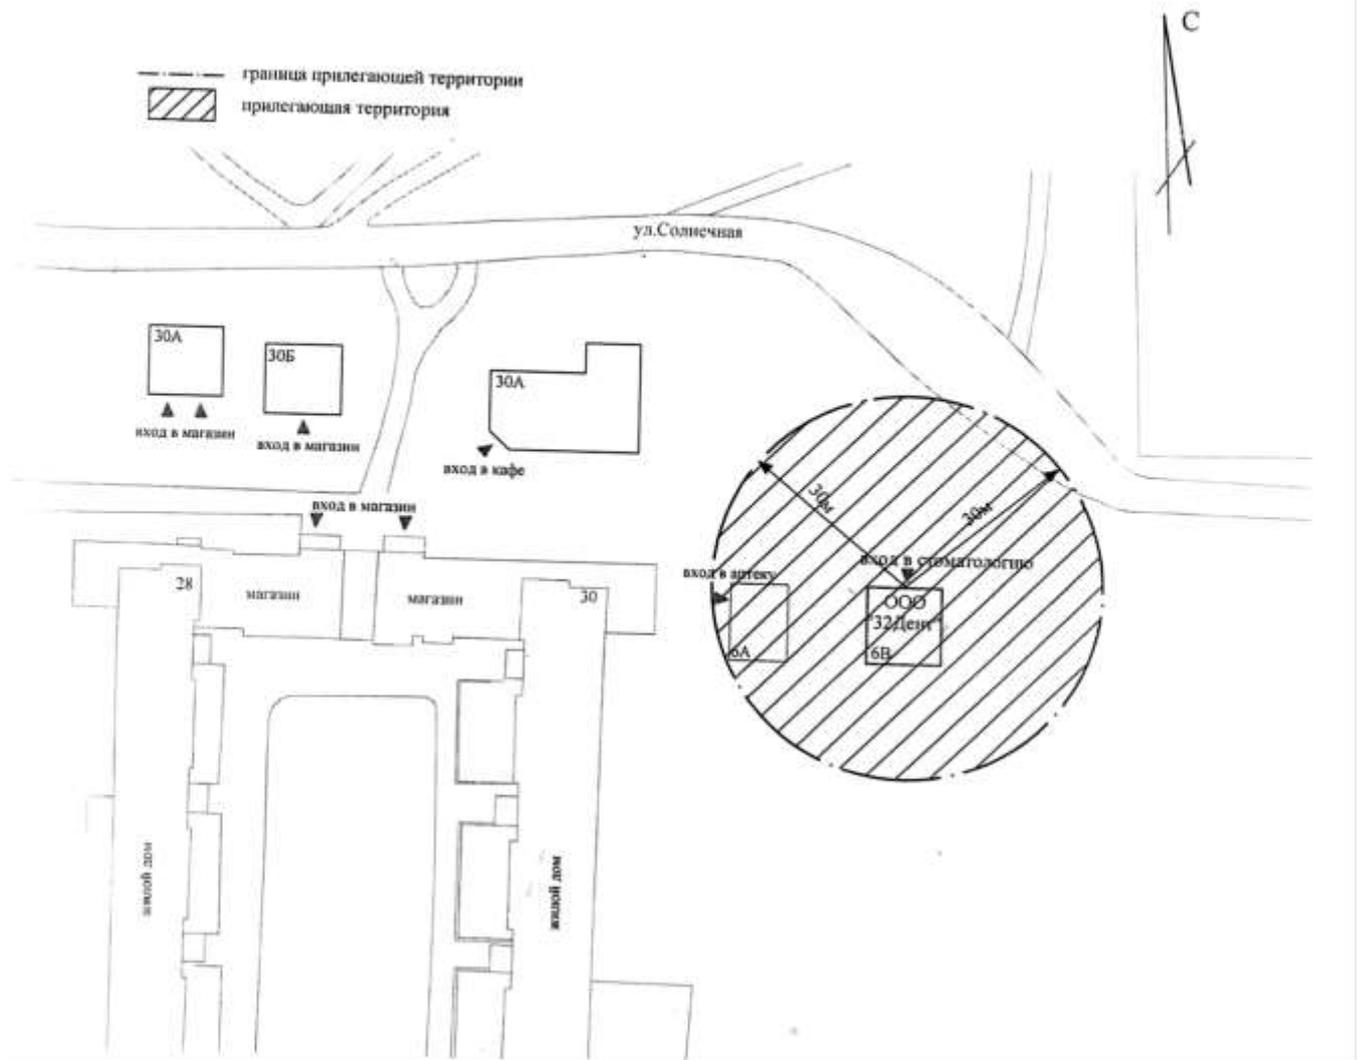


Схема № 42 границ прилегающих территорий для нежилого здания войсковой части 6891 Федеральной службы войск национальной гвардии Российской Федерации по ул.Советская,6, на которых не допускается розничная продажа алкогольной продукции и розничная продажа алкогольной продукции при оказании услуг общественного питания М 1:2000

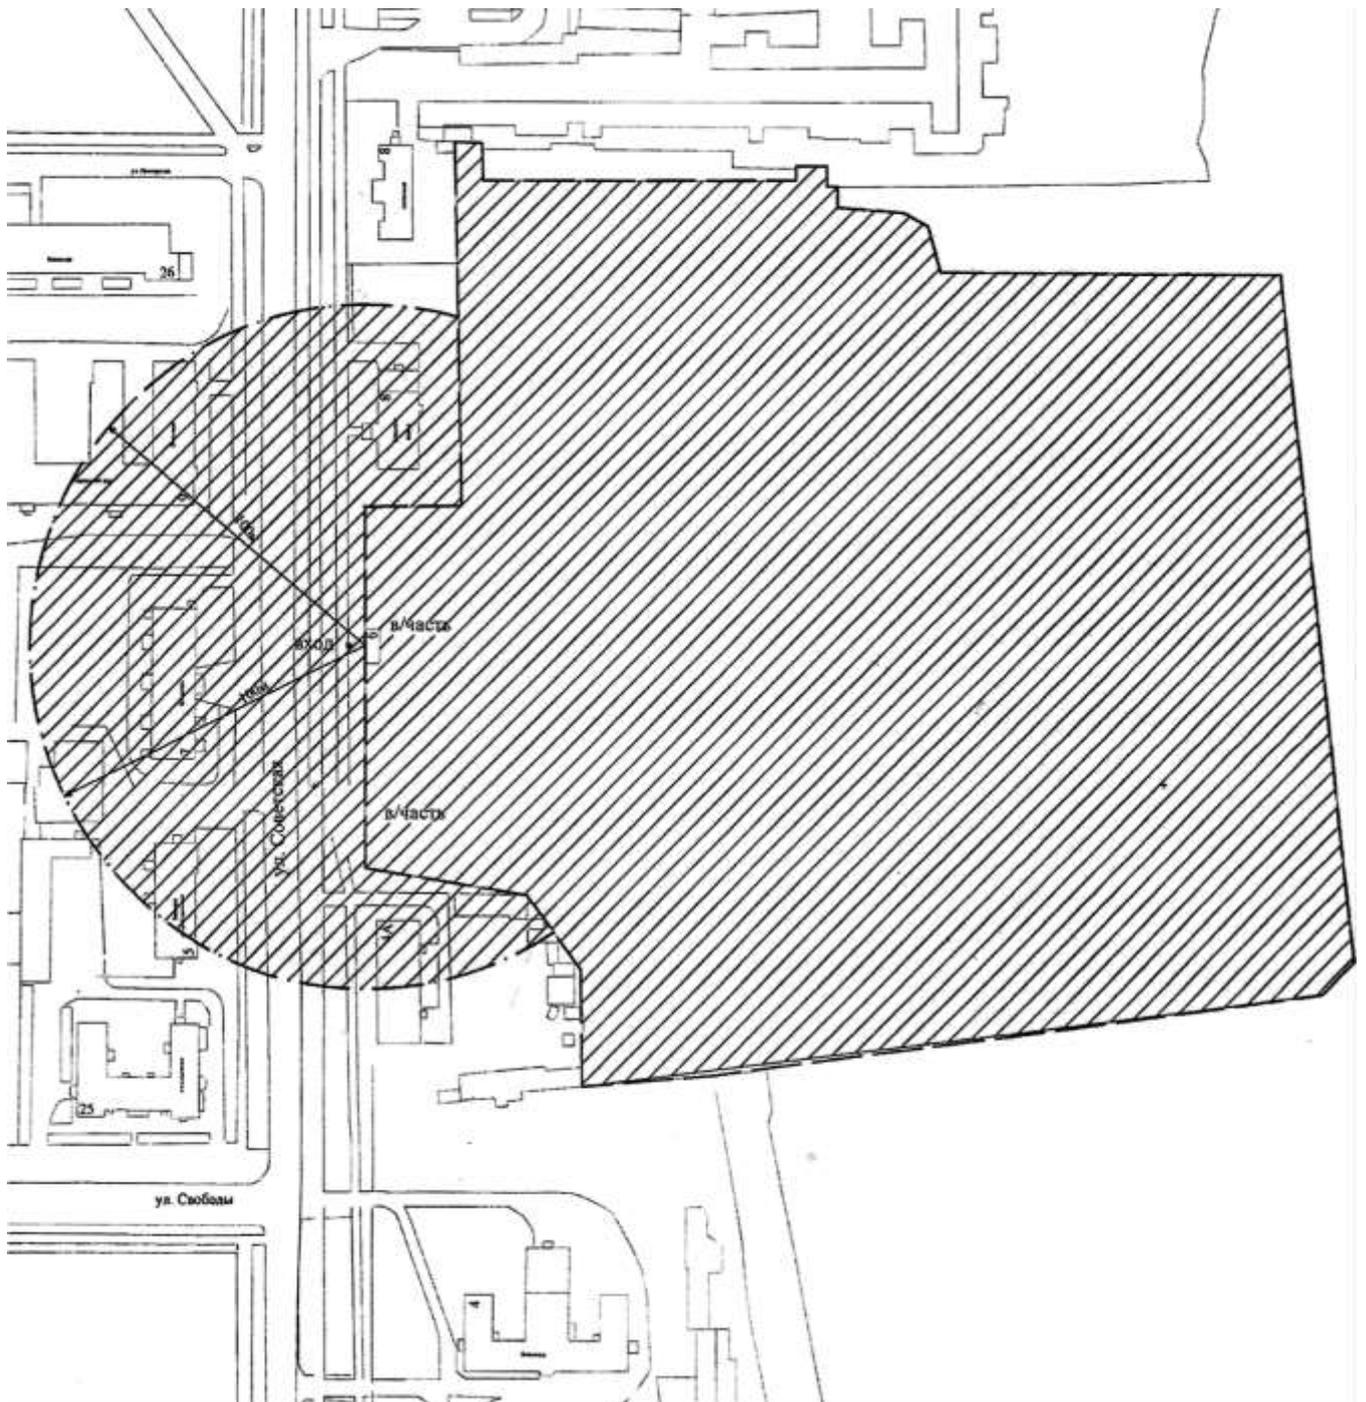


Схема № 43 границ прилегающих территорий для нежилого здания отдела военного комиссариата города Котовск Тамбовской области по ул. Советская, 14, на которых не допускается розничная продажа алкогольной продукции и розничная продажа алкогольной продукции при оказании услуг общественного питания М 1:1000

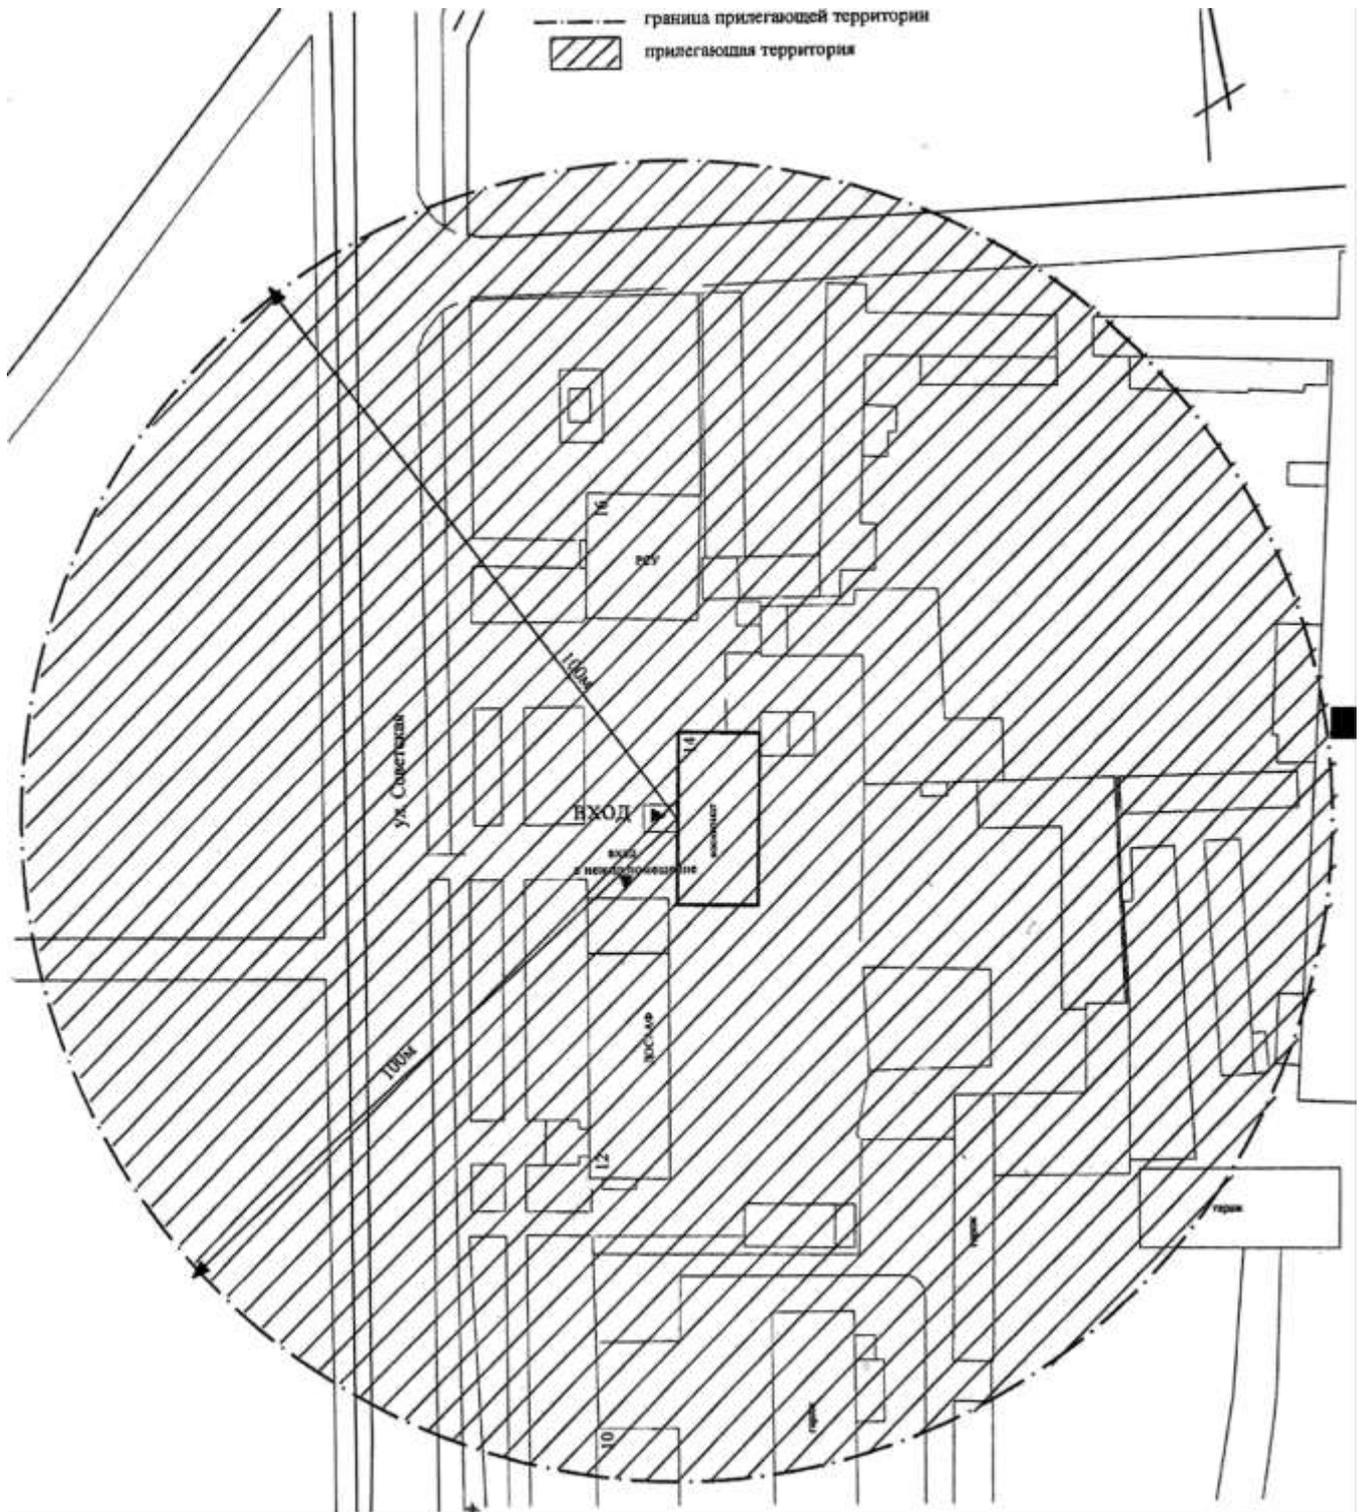


Схема № 46 границ прилегающих территорий для Федерального казенного предприятия "Тамбовский пороховой завод" по пр. Труда, 23 (склад сырьевой, два склада взрывчатых материалов, участок изготовления взрывчатых материалов), на которых не допускается розничная продажа алкогольной продукции и розничная продажа алкогольной продукции при оказании услуг общественного питания М 1:10000

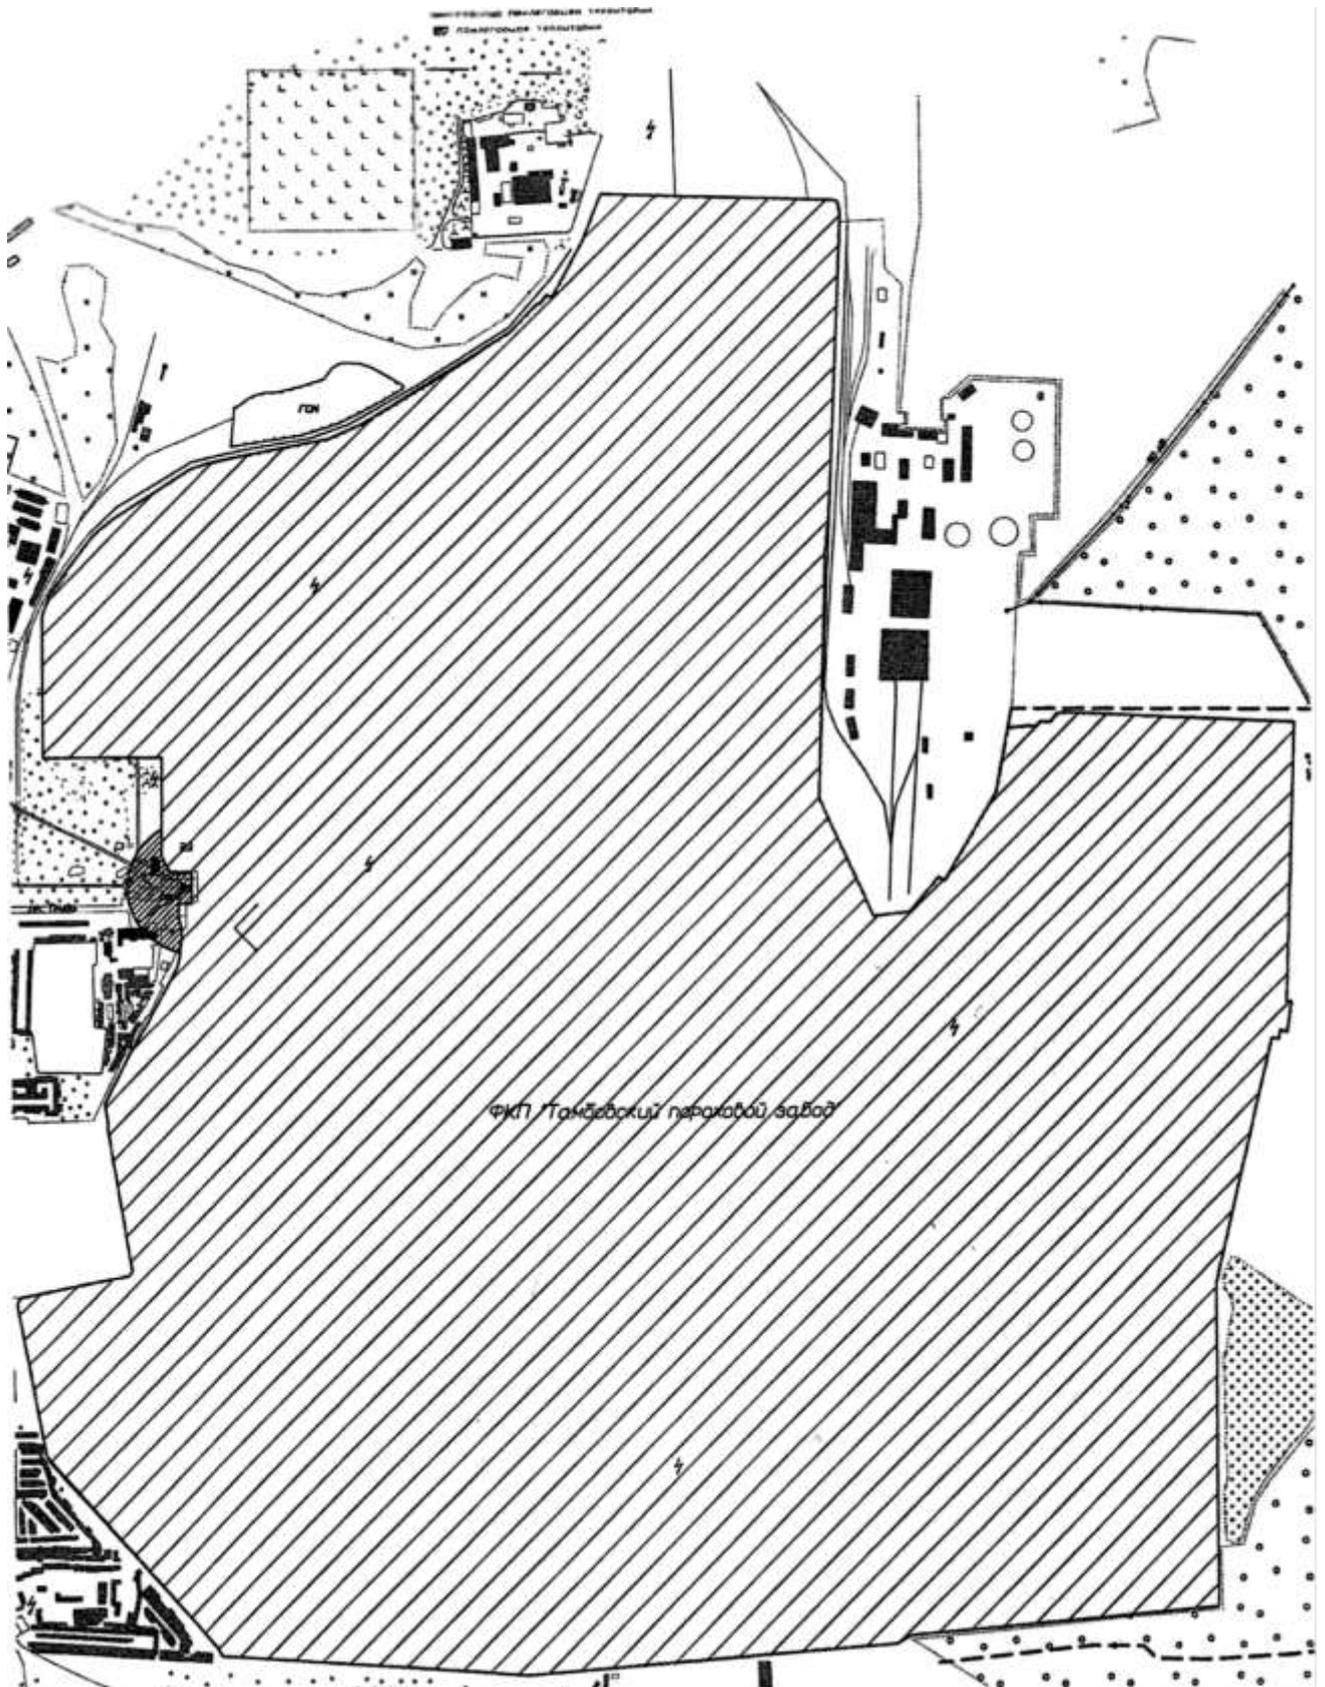


Схема № 47 границ прилегающих территорий для цеха подготовки сырья и изготовления растворителей, площадки производства смол, лаков, эмалей, грунтов, антикоррозийных составов и покрытий, склада сырьевого, склада готовой продукции по ул. Железнодорожная, 2, на которых не допускается розничная продажа алкогольной продукции и розничная продажа алкогольной продукции при оказании услуг общественного питания М 1:5000

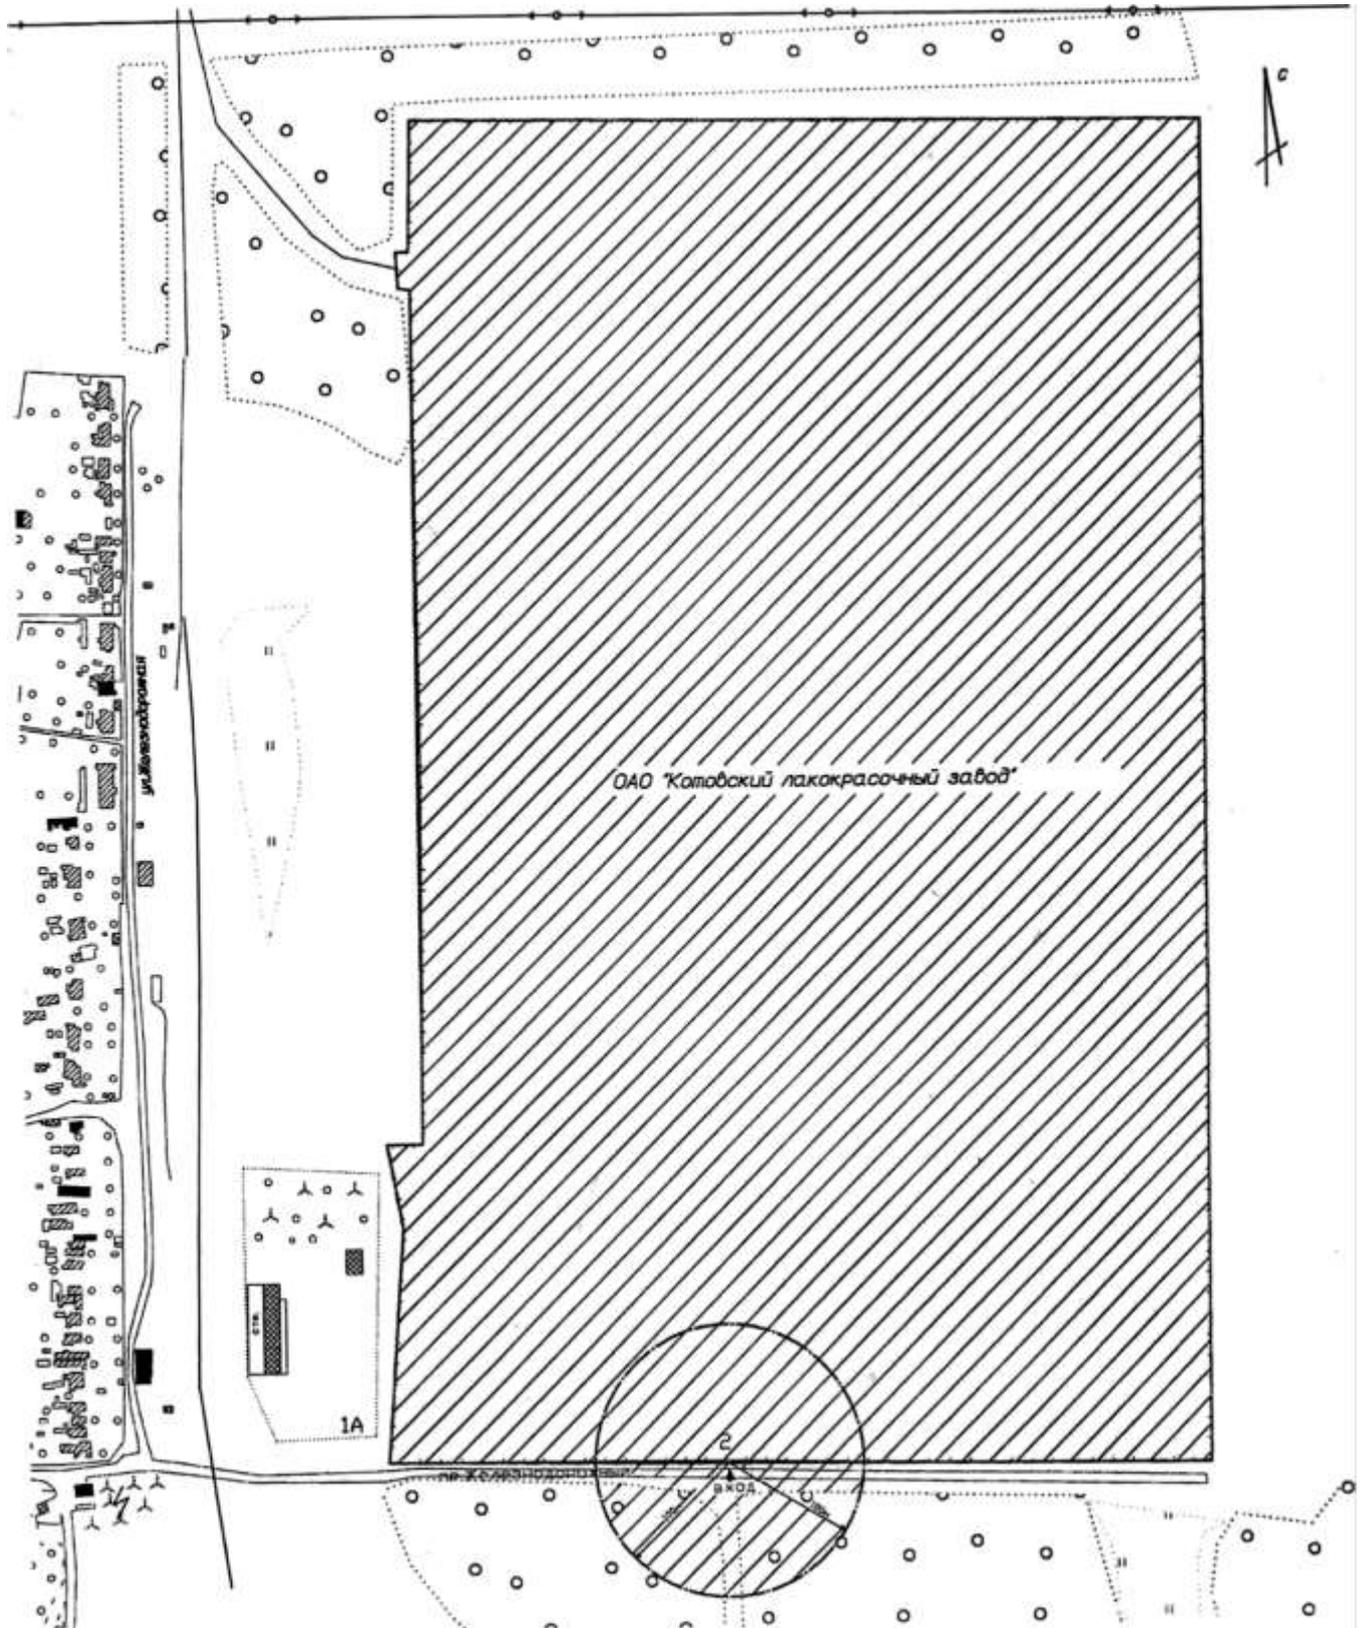


Схема № 49 границ прилегающих территорий для нежилого помещения № 17 общества с ограниченной ответственностью "Клиника доктора Седых" по ул. Набережной, 16, на которых не допускается розничная продажа алкогольной продукции и розничная продажа алкогольной продукции при оказании услуг общественного питания М 1:1000

