

РОССИЙСКАЯ ФЕДЕРАЦИЯ

**Общество с ограниченной ответственностью
«Бюро Кадастровых Инженеров»**



**Проект межевания территории для размещения линейного
объекта - «Газопровод ввод среднего давления к газопоршне-
вым установкам (ГПУ) в количестве 6 штук дом №1Б/4 по
ул.Кирпичной в г.Котовске»**

Том 4

Материалы по обоснованию

Графические материалы

Генеральный директор ООО «Бюро Кадастровых Инженеров»

Желябов С.Н. / _____ **/**



2020

ПРИЛОЖЕНИЯ

Акционерное общество
«Газпром газораспределение Тамбов»
(АО «Газпром газораспределение Тамбов»)

Заместитель генерального директора по строительству и инвестициям

РАСПОРЯЖЕНИЕ

«12» 12 2019г.

№ 241

Тамбов

О подготовке проекта планировки и проекта межевания территории для размещения линейного объекта: «Газопровод ввод среднего давления к газопоршневым установкам (ГПУ) в количестве 6 штук дом №1Б/4 по ул. Кирпичной в г. Котовске»

В соответствии со статьями 41, 41.1, 41.2, 42, 43, 45 Градостроительного кодекса Российской Федерации, статьей 8 Закона Тамбовской области от 31.01.2007 № 144-З «О градостроительной деятельности в Тамбовской области», п.3 статьи 11.3 Земельного Кодекса Российской Федерации и в рамках исполнения Инвестиционной программы АО «Газпром газораспределение Тамбов» (далее - Общество):

1. Отделу капитального строительства и инвестиций (П.А. Прокошин):

1.1. Обеспечить подготовку документации по планировке территории (проект планировки и проект межевания территории) по объекту: «Газопровод ввод среднего давления к газопоршневым установкам (ГПУ) в количестве 6 штук дом №1Б/4 по ул. Кирпичной в г. Котовске» в срок и на условиях, установленных действующим договором, заключенным между Обществом и Контрагентом, исполняющим подрядные работы по подготовке соответствующей документации.

1.2. Направить разработанную документацию в соответствующий орган исполнительной власти Тамбовской области, уполномоченный на утверждение документации по планировке территории в порядке, установленном действующим законодательством Российской Федерации.


1.3. Информацию о принятом решении по подготовке проекта межевания и проекта планировки территории направить в соответствующий орган исполнительной власти Тамбовской области в течение десяти дней со дня издания настоящего распоряжения.

2. Контроль за исполнением настоящего распоряжения оставляю за собой.


А.М. Боев



ГРАФИЧЕСКИЕ МАТЕРИАЛЫ

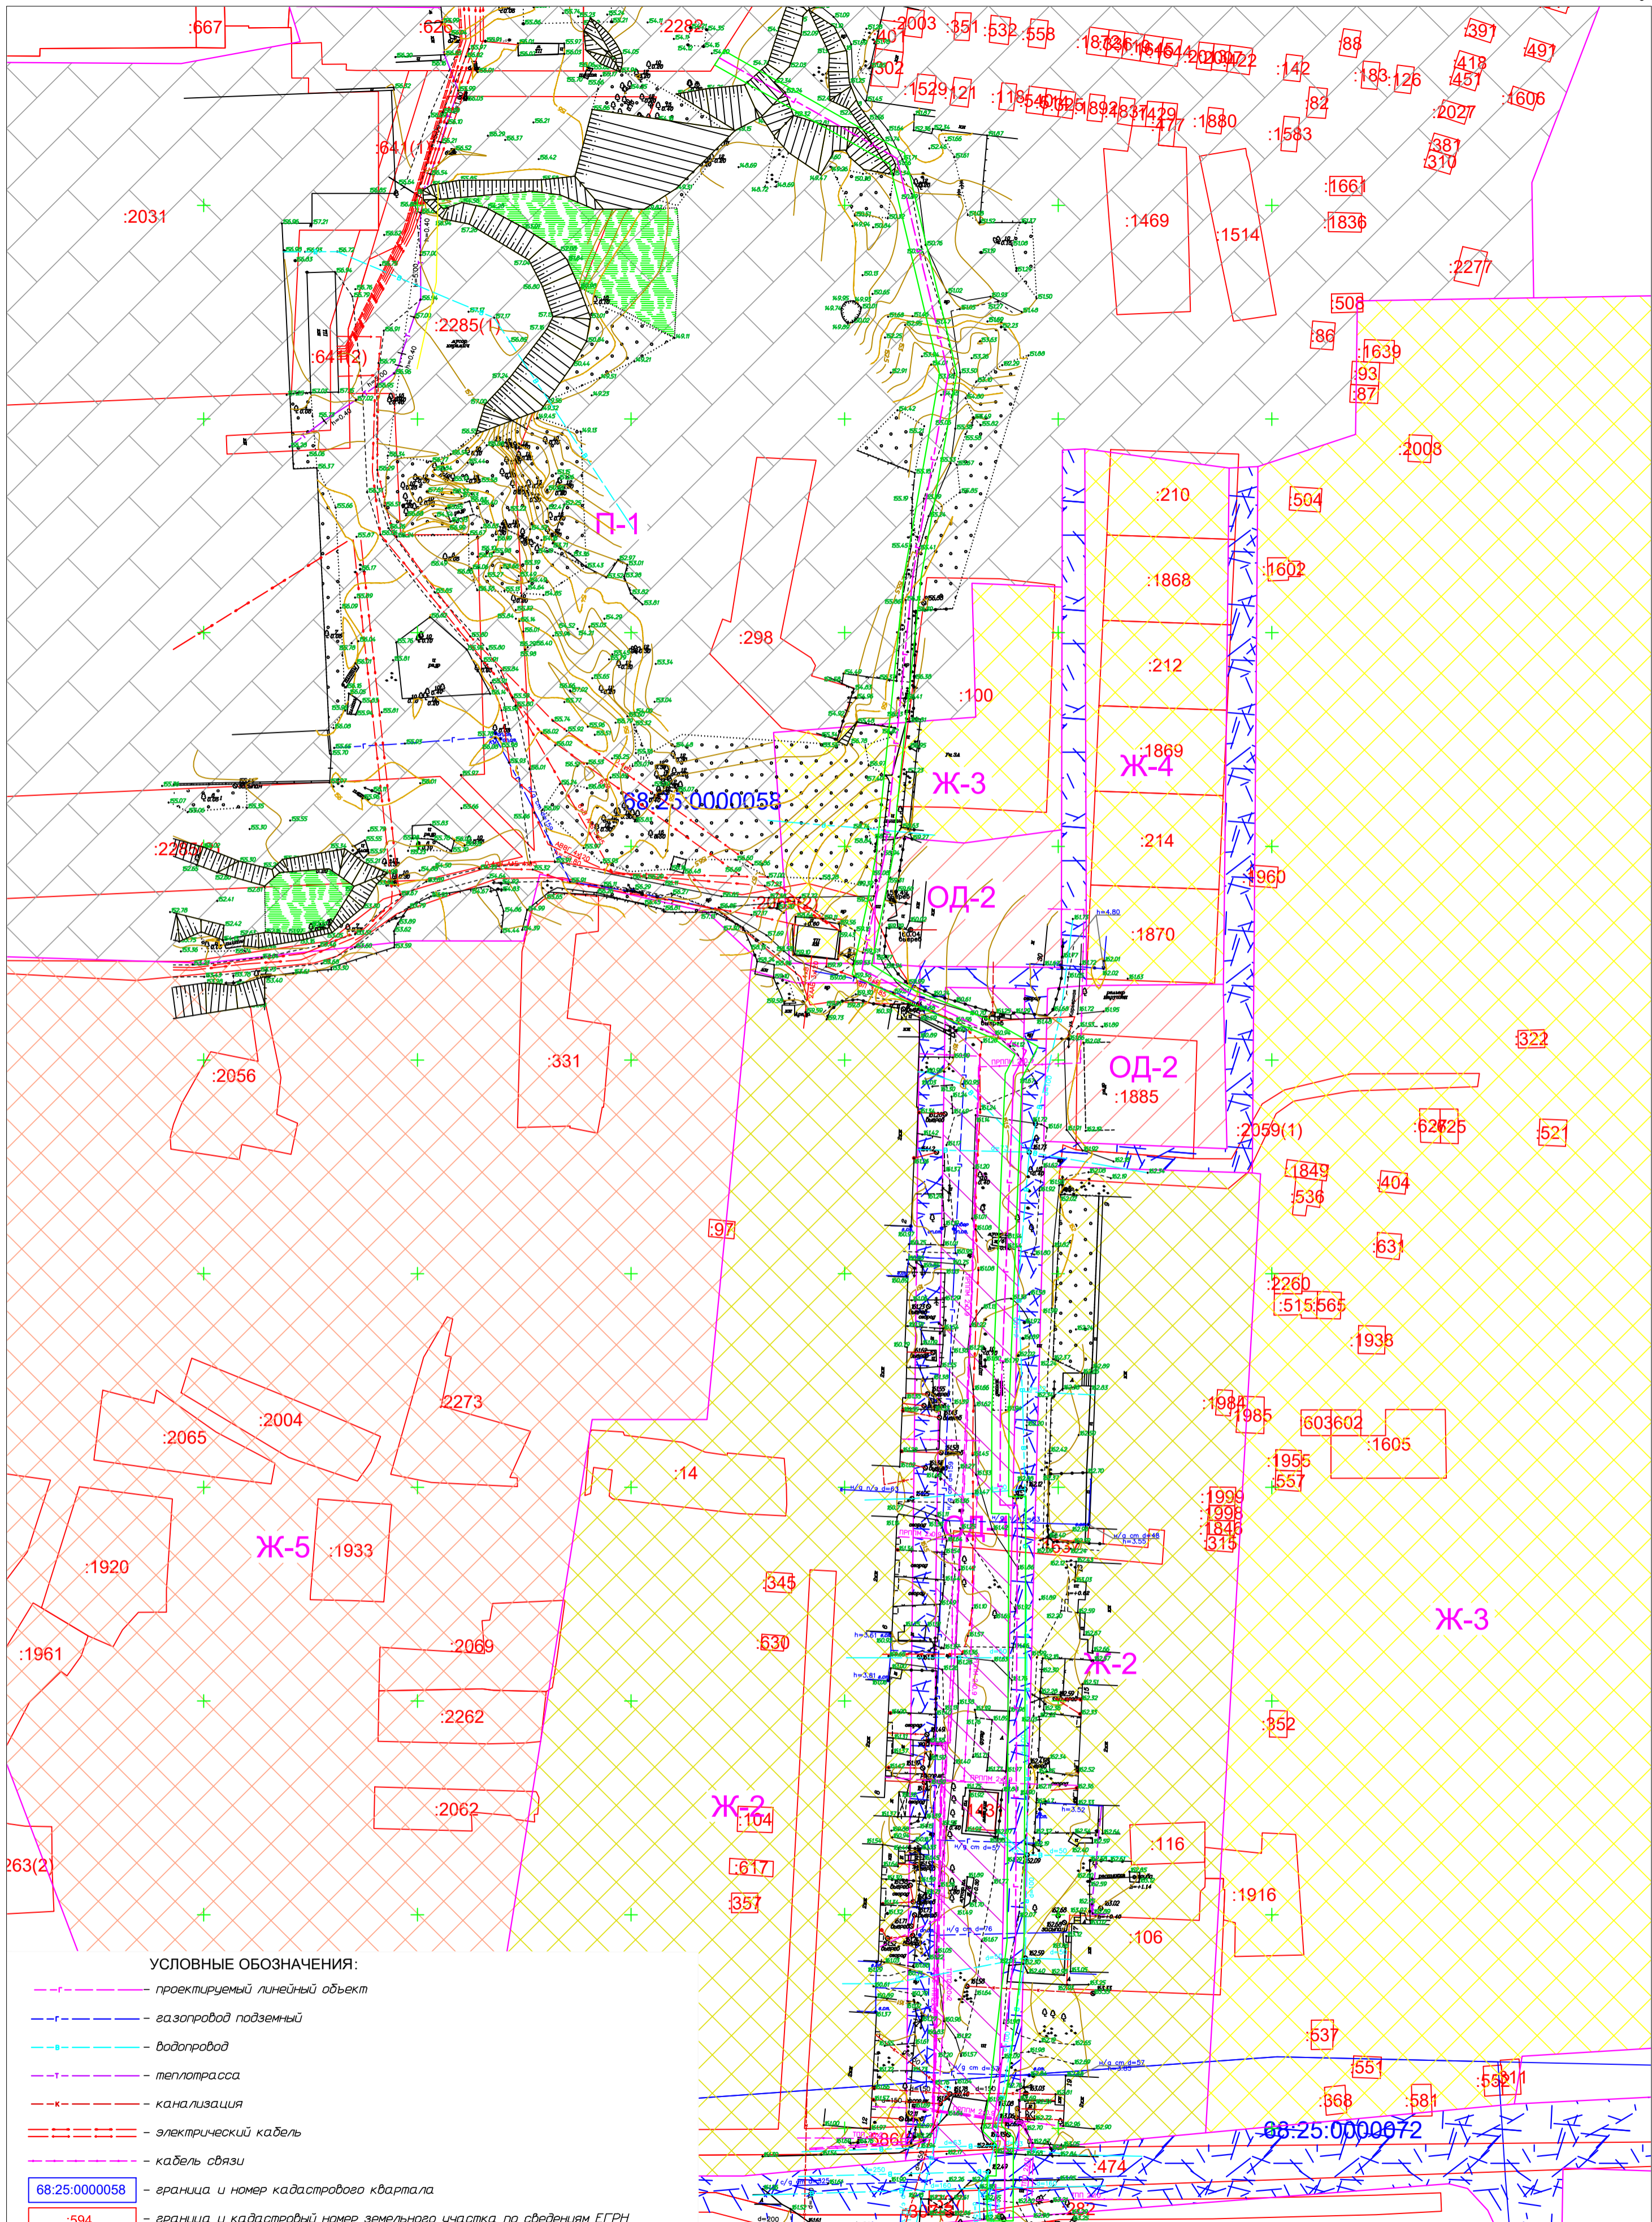

УСЛОВНЫЕ ОБОЗНАЧЕНИЯ:

- проектируемый линейный объект
- газопровод подземный
- водопровод
- теплотрасса
- канализация
- электрический кабель
- кабель связи
- 68:25:0000058 - граница и номер кадастрового квартала
- :594 - граница и кадастровый номер земельного участка по сведениям ЕГРН
- граница полосы отвода под проектируемый линейный объект
- территориальная зона П-1 (Предприятия IV-V классов опасности)
- территориальная зона Ж-3 (Малоэтажной жилой застройки (индивидуальное жилищное строительство))
- территориальная зона ОД-2 (Специализированных центров обслуживания)
- территориальная зона Ж-2 (Среднеэтажной жилой застройки)
- территориальная зона ИТ-3 (Предприятия автомобильного транспорта, магистральных улиц, дорог и автотранспортных предприятий)
- территориальная зона ОД-1 (Многофункциональной общественно-деловой застройки городского значения)

				Заказчик: АО "Газпром газораспределение Тамбов"				
				Газопровод ввода среднего давления к газопоршневым установкам (ГПУ) в количестве 6 штук дом №1Б/4 по ул.Кирпичной в г.Котовске				
Изм.	Колуч.	Лист № док.	Подп.	Дата	Проект межевания территории Материалы по обоснованию	Стадия	Лист	Листов
						ГПМТ	1	1
План составил Ильичев А.В. ГИП				Воеводин В.Ю.		Схема использования территории в период подготовки проекта межевания территории М 1:1000		
						ООО "Бюро Кадастровых Инженеров"		