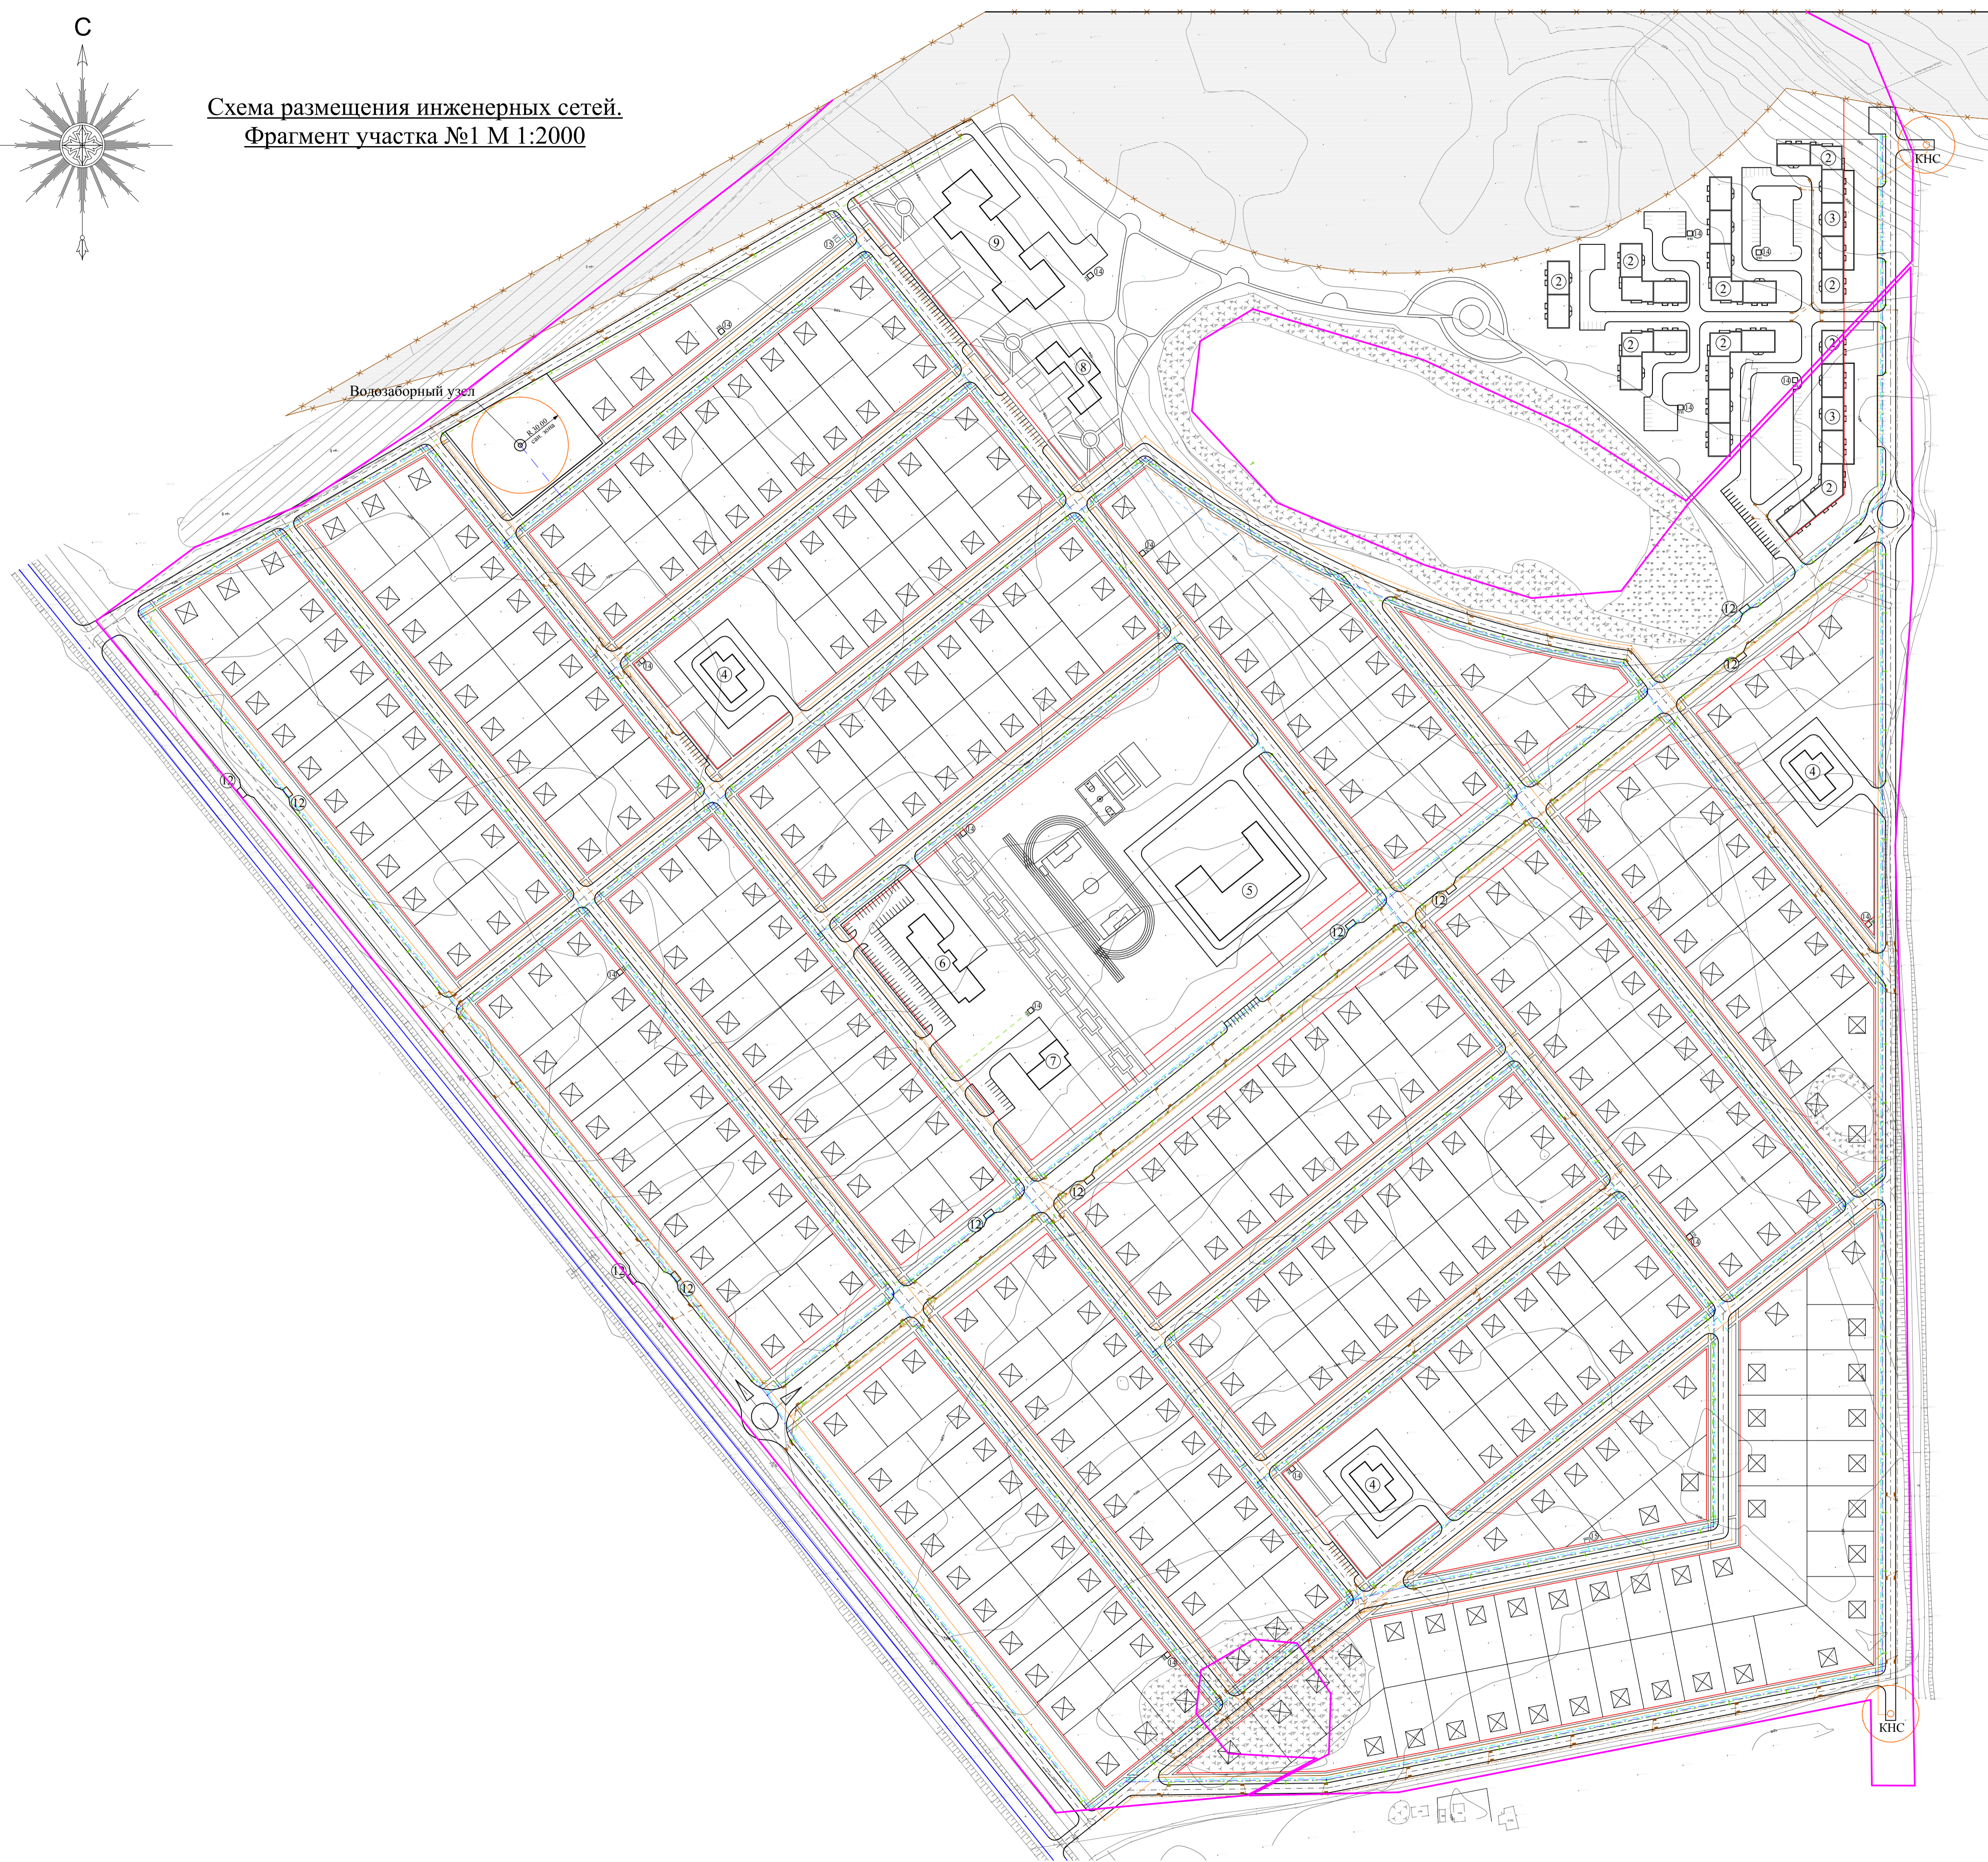




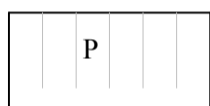

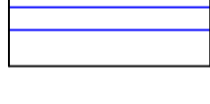
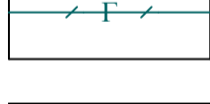

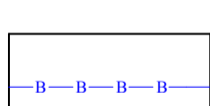
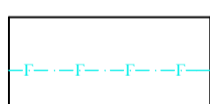

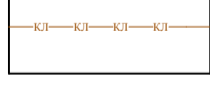
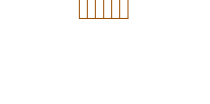

Схема размещения инженерных сетей.  
Фрагмент участка №1 М 1:2000



ЭКСПЛИКАЦИЯ ЗДАНИЙ И СООРУЖЕНИЙ

N п/п	Наименование объекта	Этажность	Кол-во, шт.	Примечание
1	Одноквартирный усадебный жилой дом	2	348	Проектир.
2	Секционный жилой дом	3	24	Проектир.
3	Секционный жилой дом с пристроенными помещениями общественного назначения на 1-ом этаже	2	6	Проектир.
4	Детский сад с группами начального школьного образования	2	3	Проектир.
5	Школа	2	1	Проектир.
6	Торговый центр	2	1	Проектир.
7	Фельдшерско-акушерский пункт	1	1	Проектир.
8	Административно-офисное здание	2	1	Проектир.
9	Общественный центр	3	1	Проектир.
12	Остановочный павильон	1	1	Проектир.
14	ТП	1	15	Проектир.
15	ШРП	1	2	Проектир.

УСЛОВНЫЕ ОБОЗНАЧЕНИЯ

-  - граница участков по кадастровому плану
-  - красная линия
-  - автостоянки
-  - охранный зона магистрального трубопровода
-  - существующая автомагистраль
-  - существующий газопровод-отвод высокого давления
-  - проектируемая кабельная линия
-  - проектируемое уличное освещение
-  - проектируемая сеть хоз-питьевого водопровода
-  - проектируемая сеть газопровода
-  - проектируемая сеть бытовой канализации
-  - проектируемая сеть дождевой канализации
-  - дождеприемные решетки

					2014	086-к - ПЗУ			
					Планировка территории в составе проекта планировки территории микрорайона с коттеджной и среднеэтажной застройкой "Новый Котовск" на присоединяемых землях к городу Котовску из земель Тамбовского района Тамбовской области.				
Изм.	Кол.	Лист	№лок	Подпись	Дата	Основная часть проекта планировки территории			
Разраб.			Михалёва			Стандия	Лист	Листов	
Провер.			Шувалов			П	5		
ГАП			Михалёва			Схема размещения инженерных сетей. Фрагмент участка №1 М 1:2000			
						ООО "ВодпроектТамбов"			