

# Общество с ограниченной ответственностью «ГеоСервис»

392000, г.Тамбов, ул. Студенческая набережная, д.59  
т: 47-69-16, т/ф:71-26-32 email: geos68@mail.ru  
ИНН/КПП 6829059840/682901001 ОГРН 1096829006603

## ПРОЕКТ МЕЖЕВАНИЯ ТЕРРИТОРИИ

*в целях образования земельного участка  
в районе ул. Посконкина, 28А/2 города Котовска  
Тамбовской области  
с видом разрешенного использования «магазины»*

Материалы по обоснованию

Генеральный директор



 С.А. Бахтин


«26» января 2024г

Тамбов, 2024

№ п/п	Содержание	Стр.
1	Содержание	2
2	Графические материалы	3

## **Графические материалы**

С

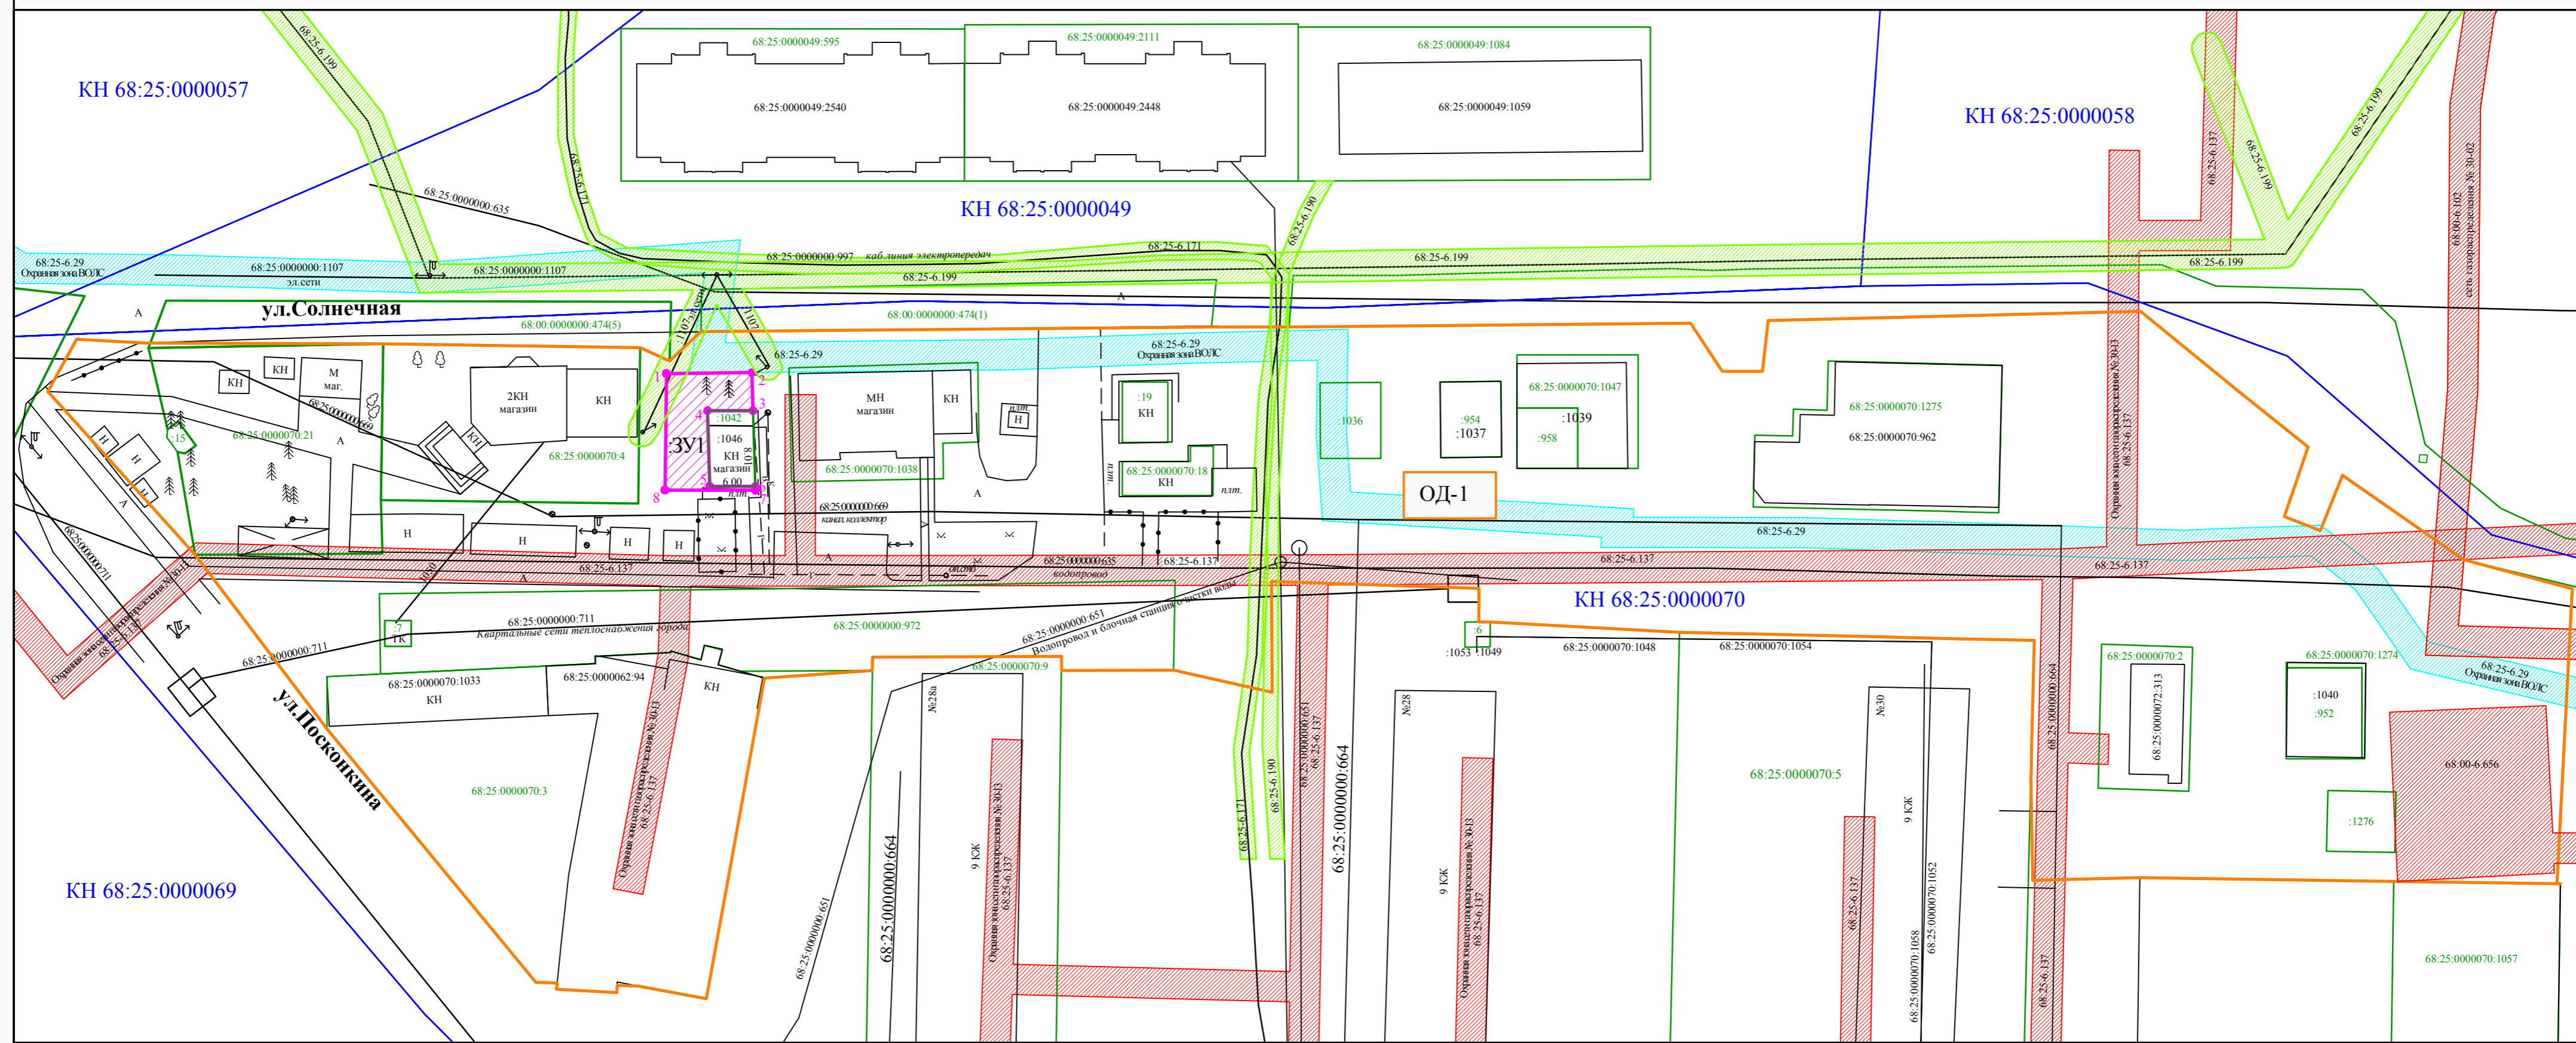

**Условные обозначения:**

- ЗУ1 - границы образуемого земельного участка
- :1042 - границы земельных участков, сведения о которых содержатся в ЕПРН
- граница кадастрового квартала
- КН 68:25:0000070 - обозначение кадастрового квартала
- ОД-1 - обозначение границ общественно-деловой зоны (реестровый номер 68:25-7.3)

- 68:25-6.137 - охранный зона сети газораспределения № 30-13
- 68:00-6.102 - охранный зона сети газораспределения № 30-02
- 68:00-6.656 - охранный зона сеть газораспределения № 30-49
- 68:25-6.29 - охранный зона волоконно-оптической линии связи: БС Тамбов-Строитель-МТС-БС ТО-Котовск-ТЭЦ»
- 68:25-6.199 - охранный зона объекта электросетевого хозяйства: Воздушная линия электропередачи 0,4 кВ от ПП №12
- 68:25-6.171 - охранный зона объекта электросетевого хозяйства: кабельная линия электропередачи 6 кВ от ТП №12 до ТП №34
- 68:25-6.190 - охранный зона объекта электросетевого хозяйства: Технологическое присоединение к электрическим сетям ОАО "ТСК" многоквартирного 5-ти этажного жилого дома с помещениями общественного назначения в части здания

Изм.	Кол. уч.	Лист	№ док.	Подпись	Дата
					2024
Исполнит.	Бахтина Н.А.			<i>Бахтина</i>	26.01
Проверил	Ненашев С.С.			<i>Ненашев</i>	26.01

М 1:500		
Проект межевания территории в целях образования земельного участка в районе ул. Посконкина, 28А/2 города Котовска Тамбовской области с видом разрешенного использования «магазины»		
Проект межевания территории	Стадия	Лист
	П	1
Листов		
1		
ООО "ГеоСервис"		