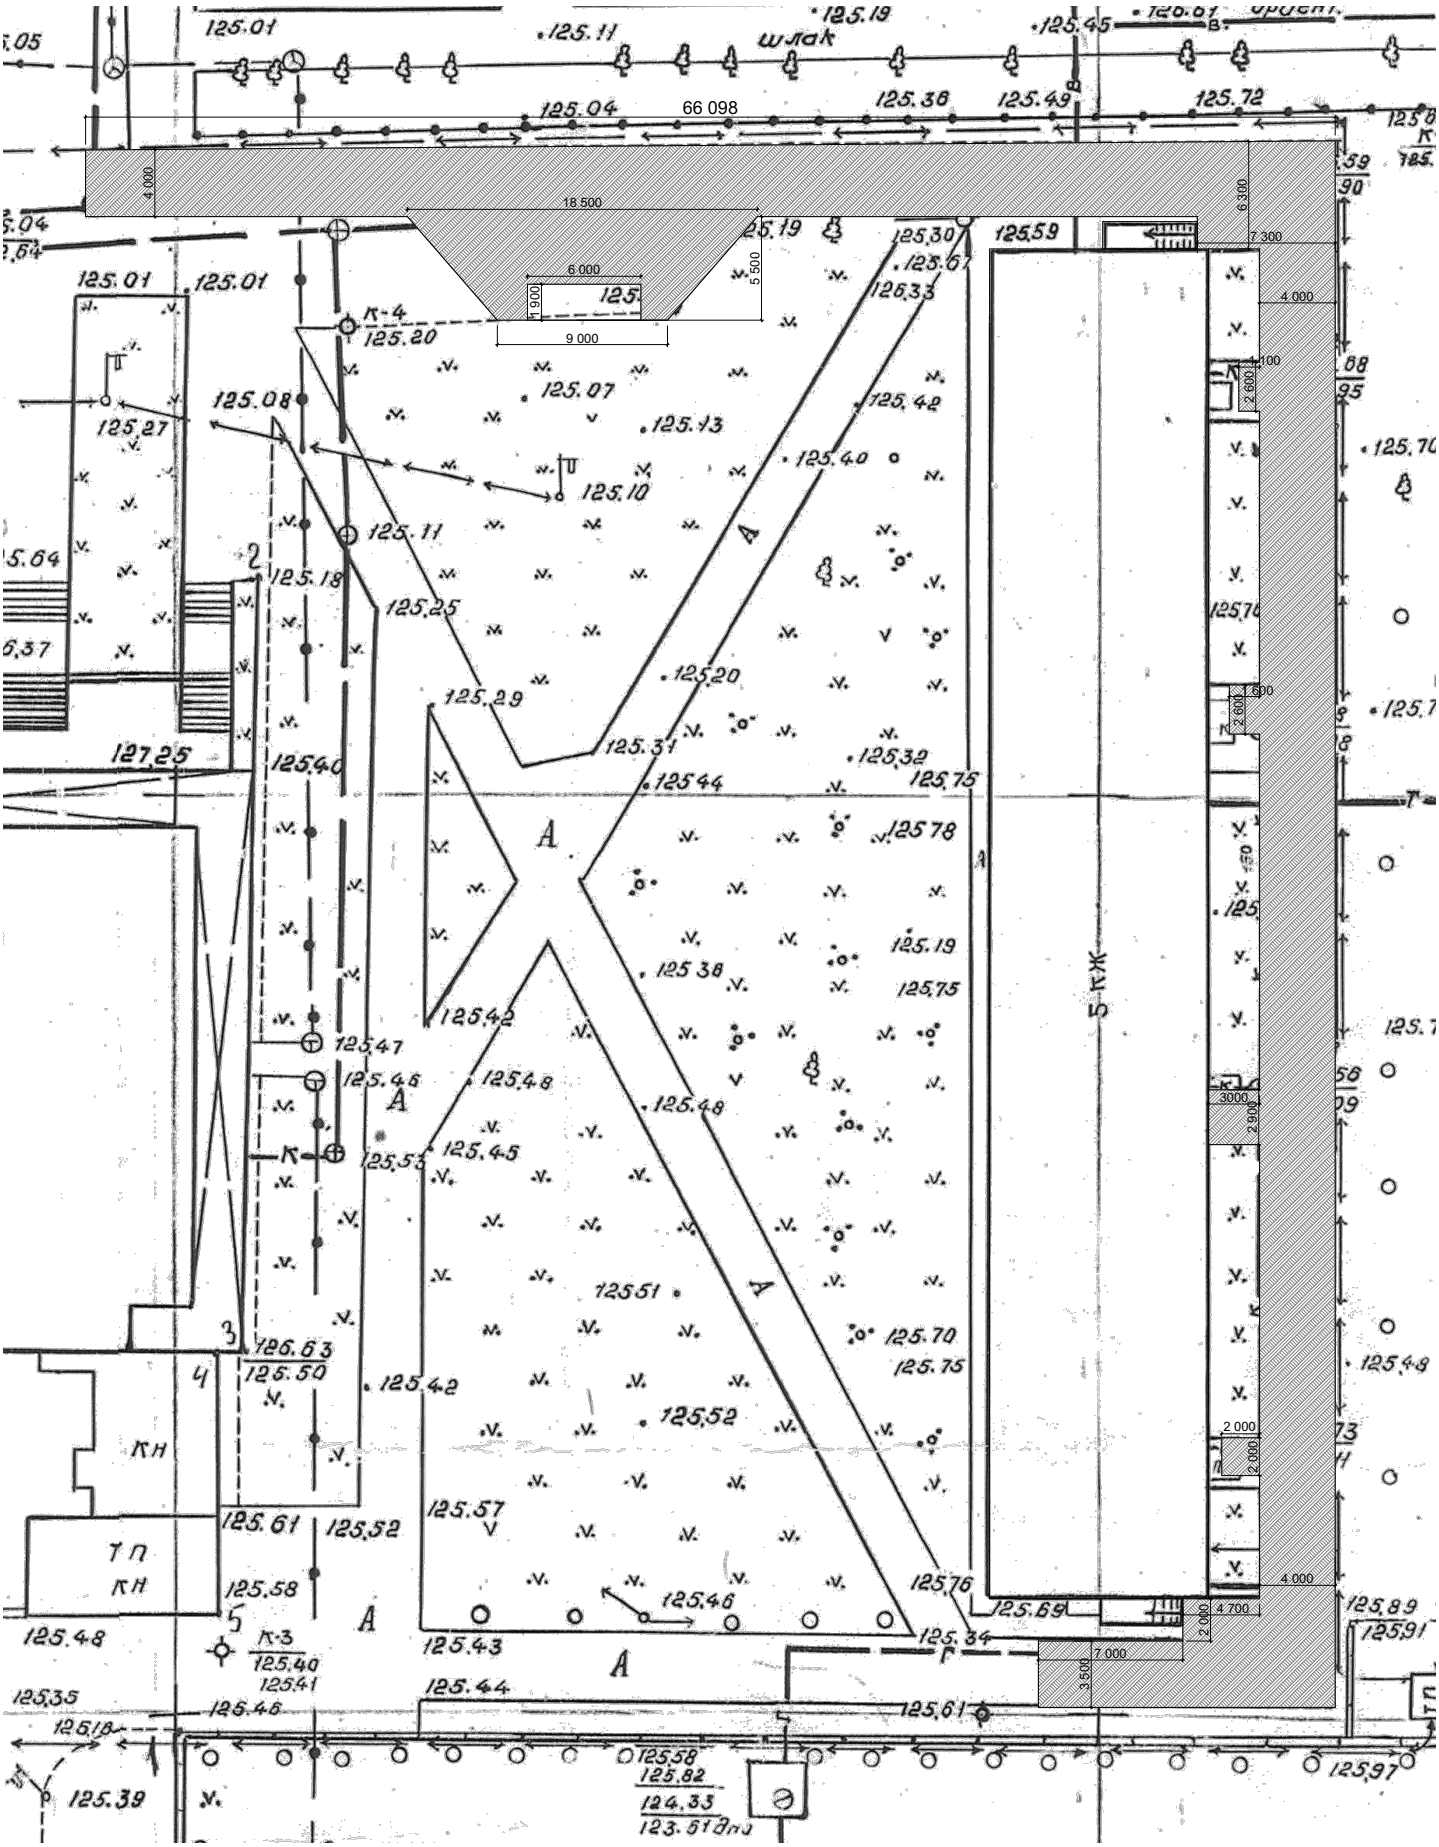
66 098
18 500
6 000
9 000
4 000
6 300
7 300
5 500
1 900
5 КЖ
ТП
КН
К-4
К-3